


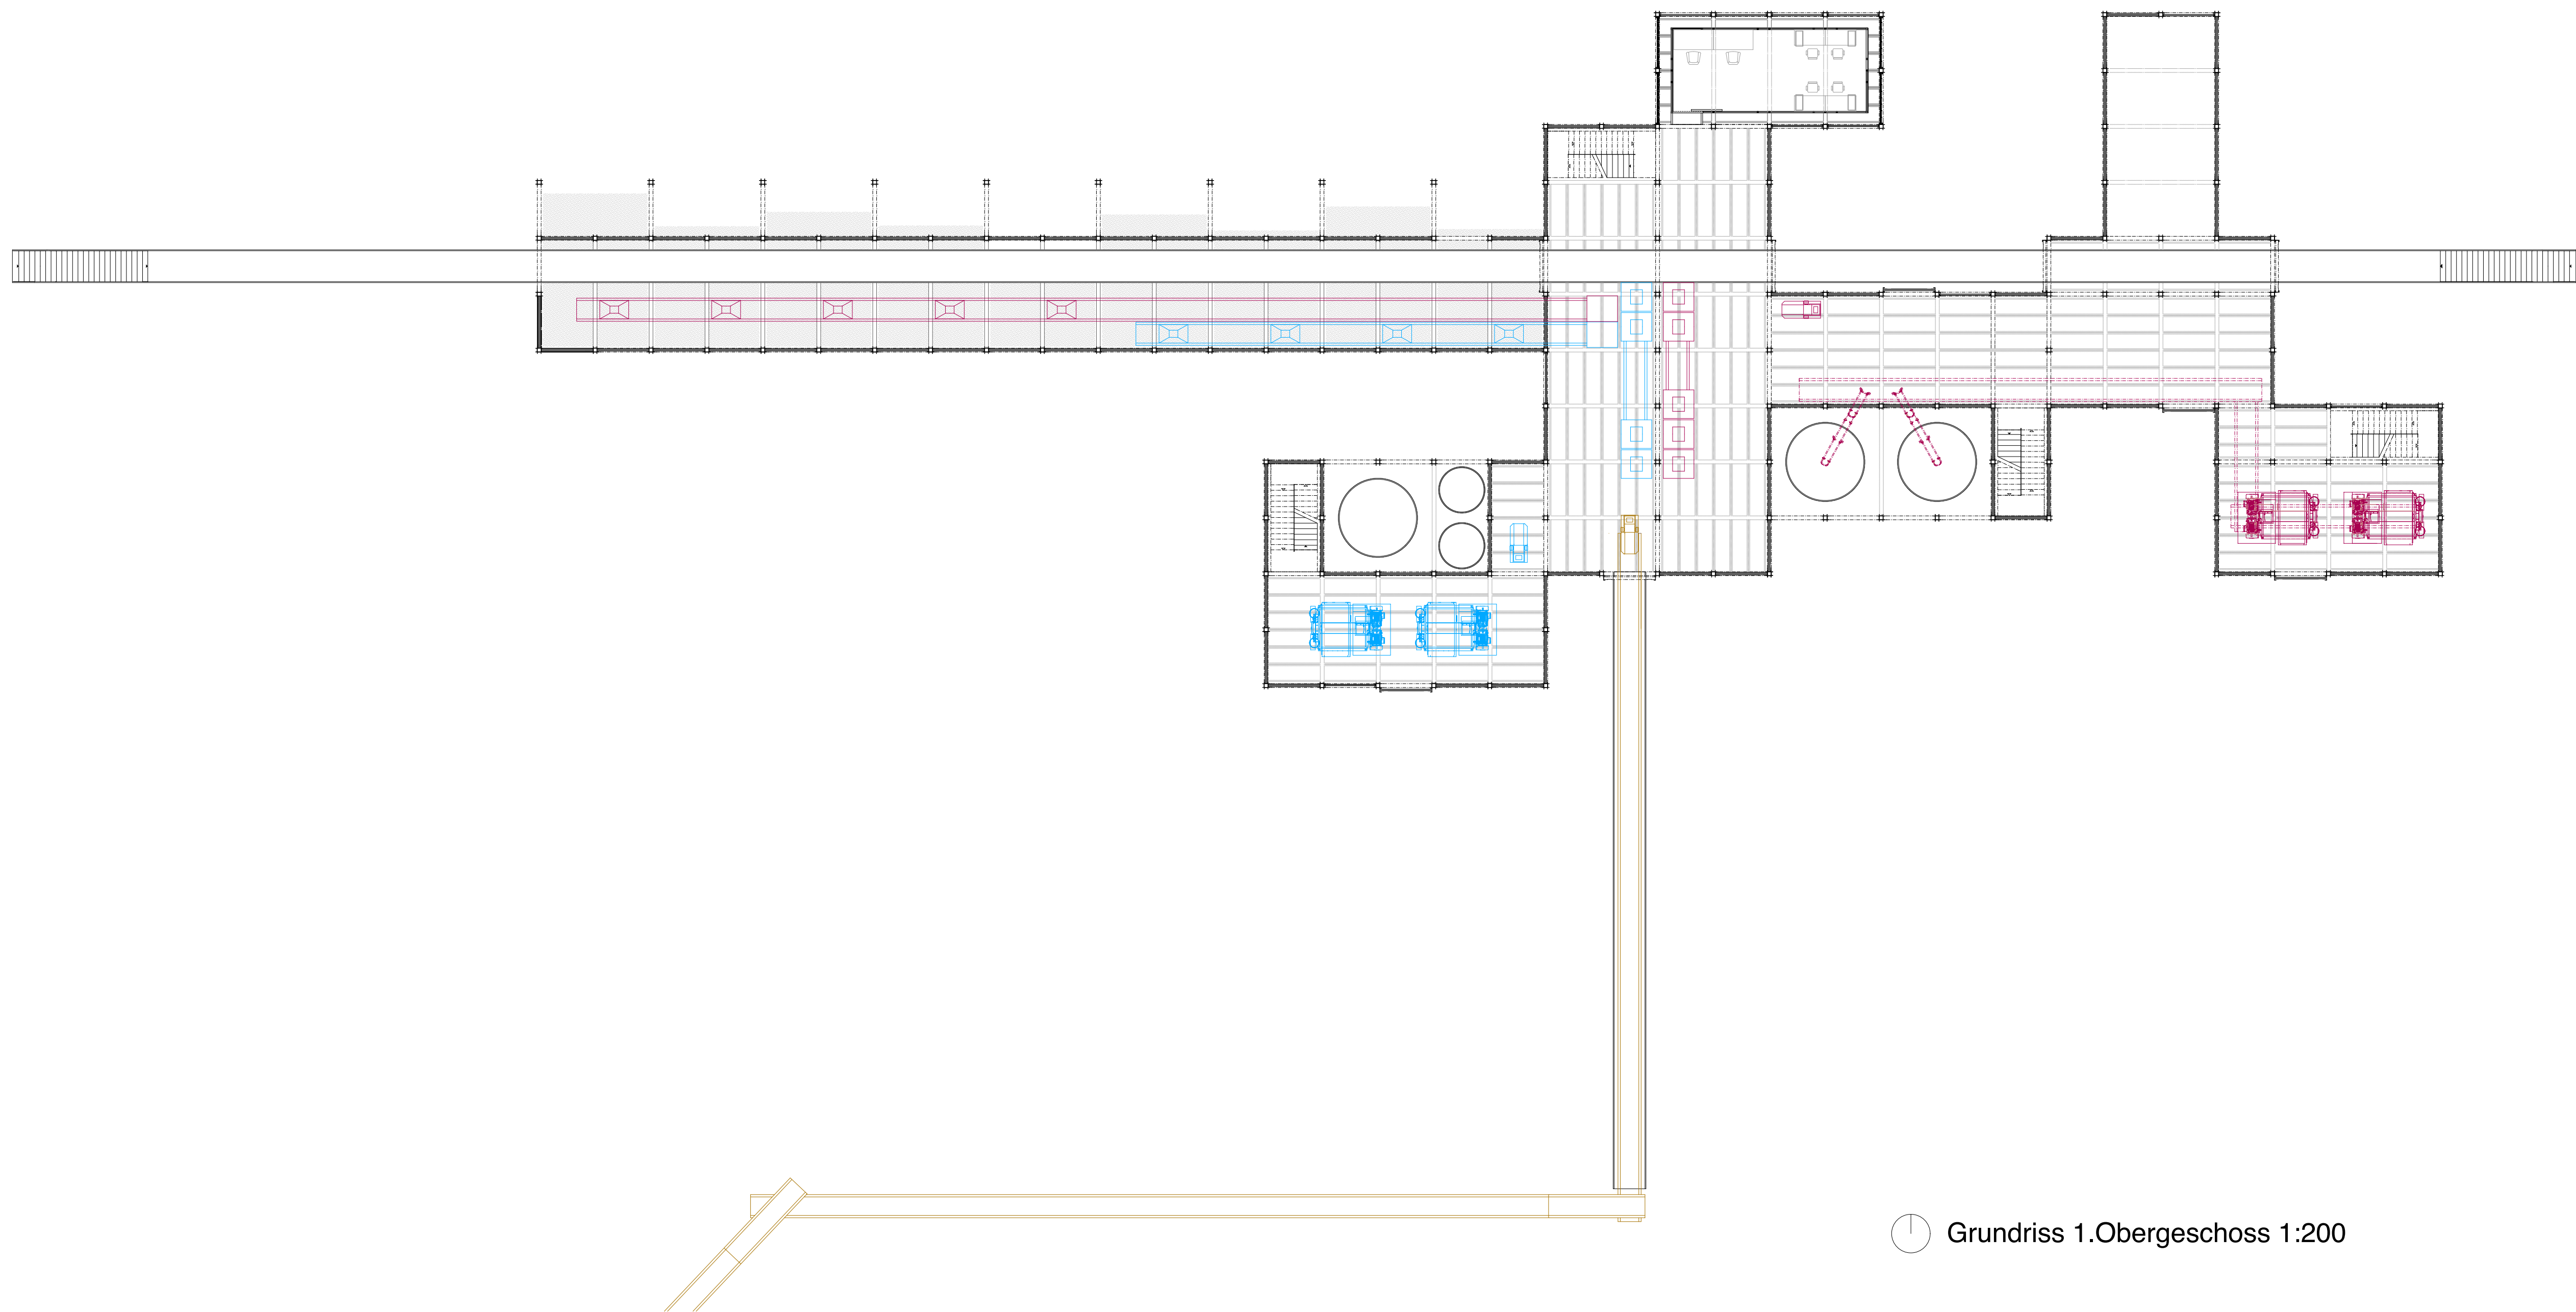

Grundriss 1.Obergeschoss 1:200