
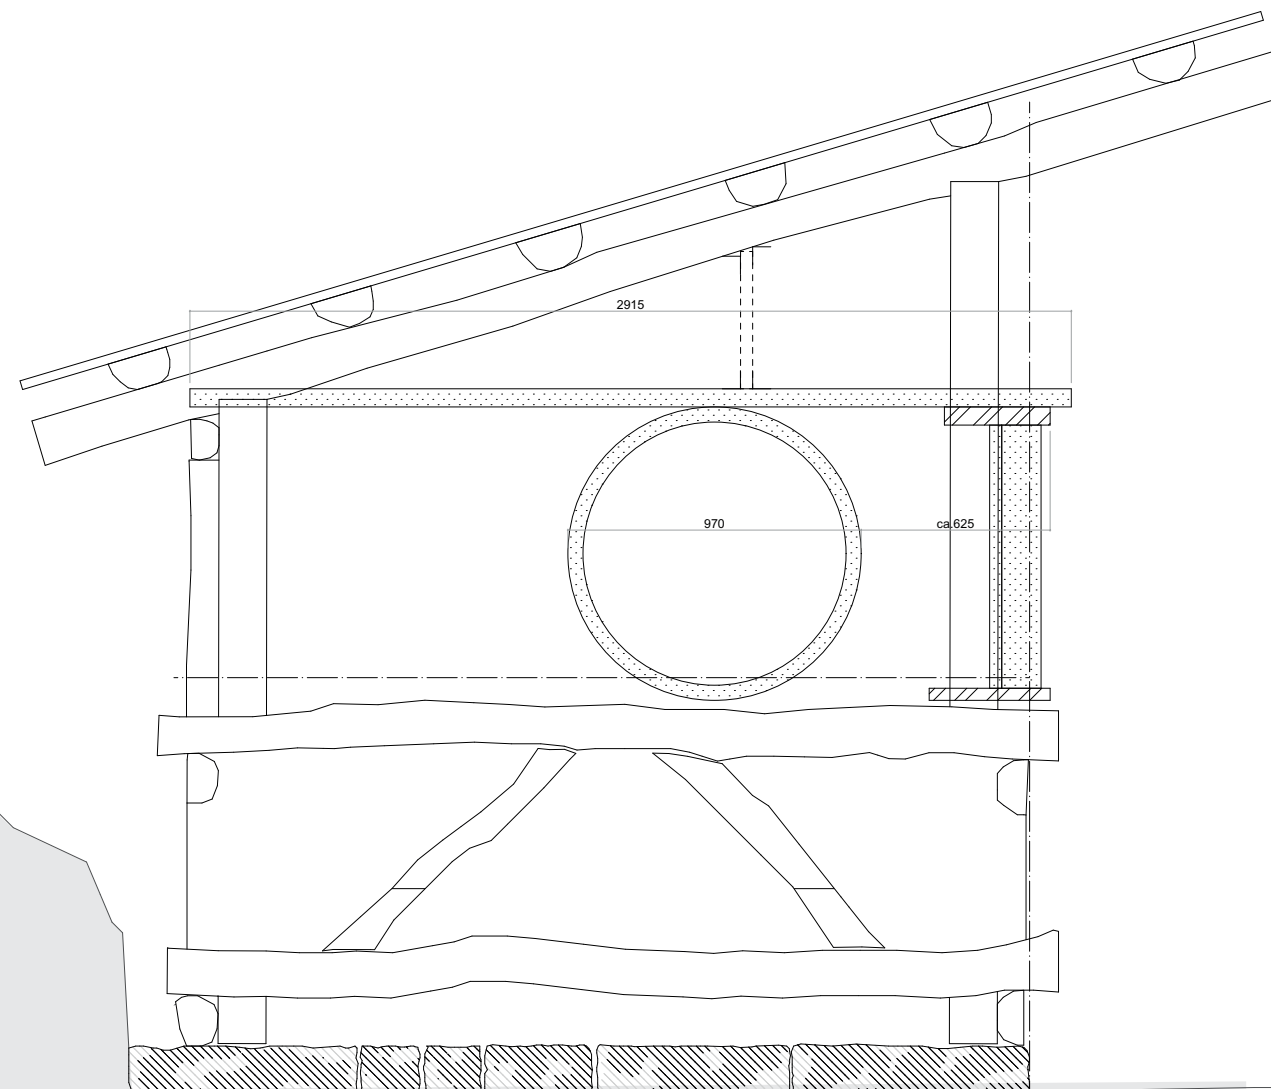
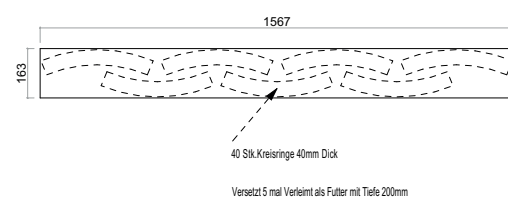
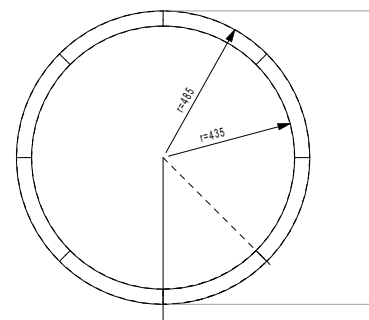


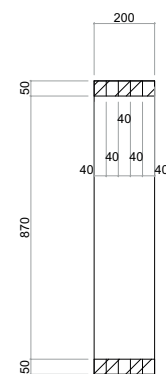

Querschnitt Red Pavilion
Massstab 1:50
Universität Liechtenstein
Fürst-Franz-Josef Strasse
9490 Vaduz
Liechtenstein