




Nordfassade

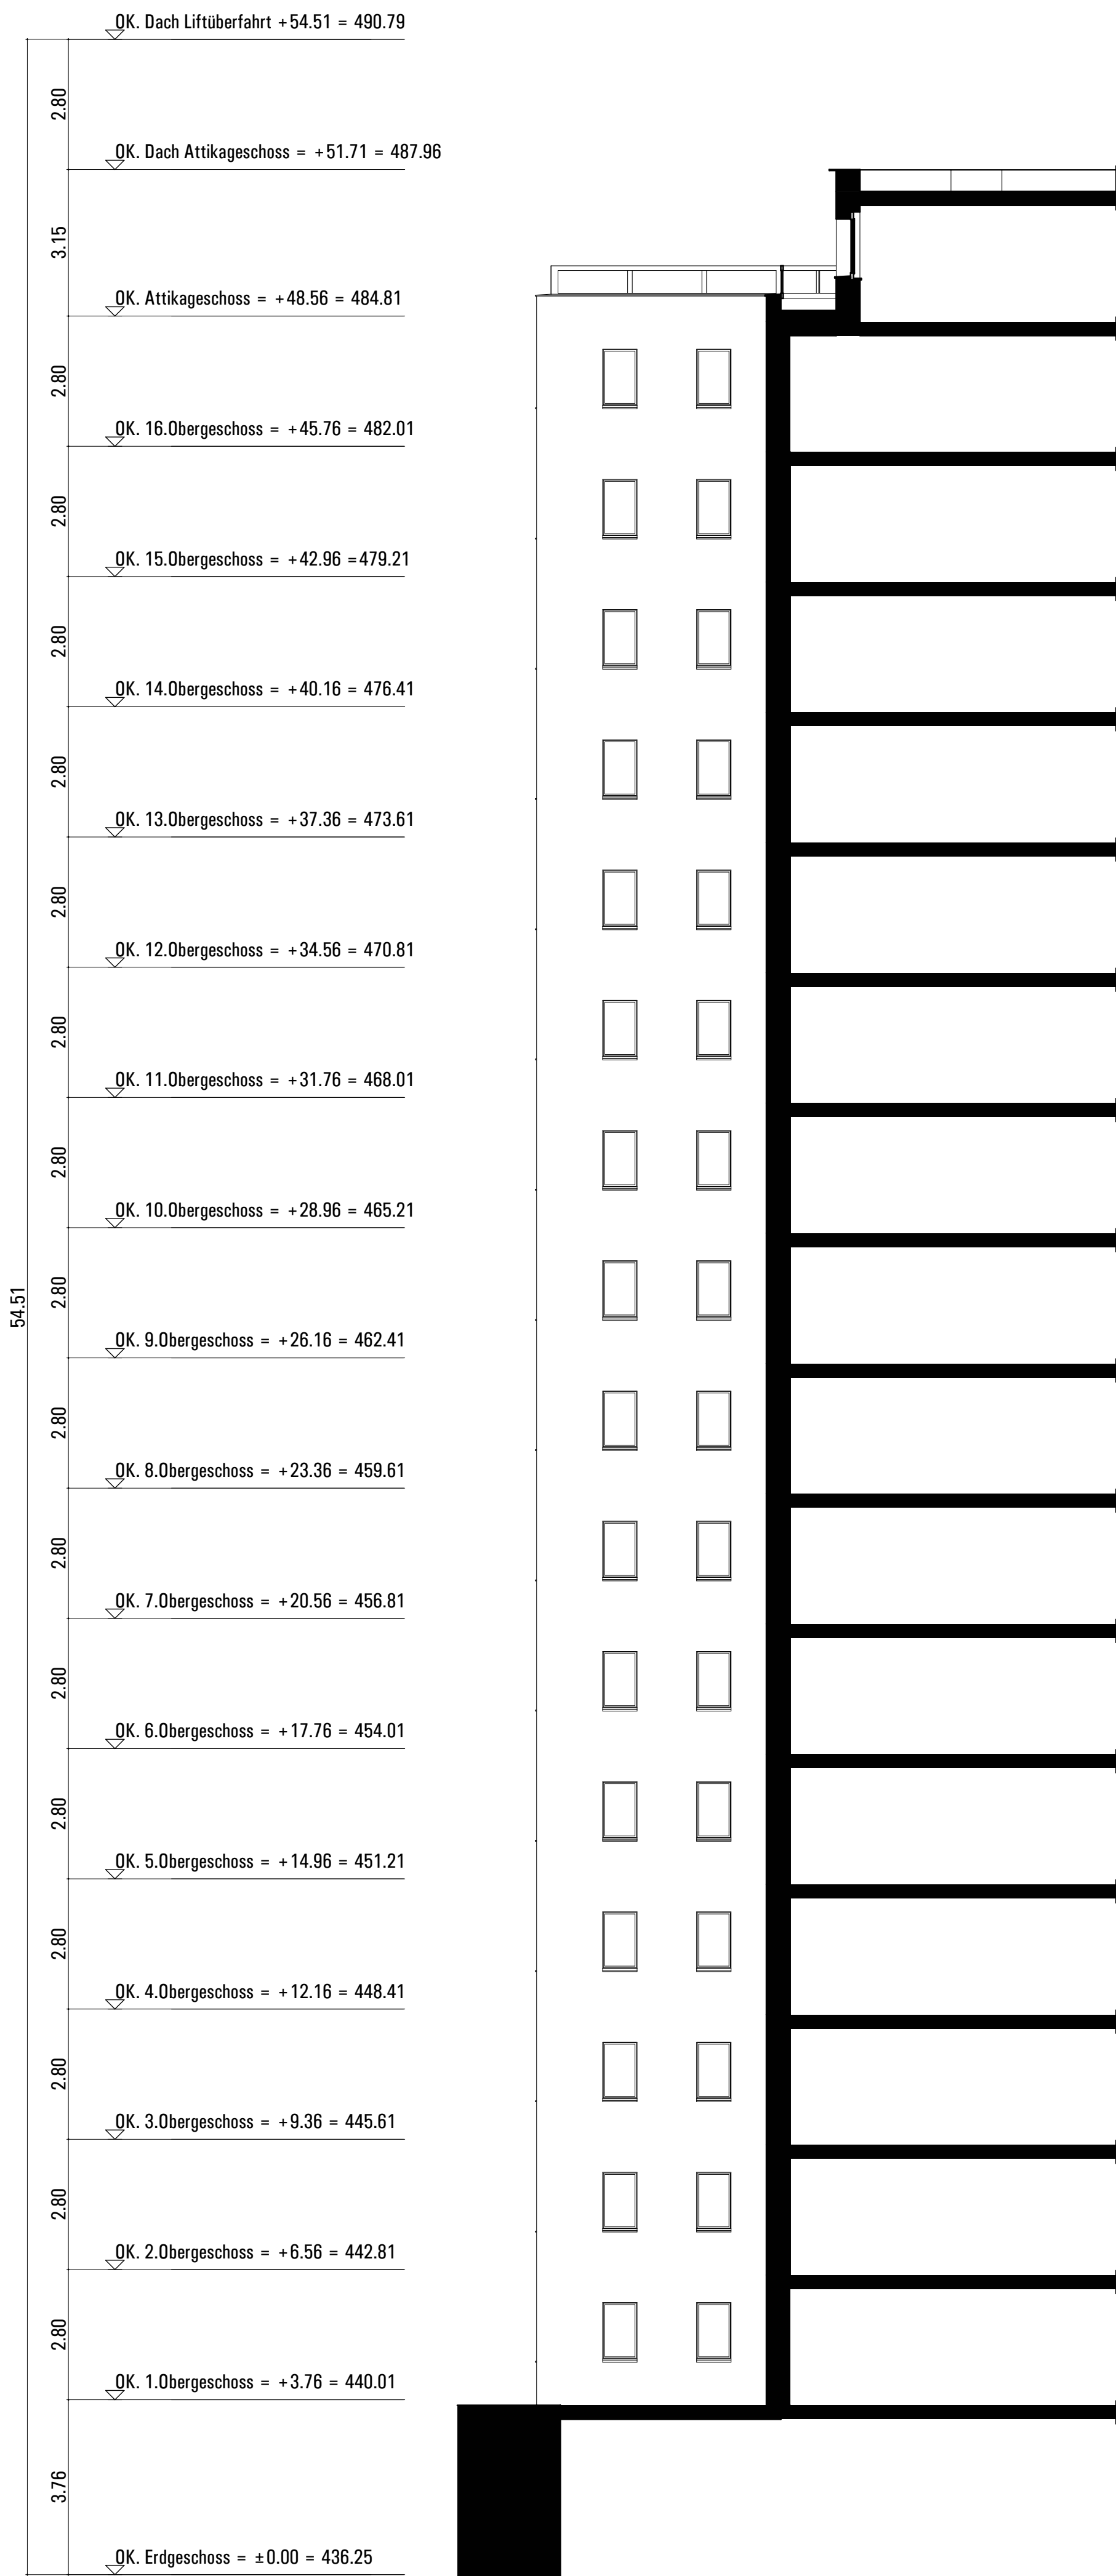

Schnittansicht Richtung Osten