


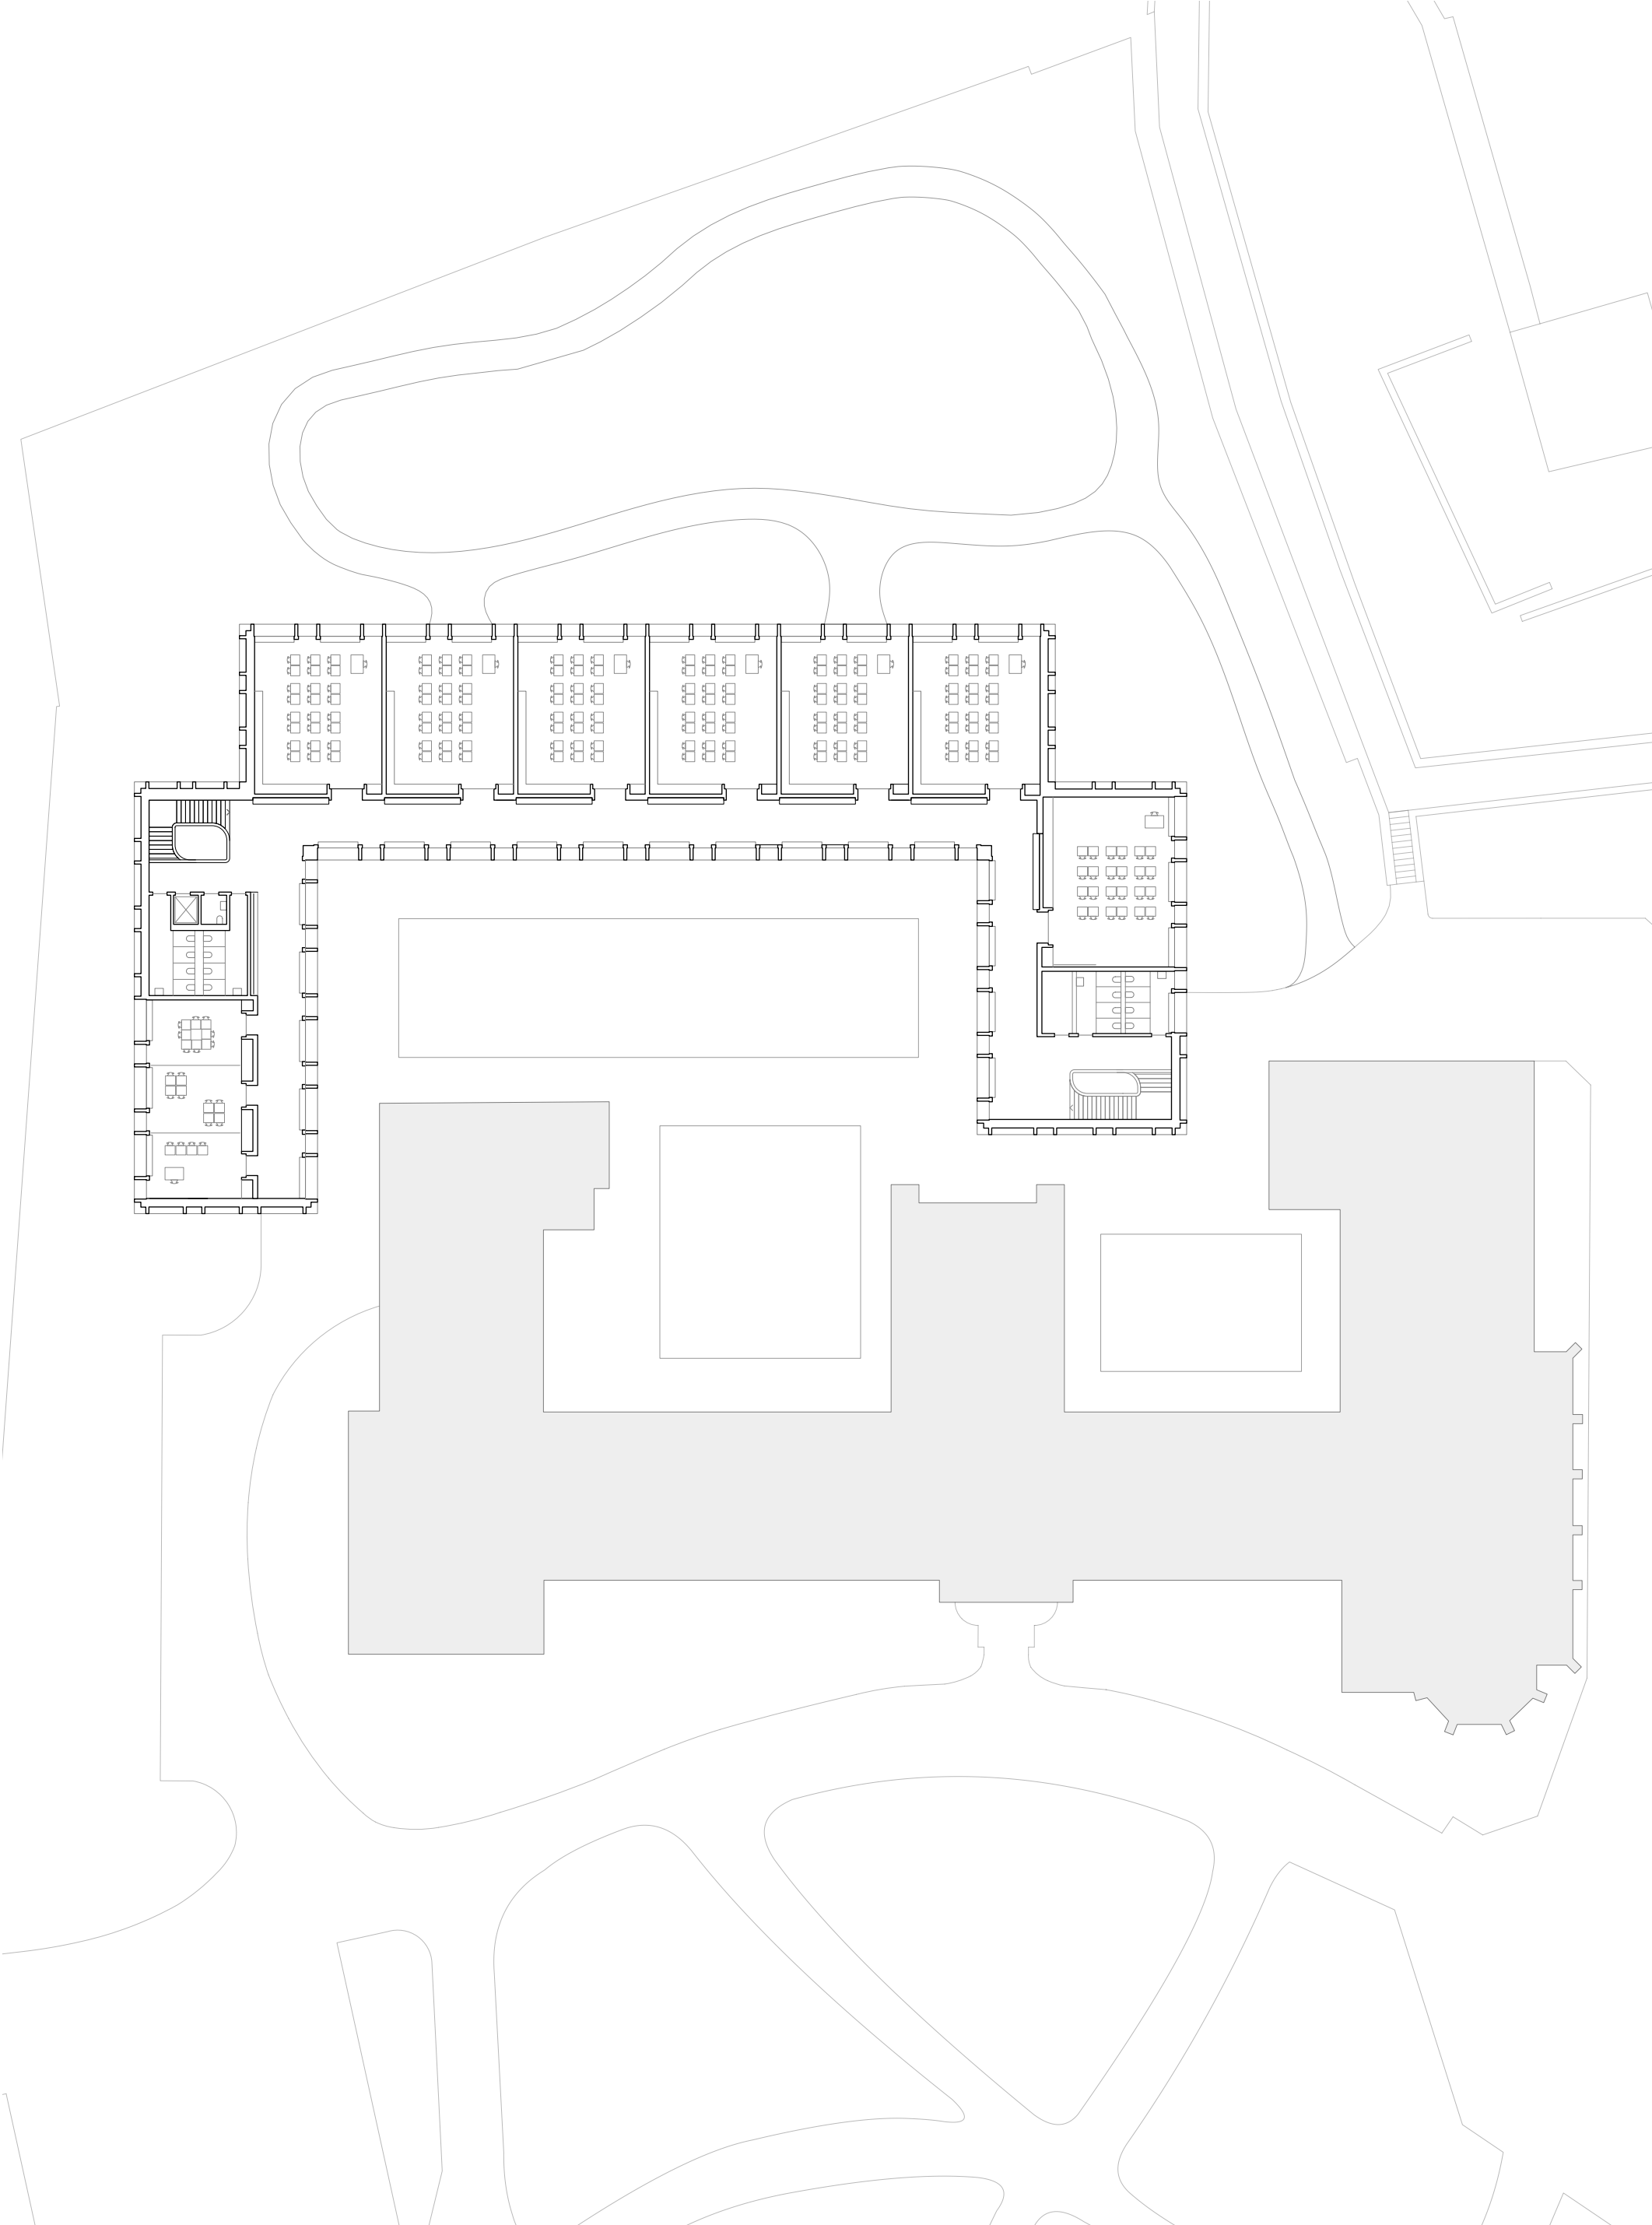

Nouvelle école du Sacré-Coeur à Estavayer-le-Lac
Plan du 2ème étage

0 2 5 10

