


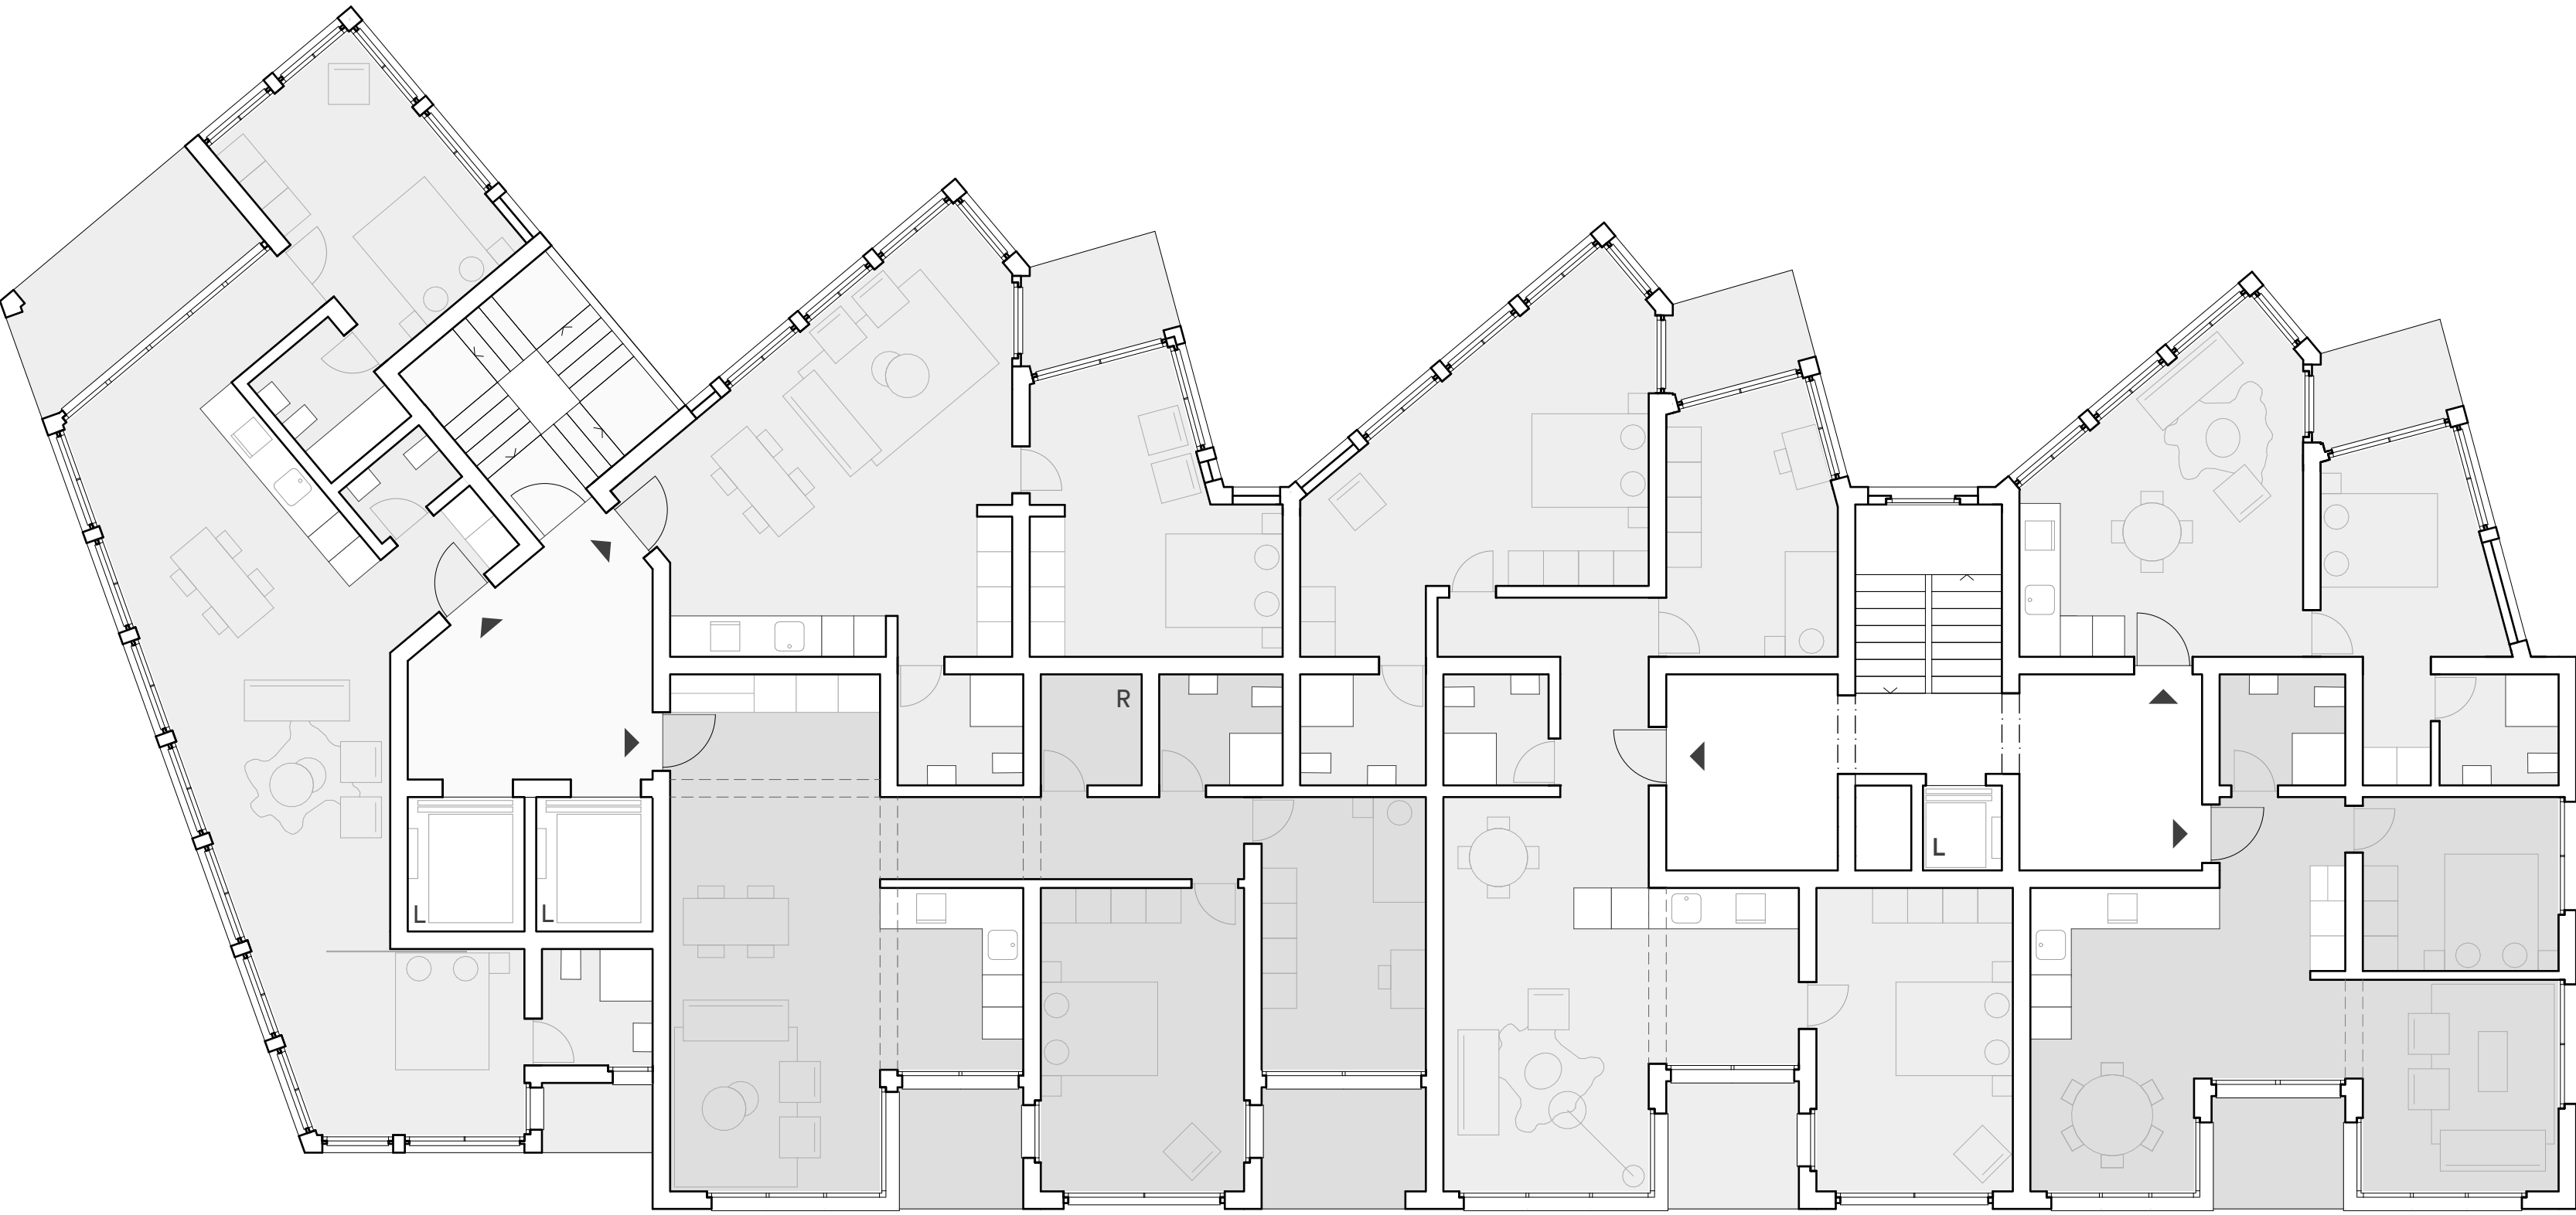

regelgeschoss