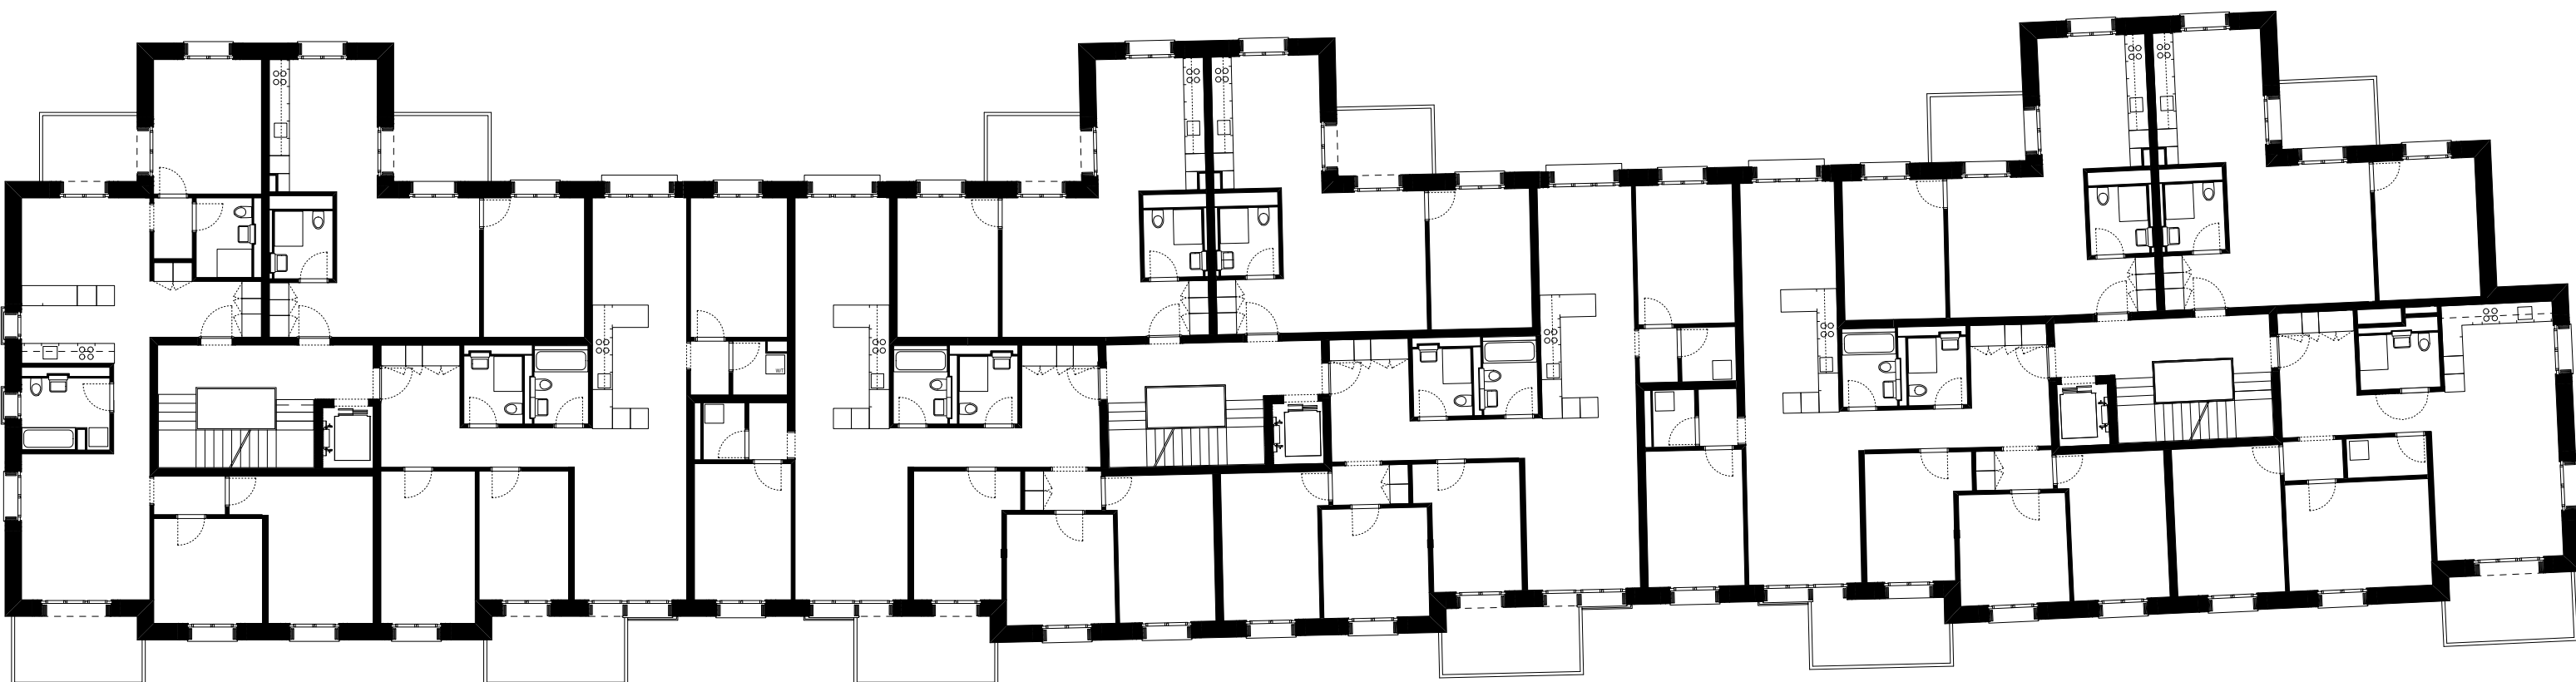


1.-3. Obergeschoss