


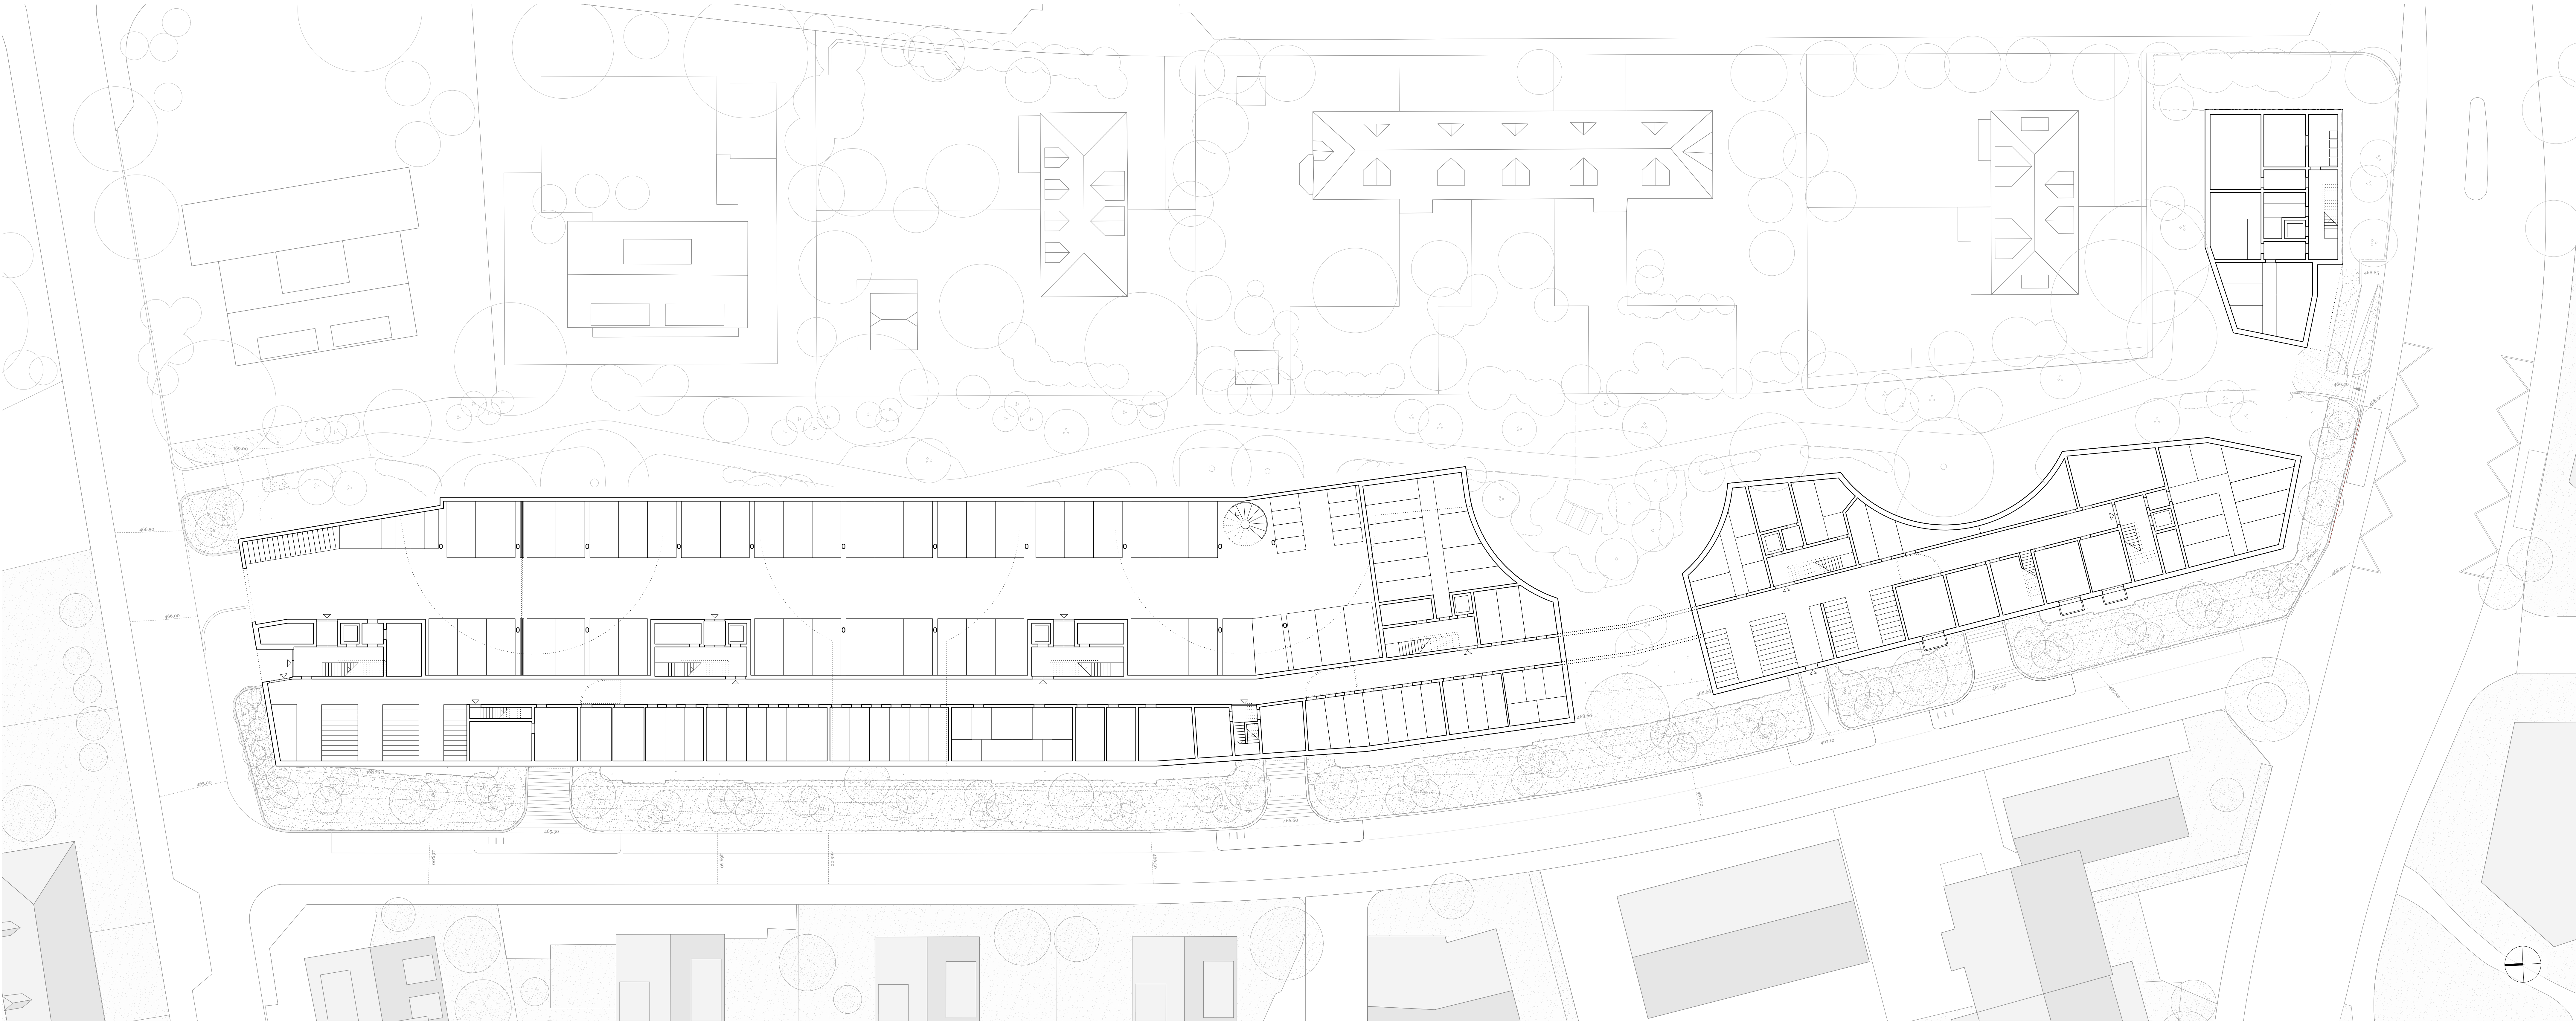

Grundriss Untergeschoss 1:200



Ansicht Verenastrasse 1:200

