


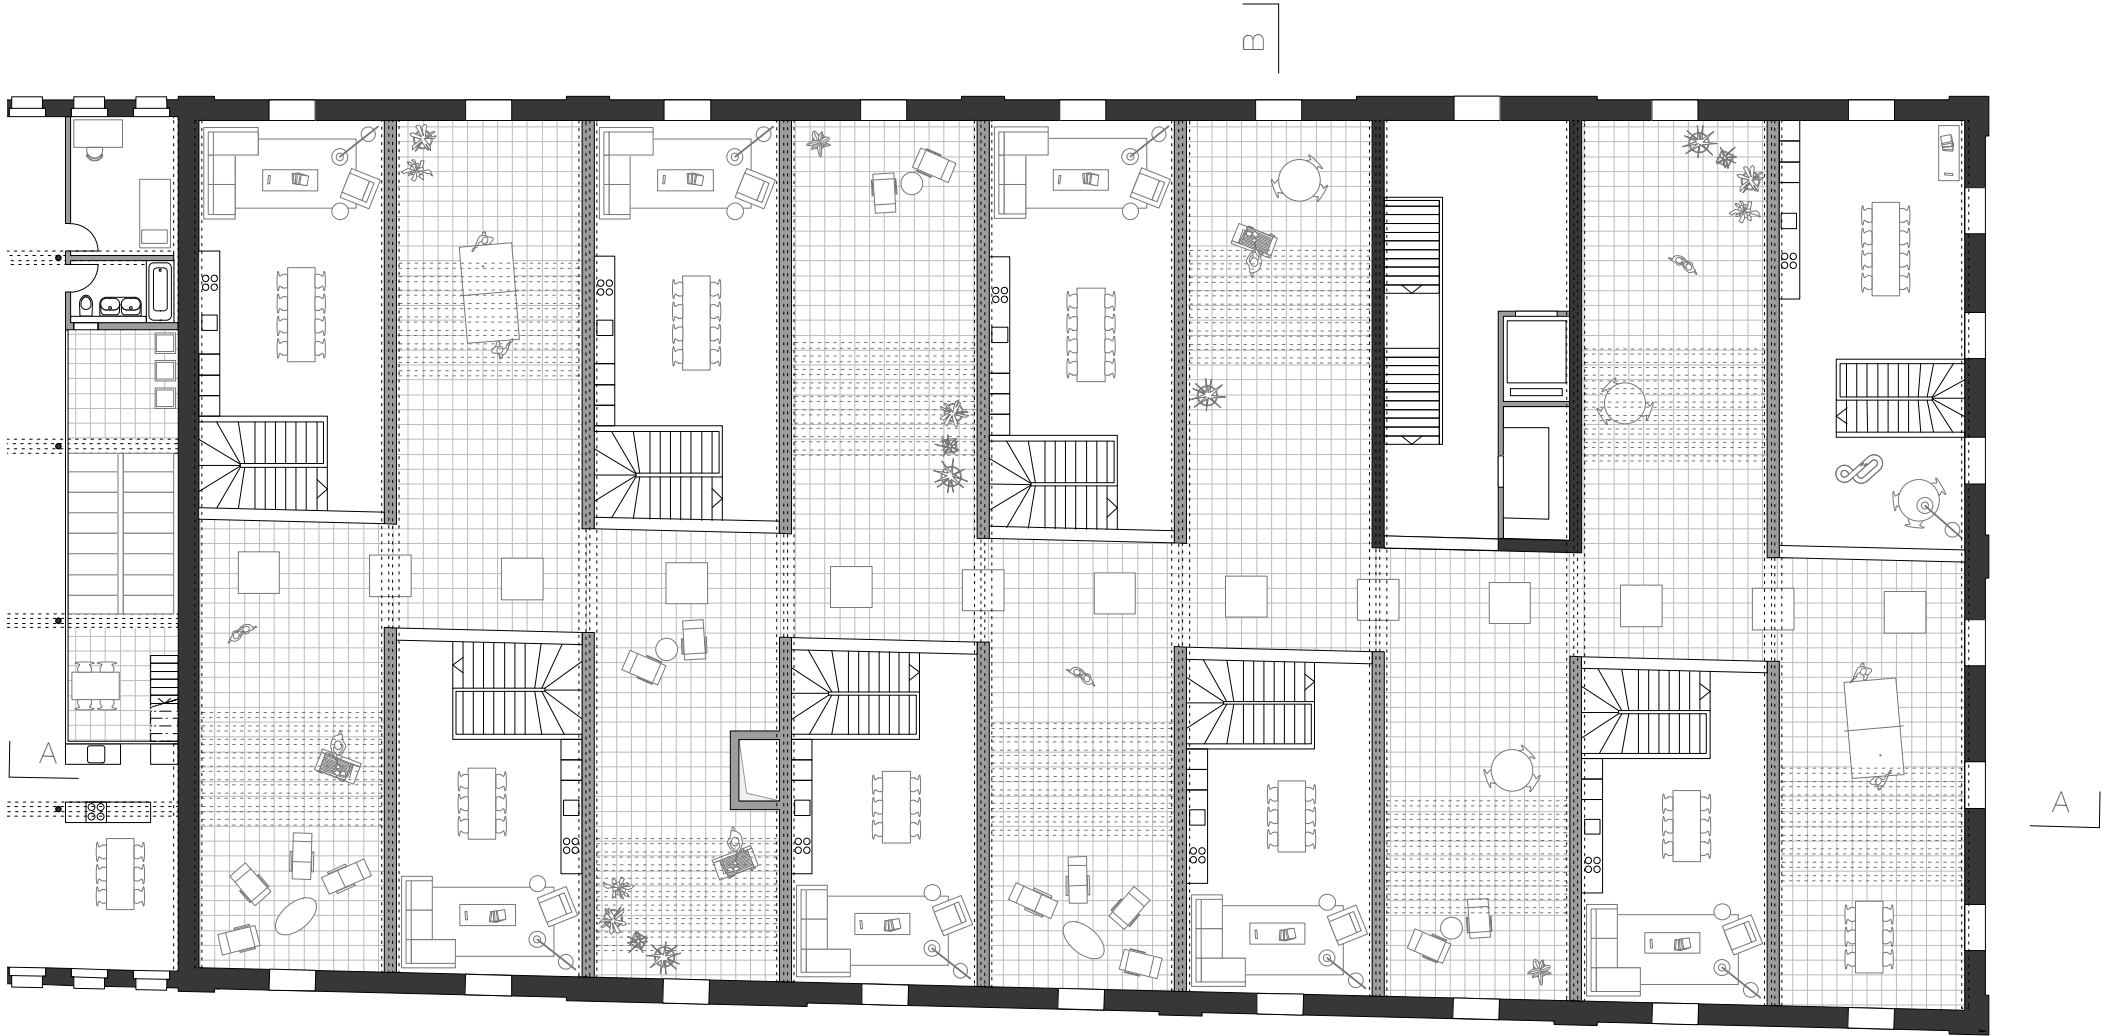

Grundriss 3. Obergeschoss