


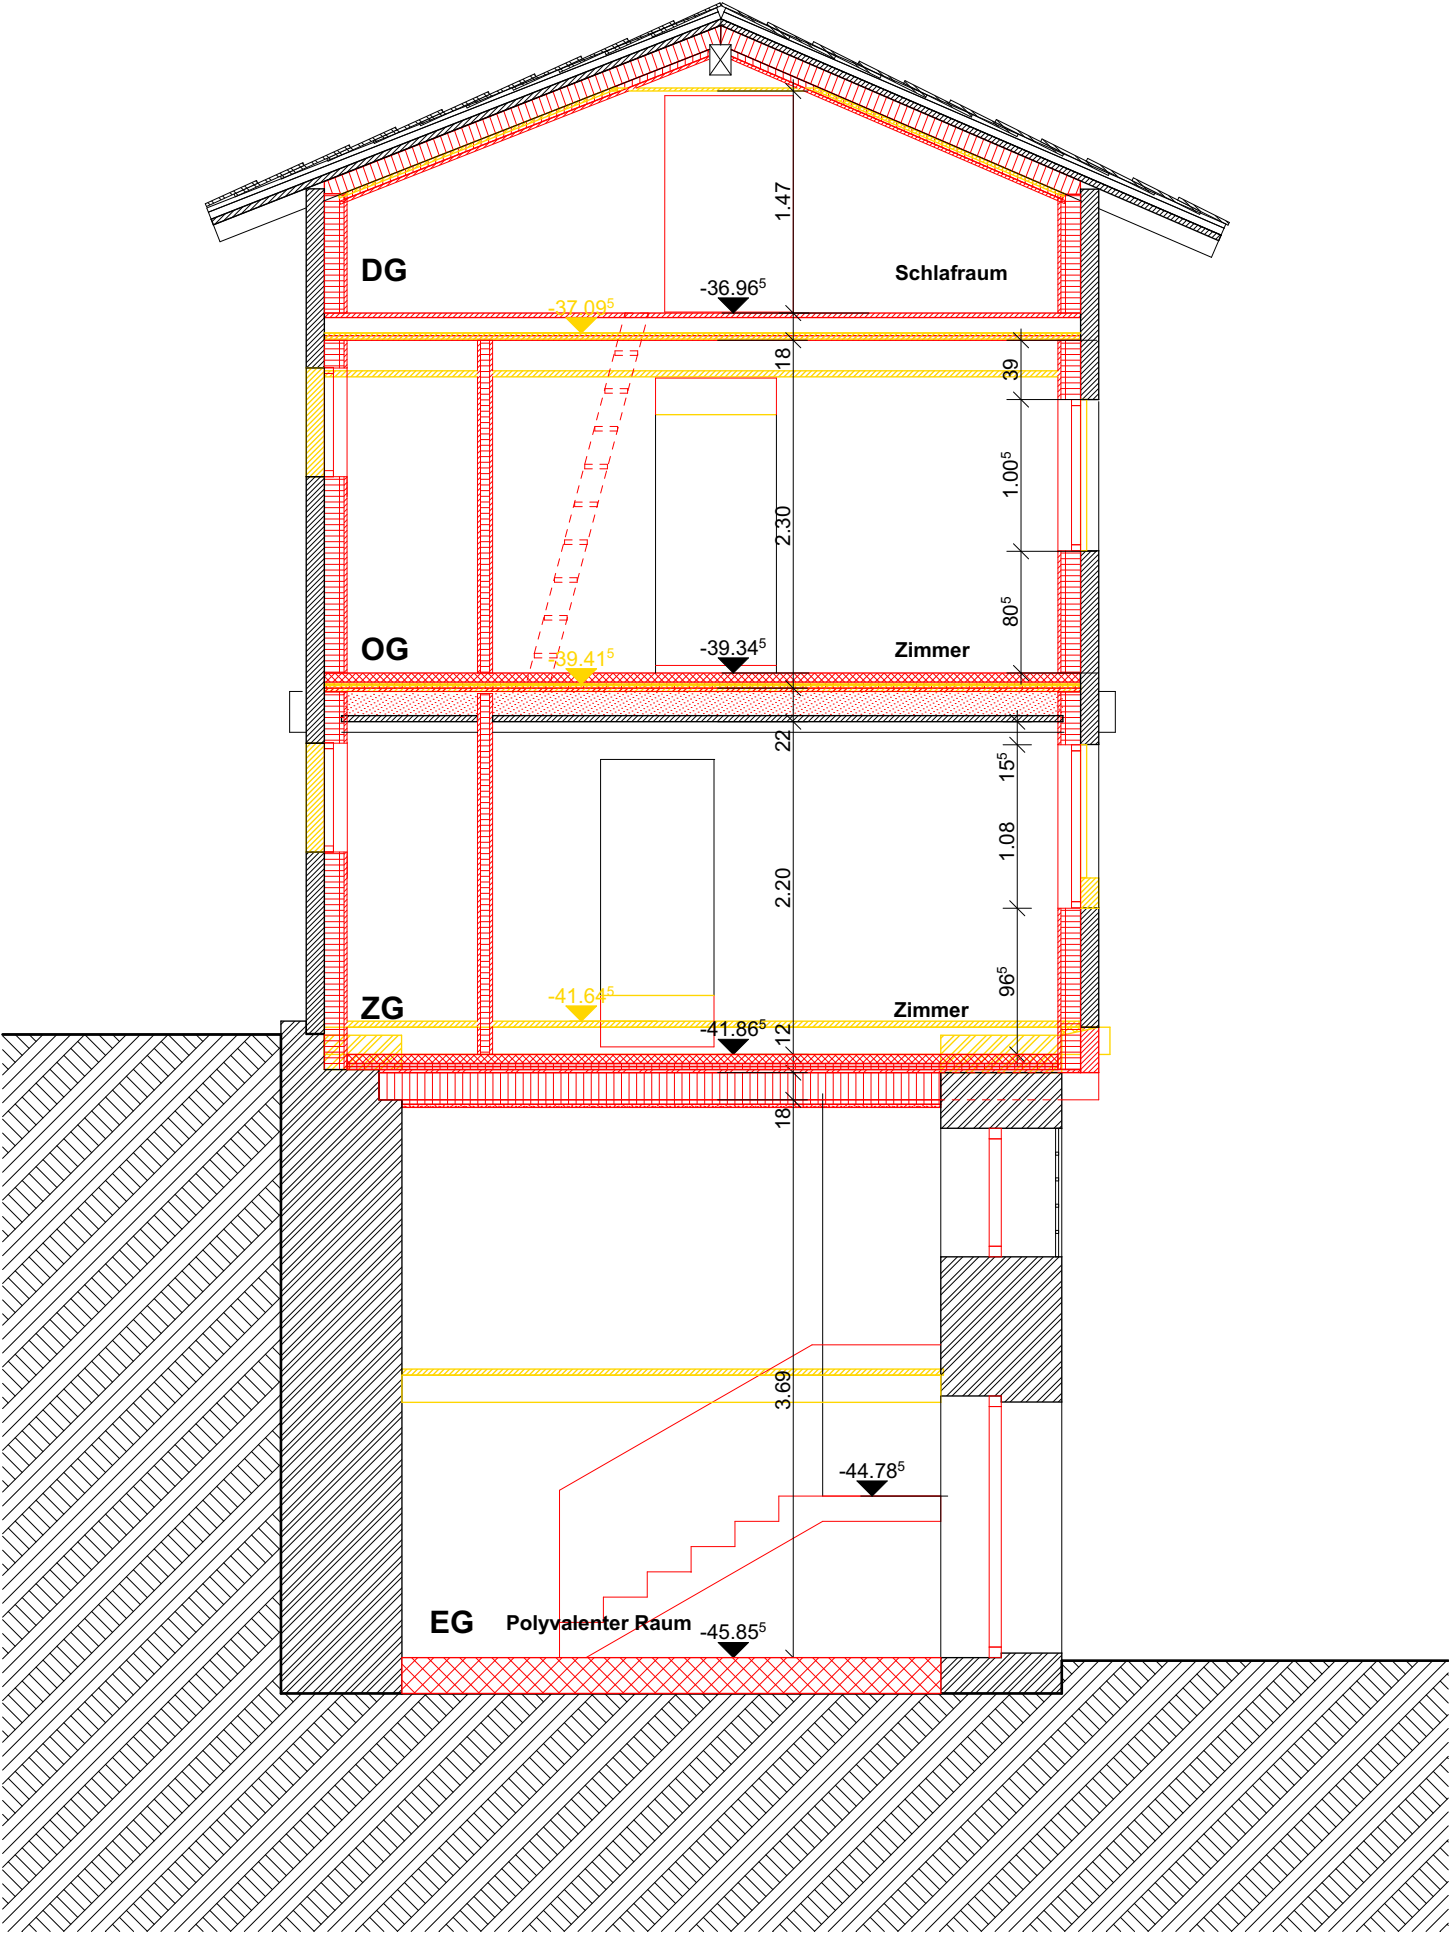

Detailschnitt 1:50