


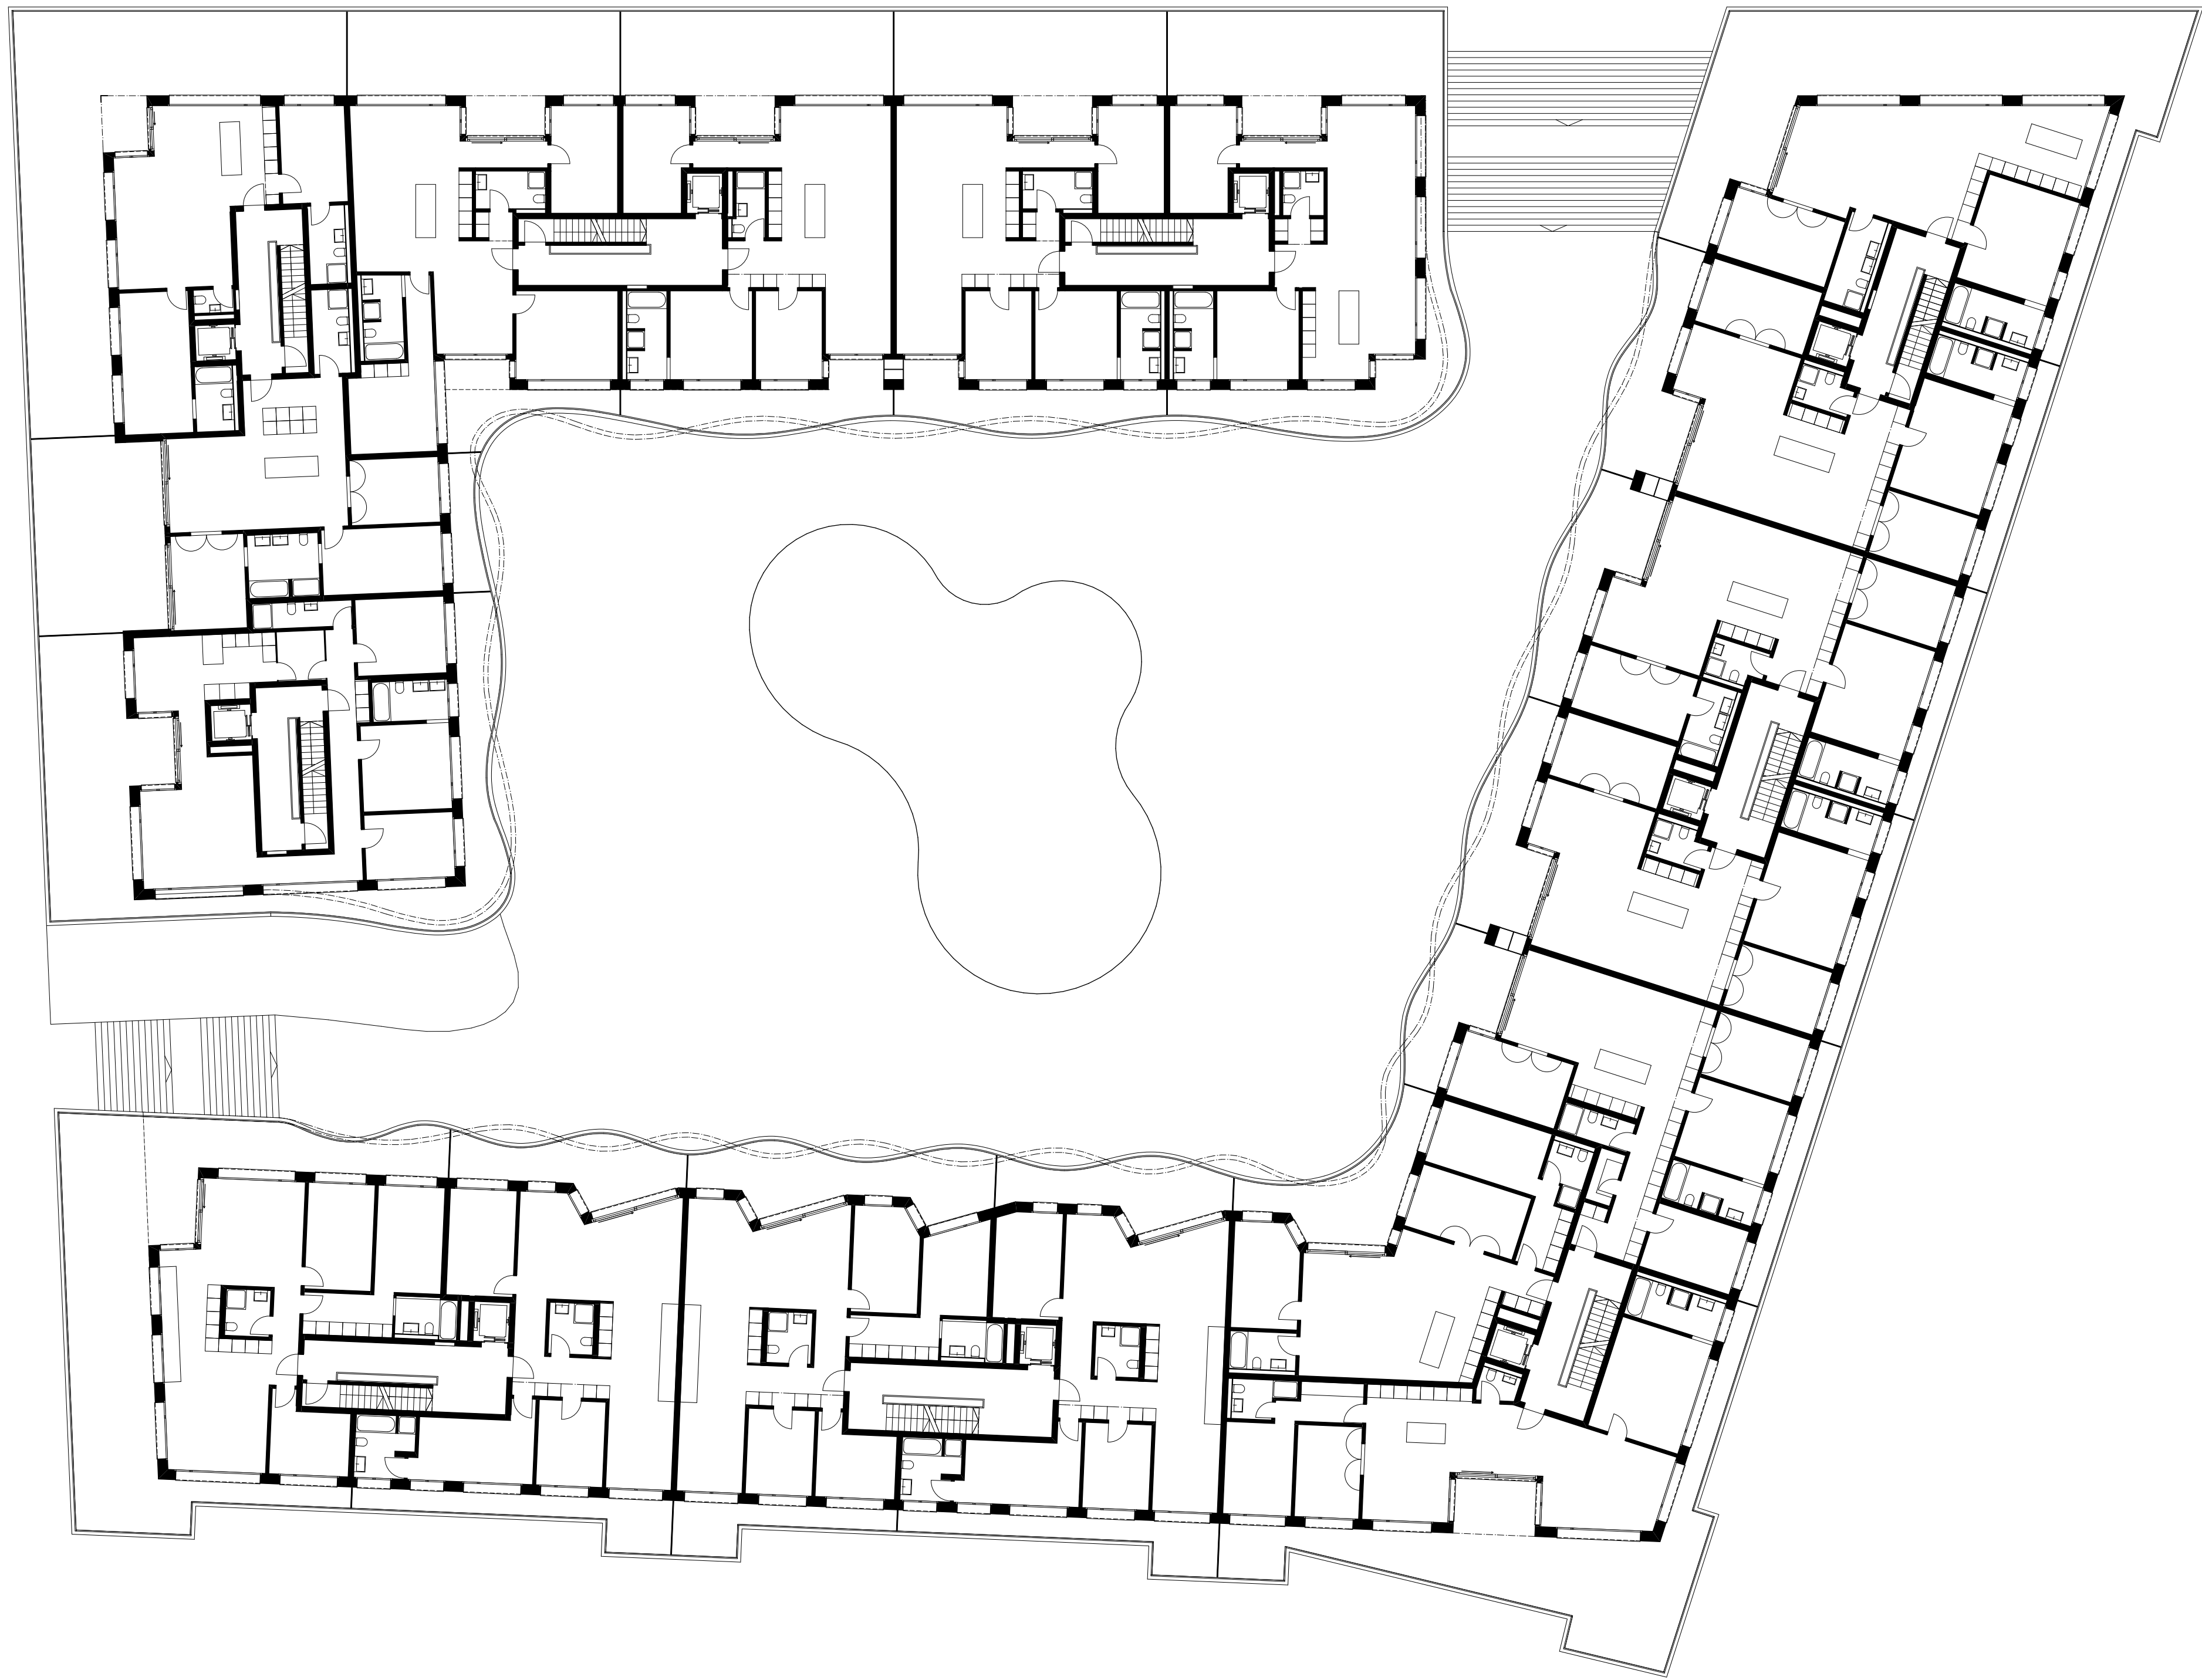

maurusfrei

BG Rheinfels III
Bauprojekt

4. Obergeschoss