


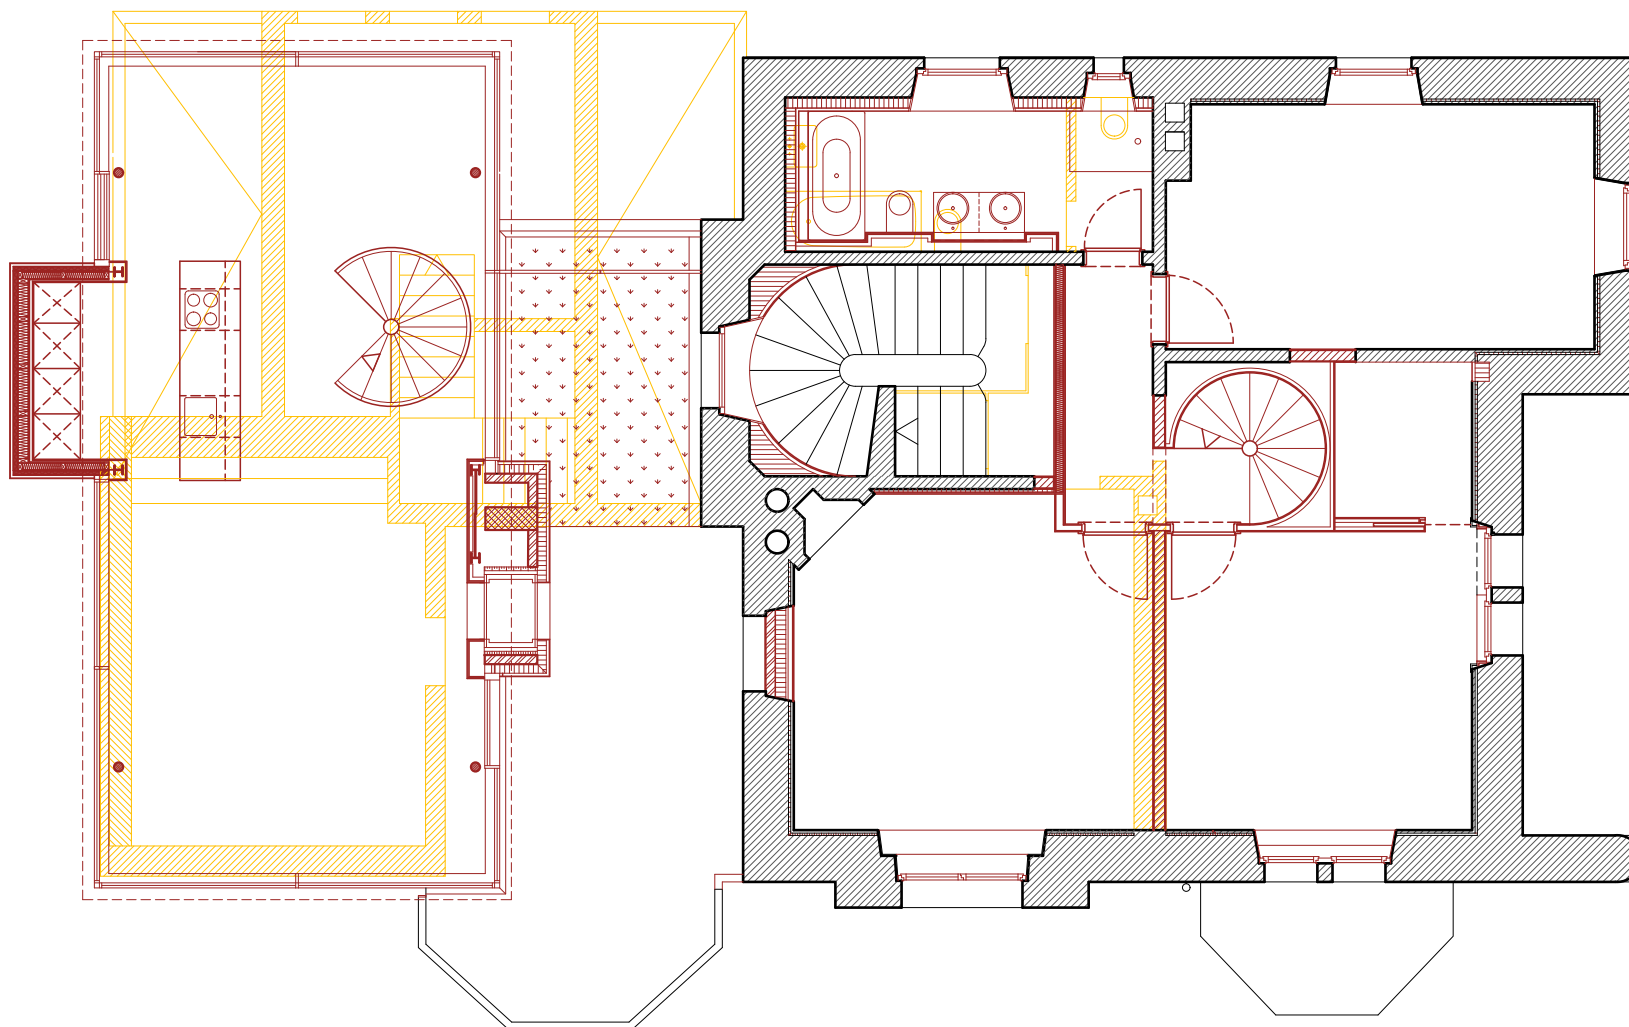

PLAN ETAGE

MAISON DE LA FALAISE

0 1 2 5



©CEDRIC SCHÄRER ARCHITECTE