


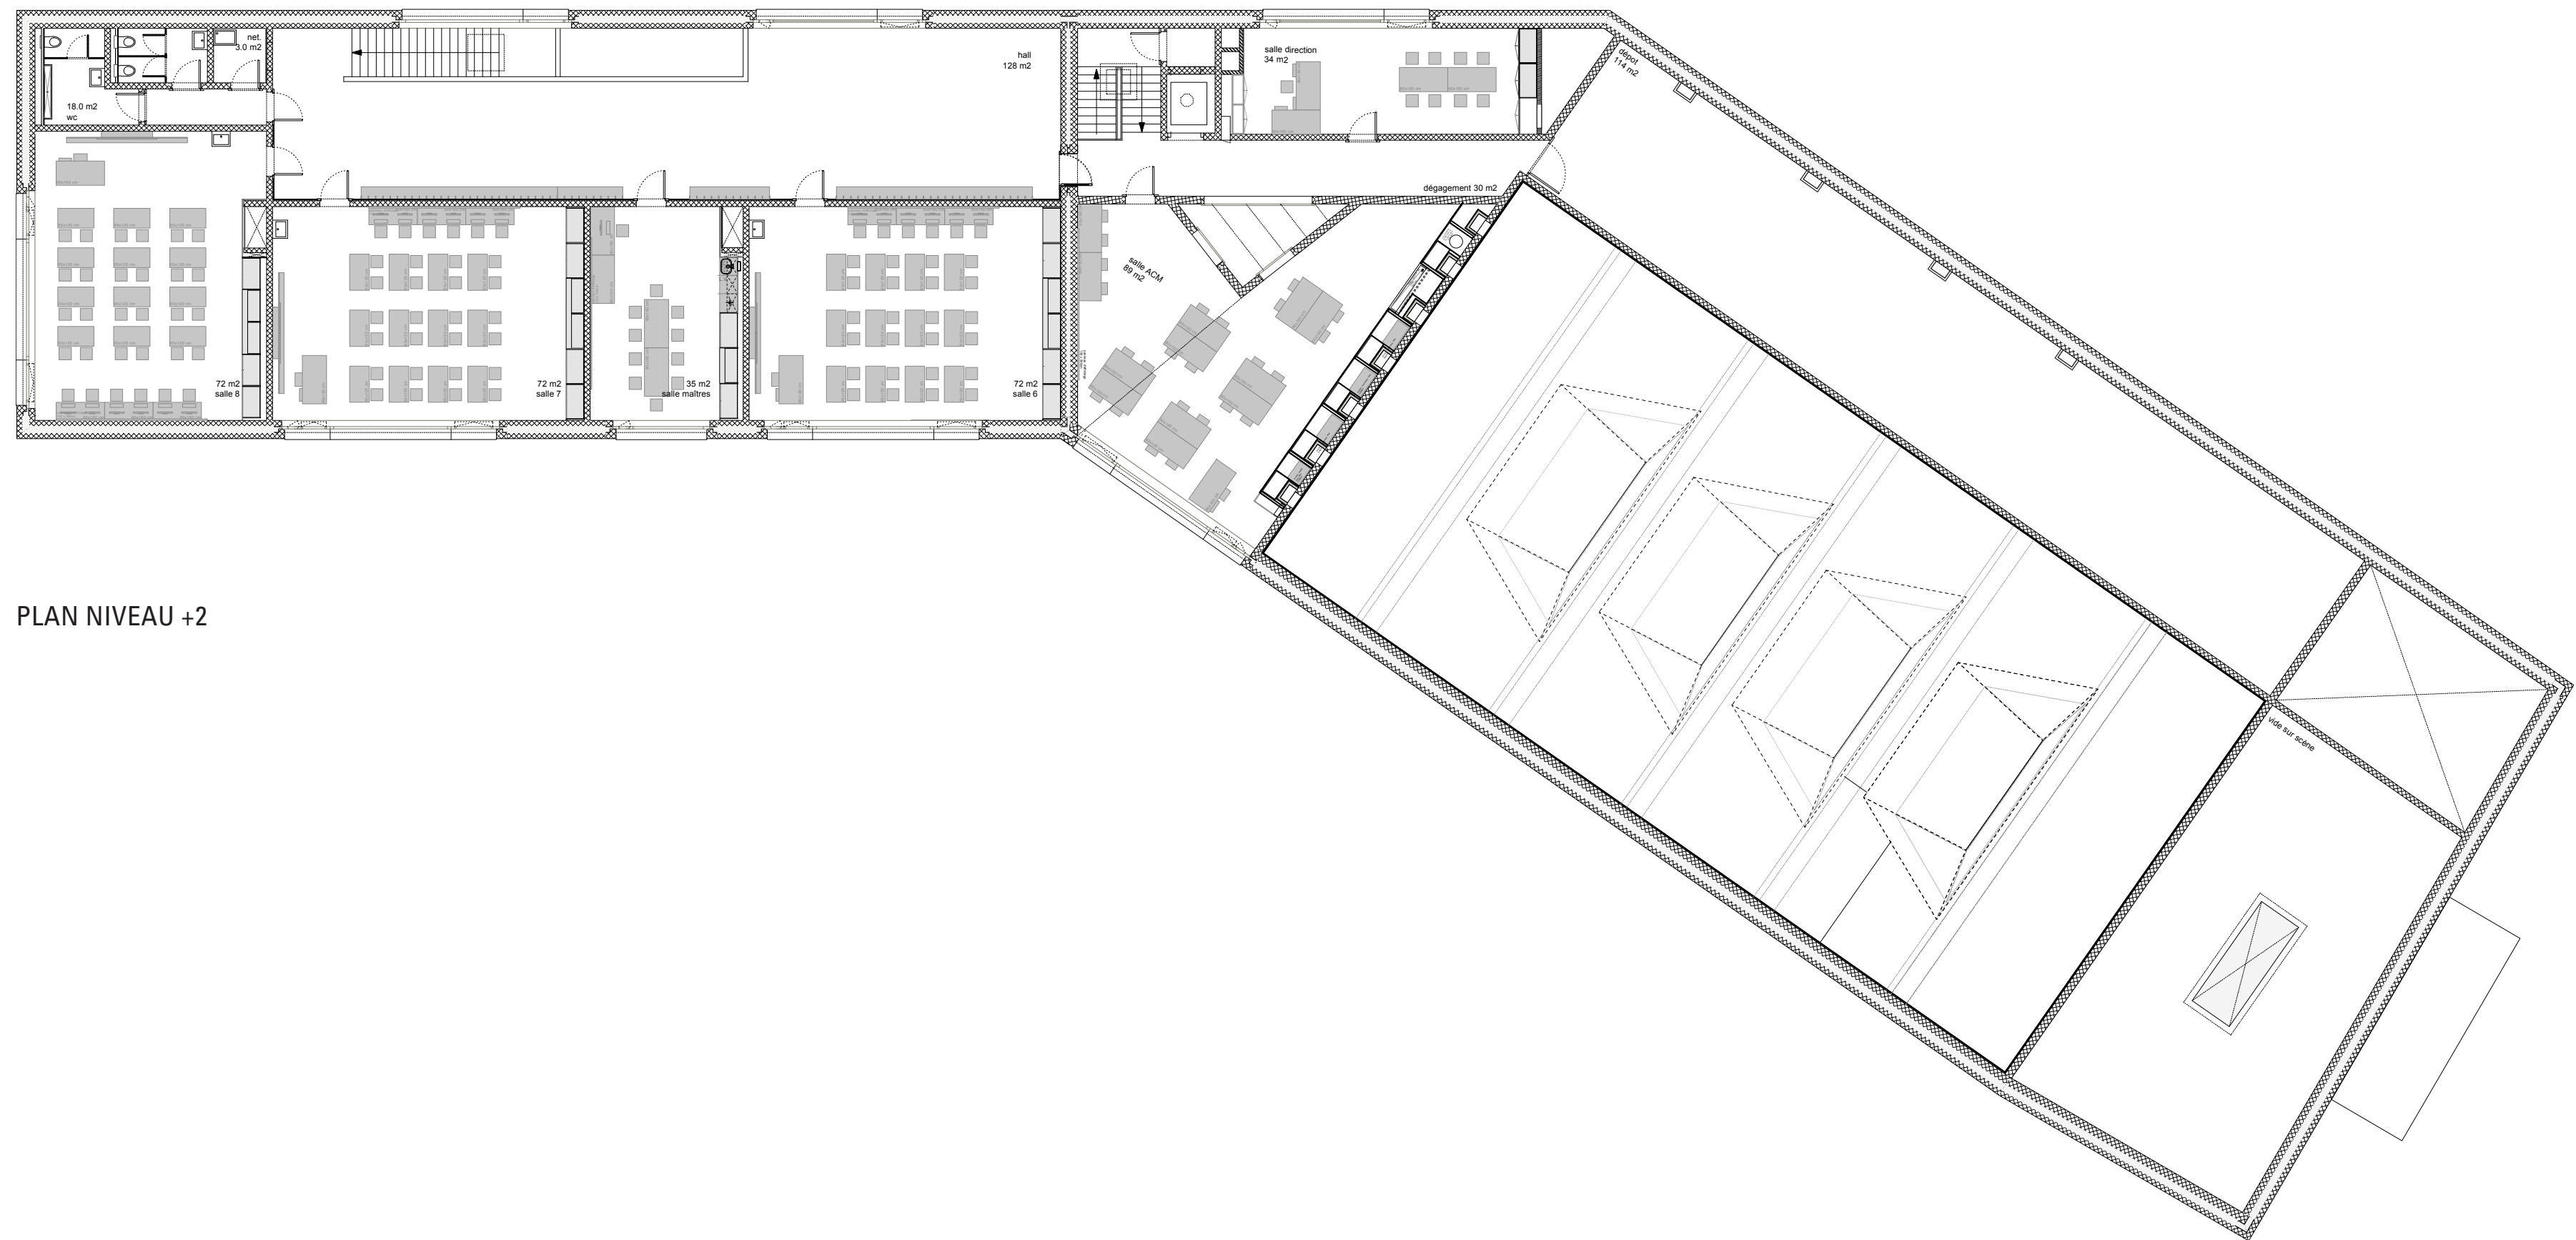

PLAN NIVEAU +2