LR Architectes
Rue des Fontenailles 1
CH 1007 Lausanne
+41 21 544 67 76
mail@lrarchitectes.ch
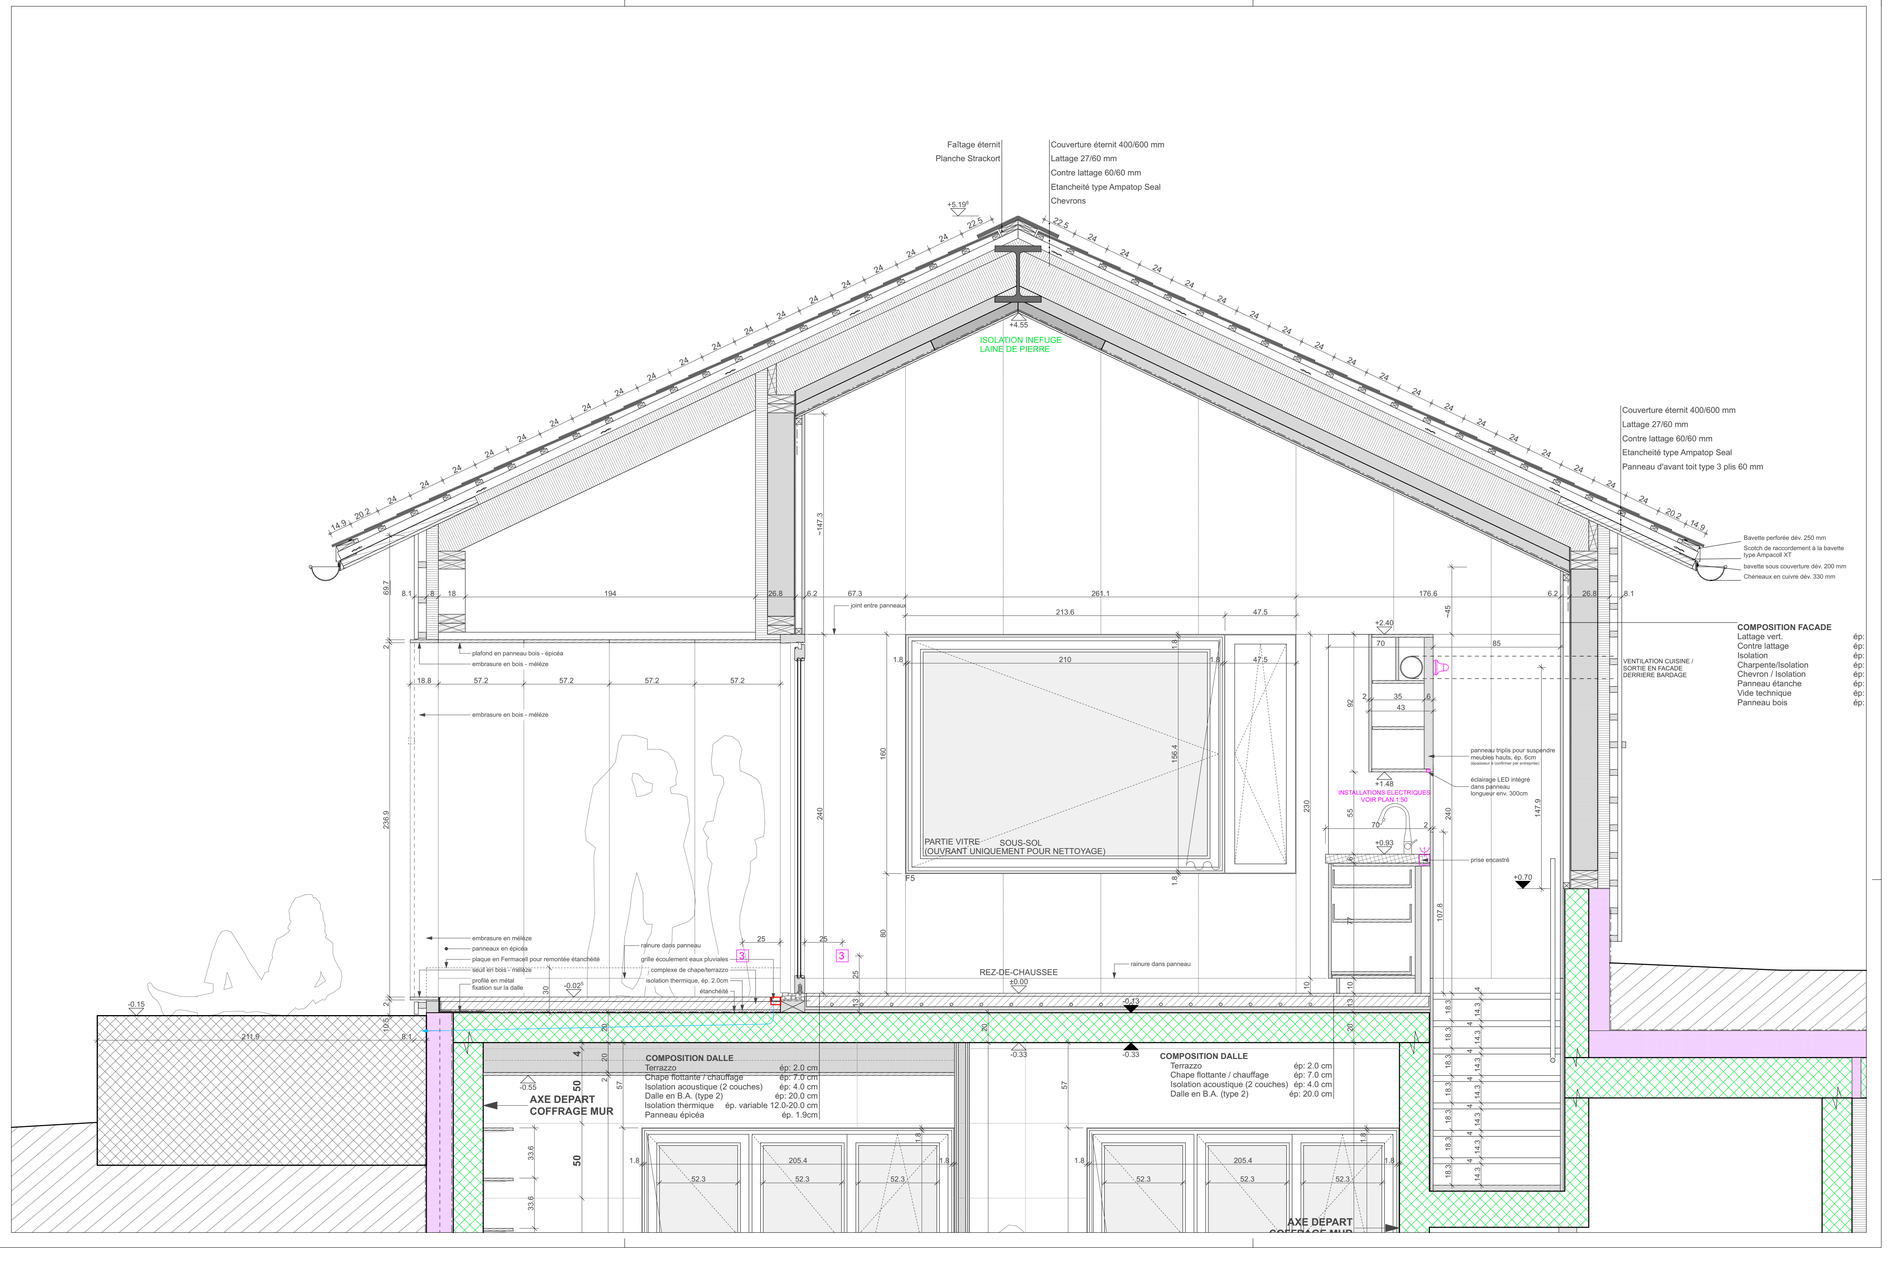
**MAISON A LA TZOUMAZ**
DETAIL