


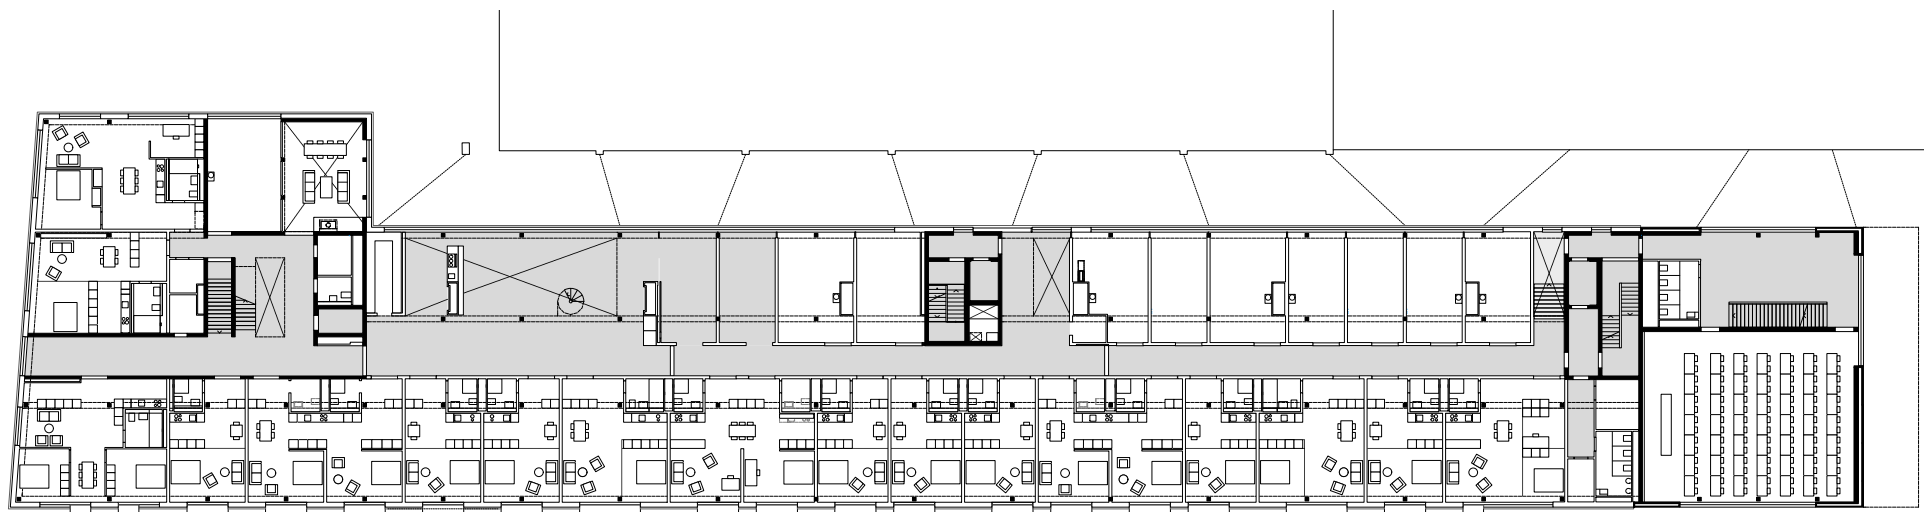

1. Obergeschoss



15m