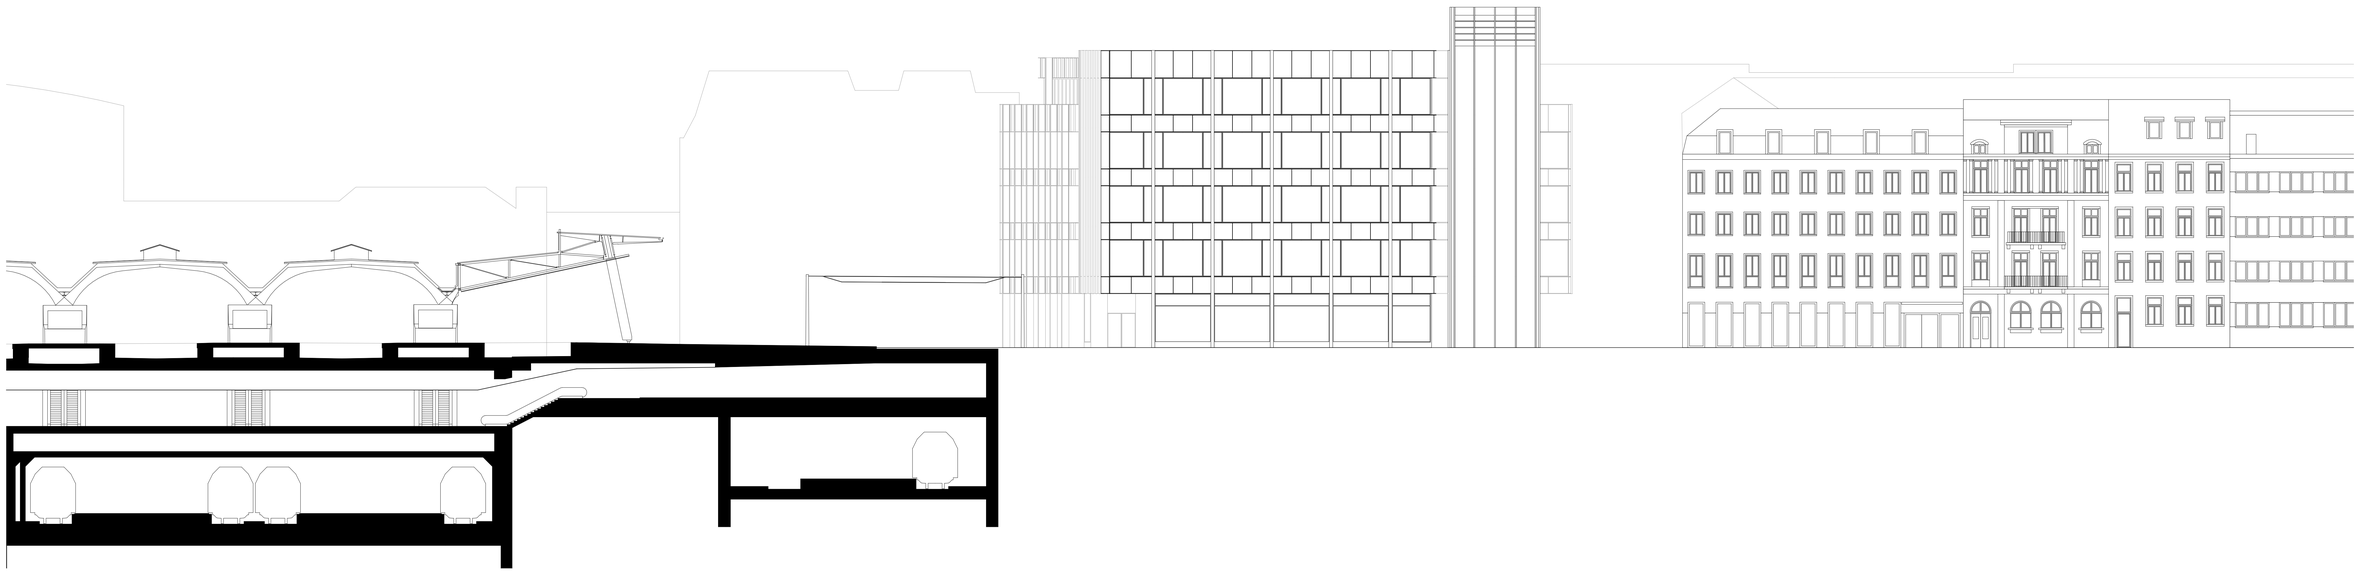

Stadtansicht Gessnerallee 1 : 200