


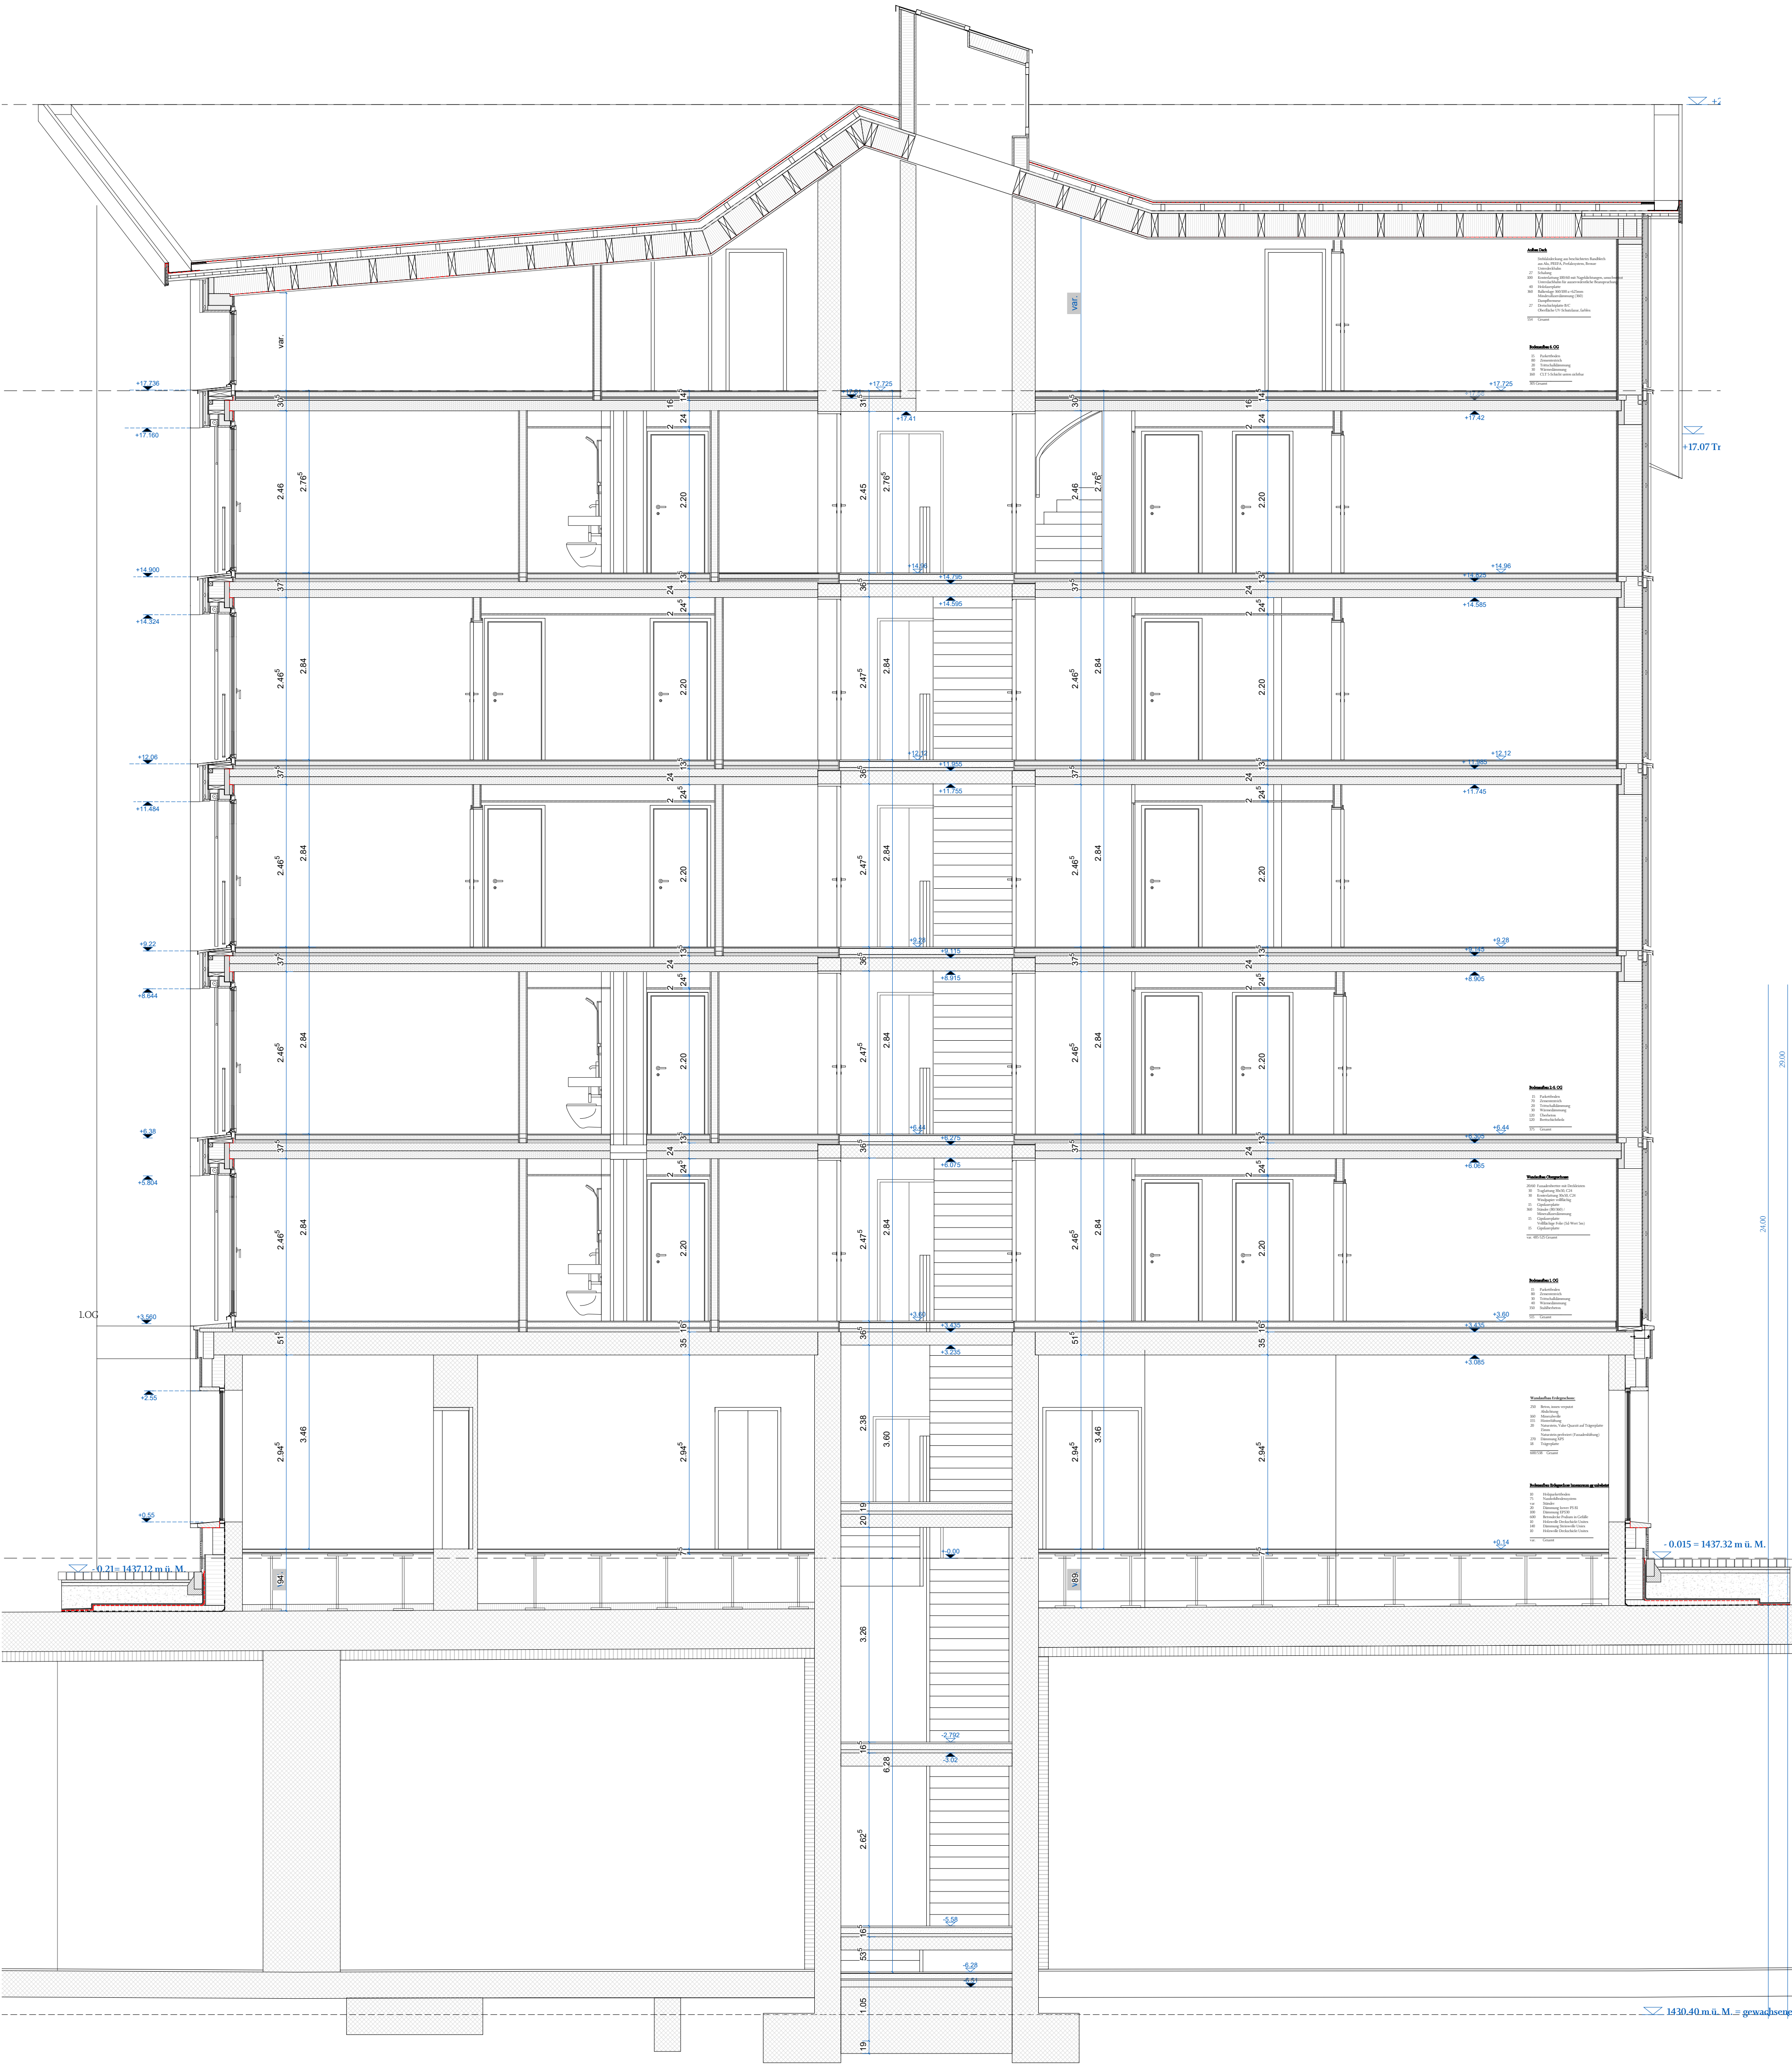

SLIK Architekten

REVISIONSPLÄNE

Legende:	
	Beton
	Mauerwerk
	Dämmung
	Naturstein
	Holzbau
	Gips

Sämtliche Masse sind vor der Ausführung vom Unternehmer auf eigene Verantwortung zu kontrollieren, bzw. am Bau zu rechnen. Unstimmigkeiten sind unverzüglich der Bauleitung mitzuteilen. Bei der Bauausführung gelten die Angaben der Fachingenieure. Es gilt der von der Bauleitung festgelegte Metermass auf der Baustelle.

Mehrfamilienhaus in Andermatt
Podium Los 3, Bauplatz 4E2.3

Schnitt BB, M 1:50

Änderungen:	23.09.2022		
	Datum	Änderung	durch

Auftraggeber:
Andermatt Swiss Alps AG
Gottthardstrasse 12 CH-6460 Andermatt
T: 041 888 77 99

Baumanagement:

Architekten:
SLIK Architekten GmbH
Birmensdorferstrasse 55 CH-8004 Zürich
T: 044 271 32 57
E: info@slik.ch