


Logement type 6 pièces - 1 : 50^{ème}

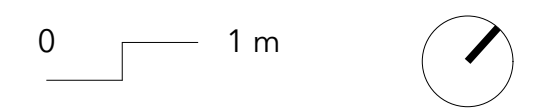

Logement type 7 pièces / colocation - 1 : 50^{ème}



Coupe DD - logements - 1 : 100^{ème}



IDÉE D'HABITER

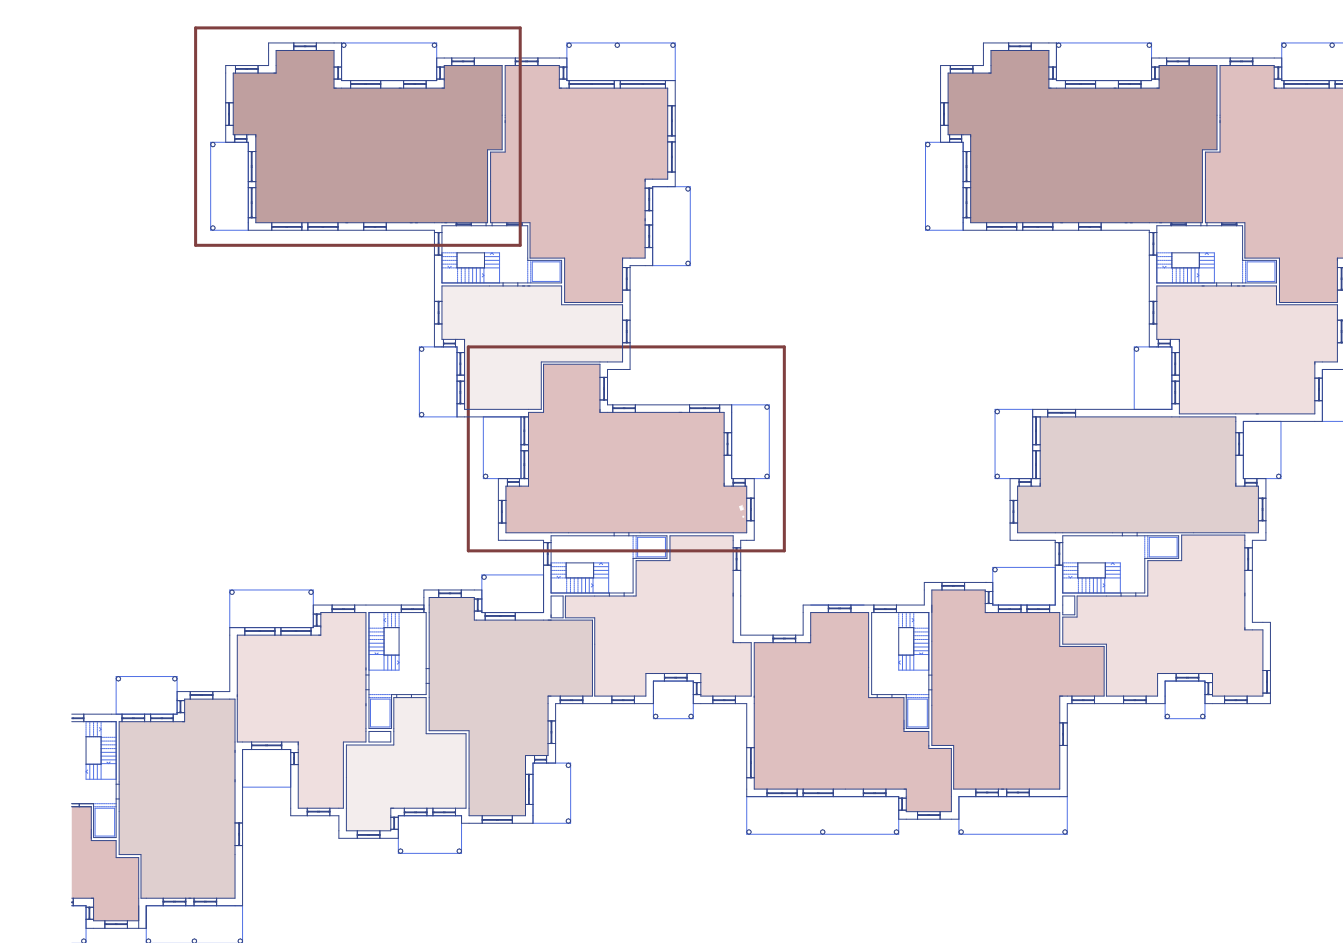


Schéma de l'étage type

- 7 pièces
- 6 pièces
- 5 pièces
- 4 pièces
- 3 pièces

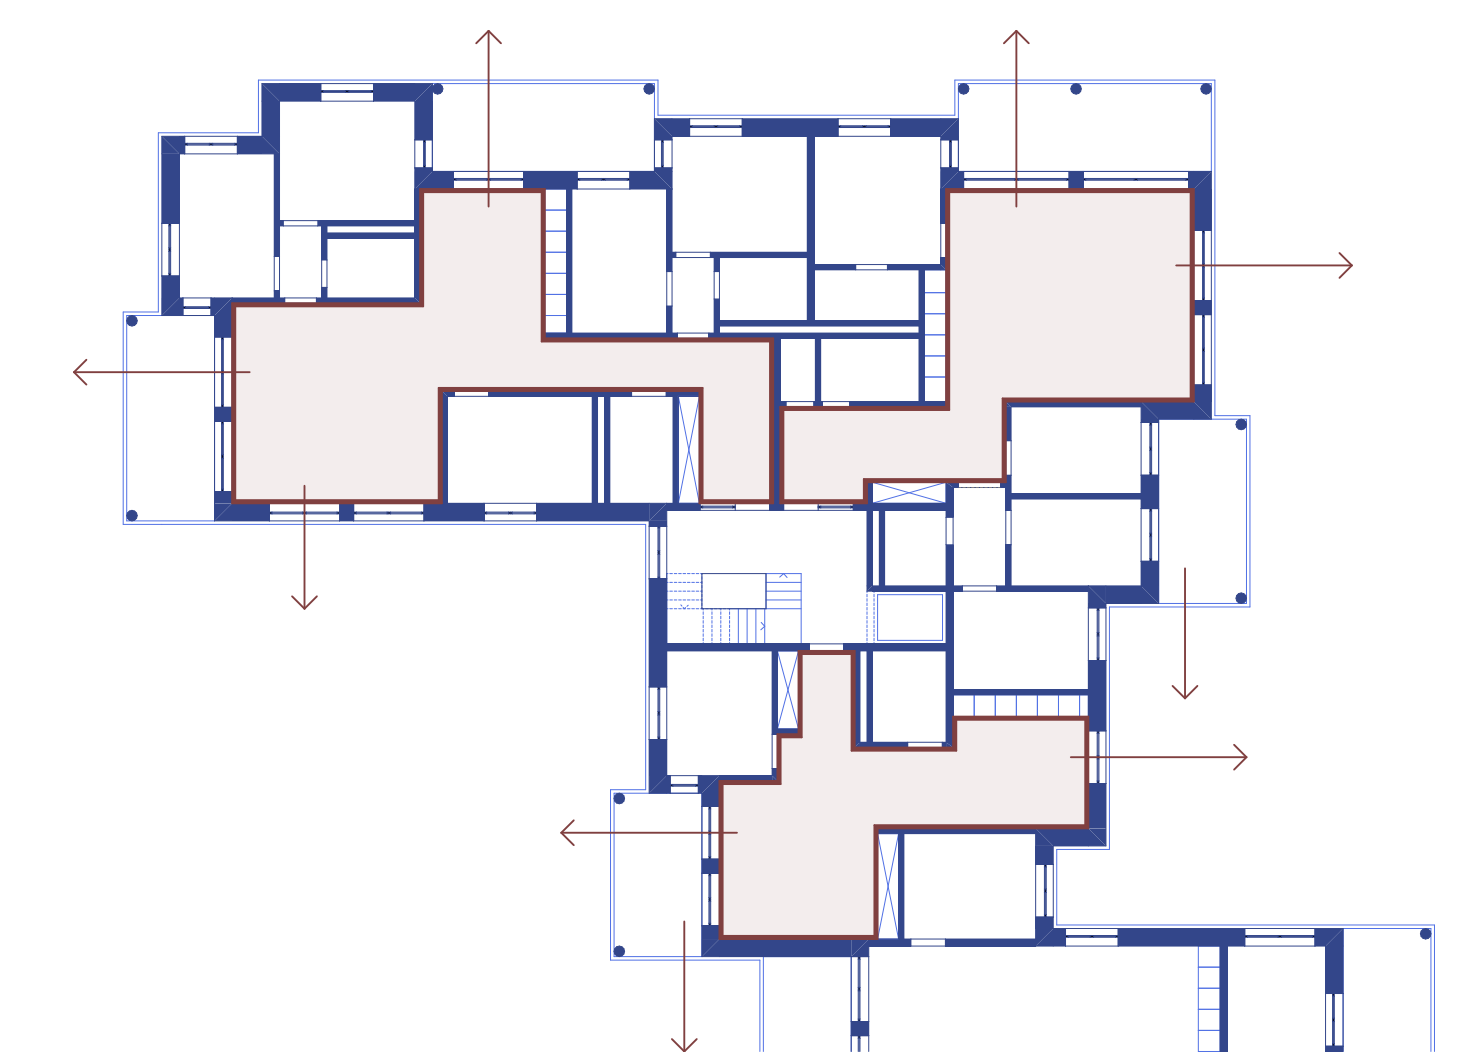


Schéma de l'étage type - 1 : 200^{ème}

HABITER LE REDENT