


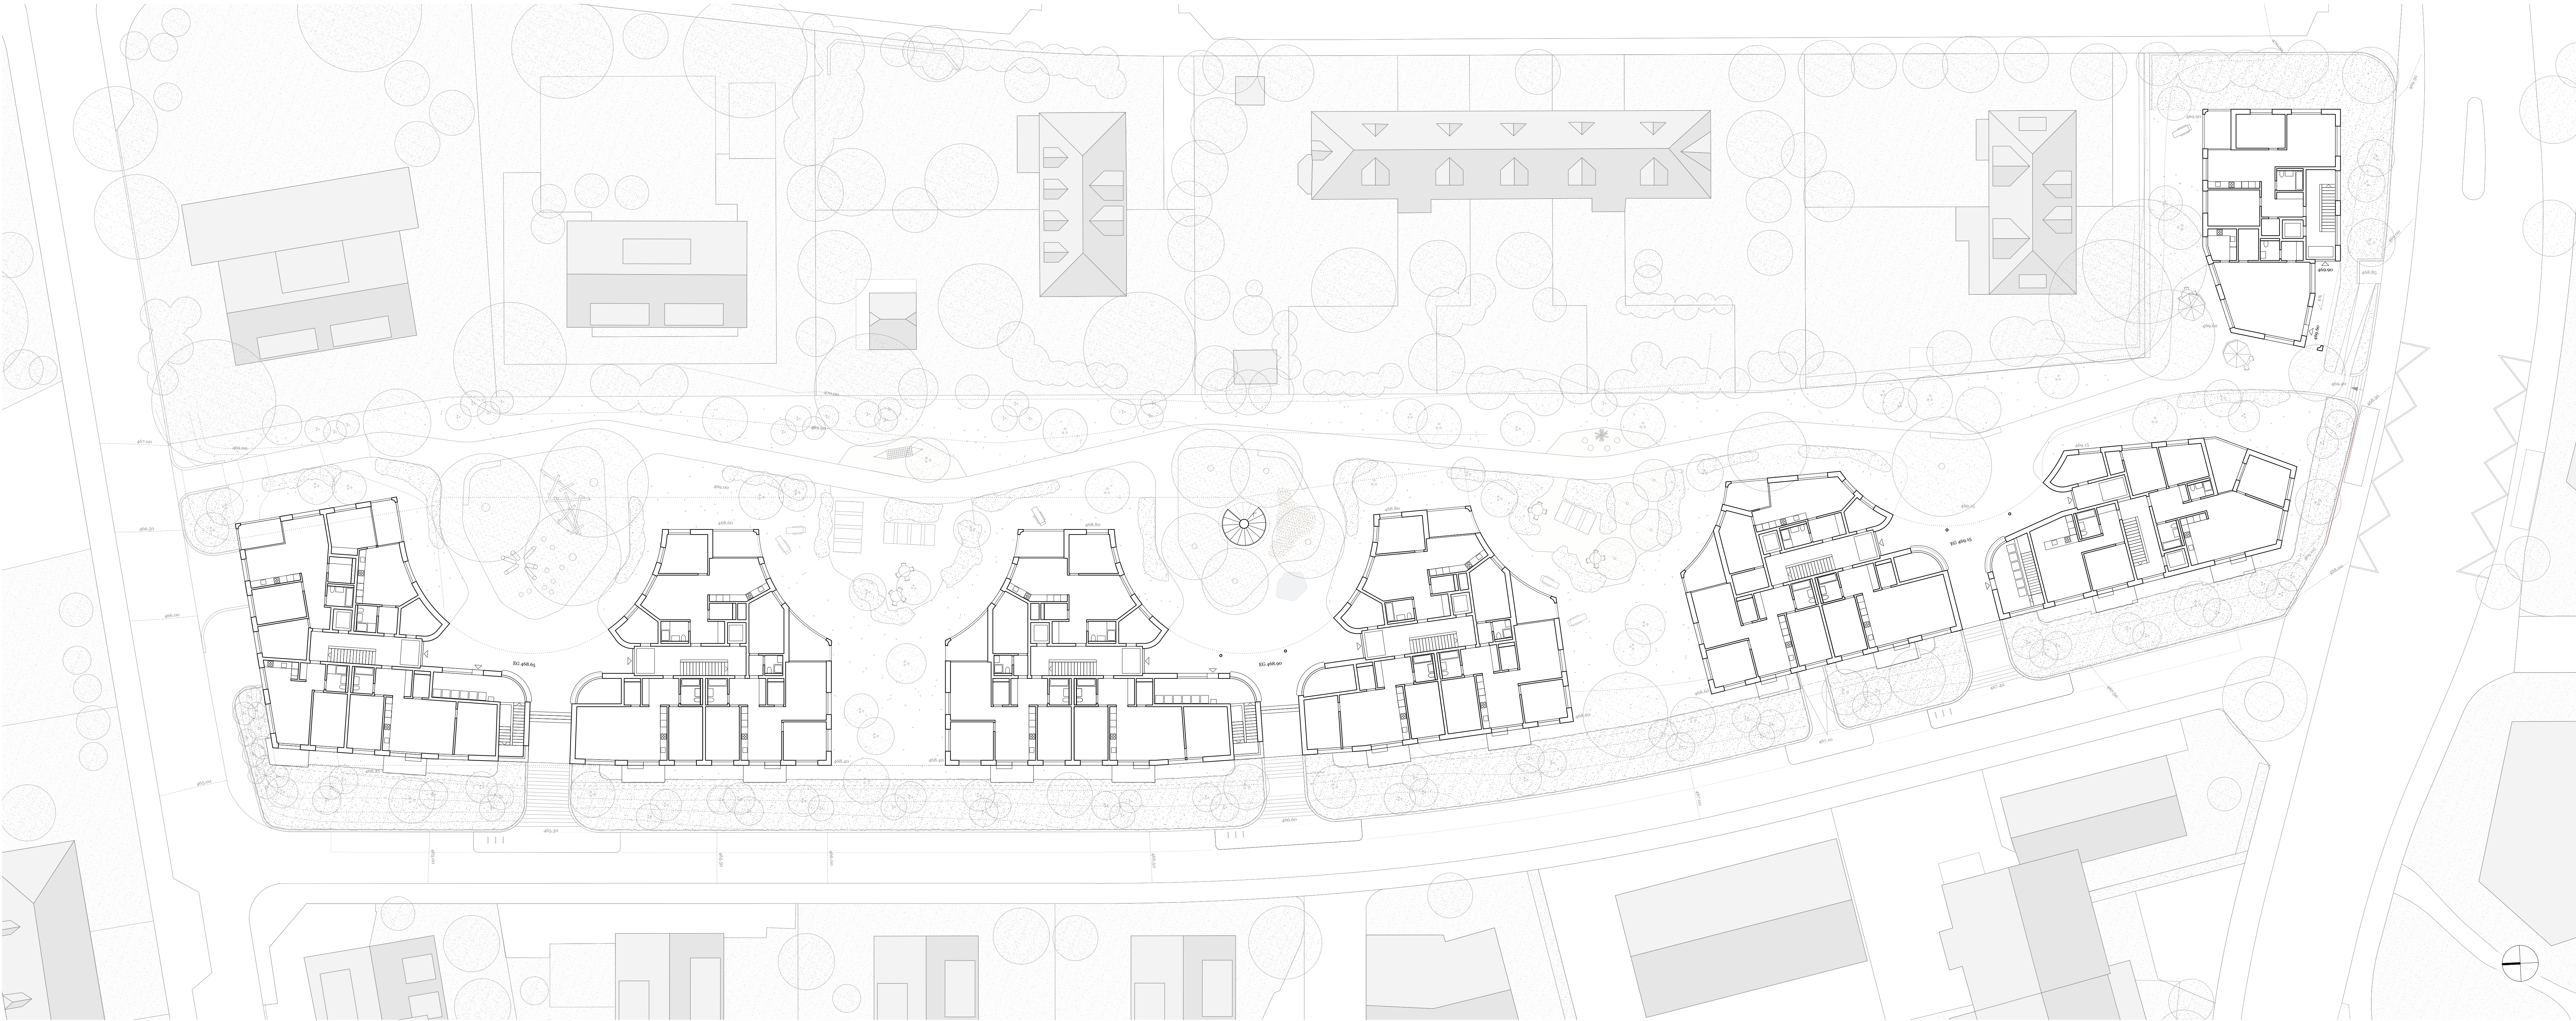

Grundriss Erdgeschoss 1:200



Querschnitt Haus B 1:200

