


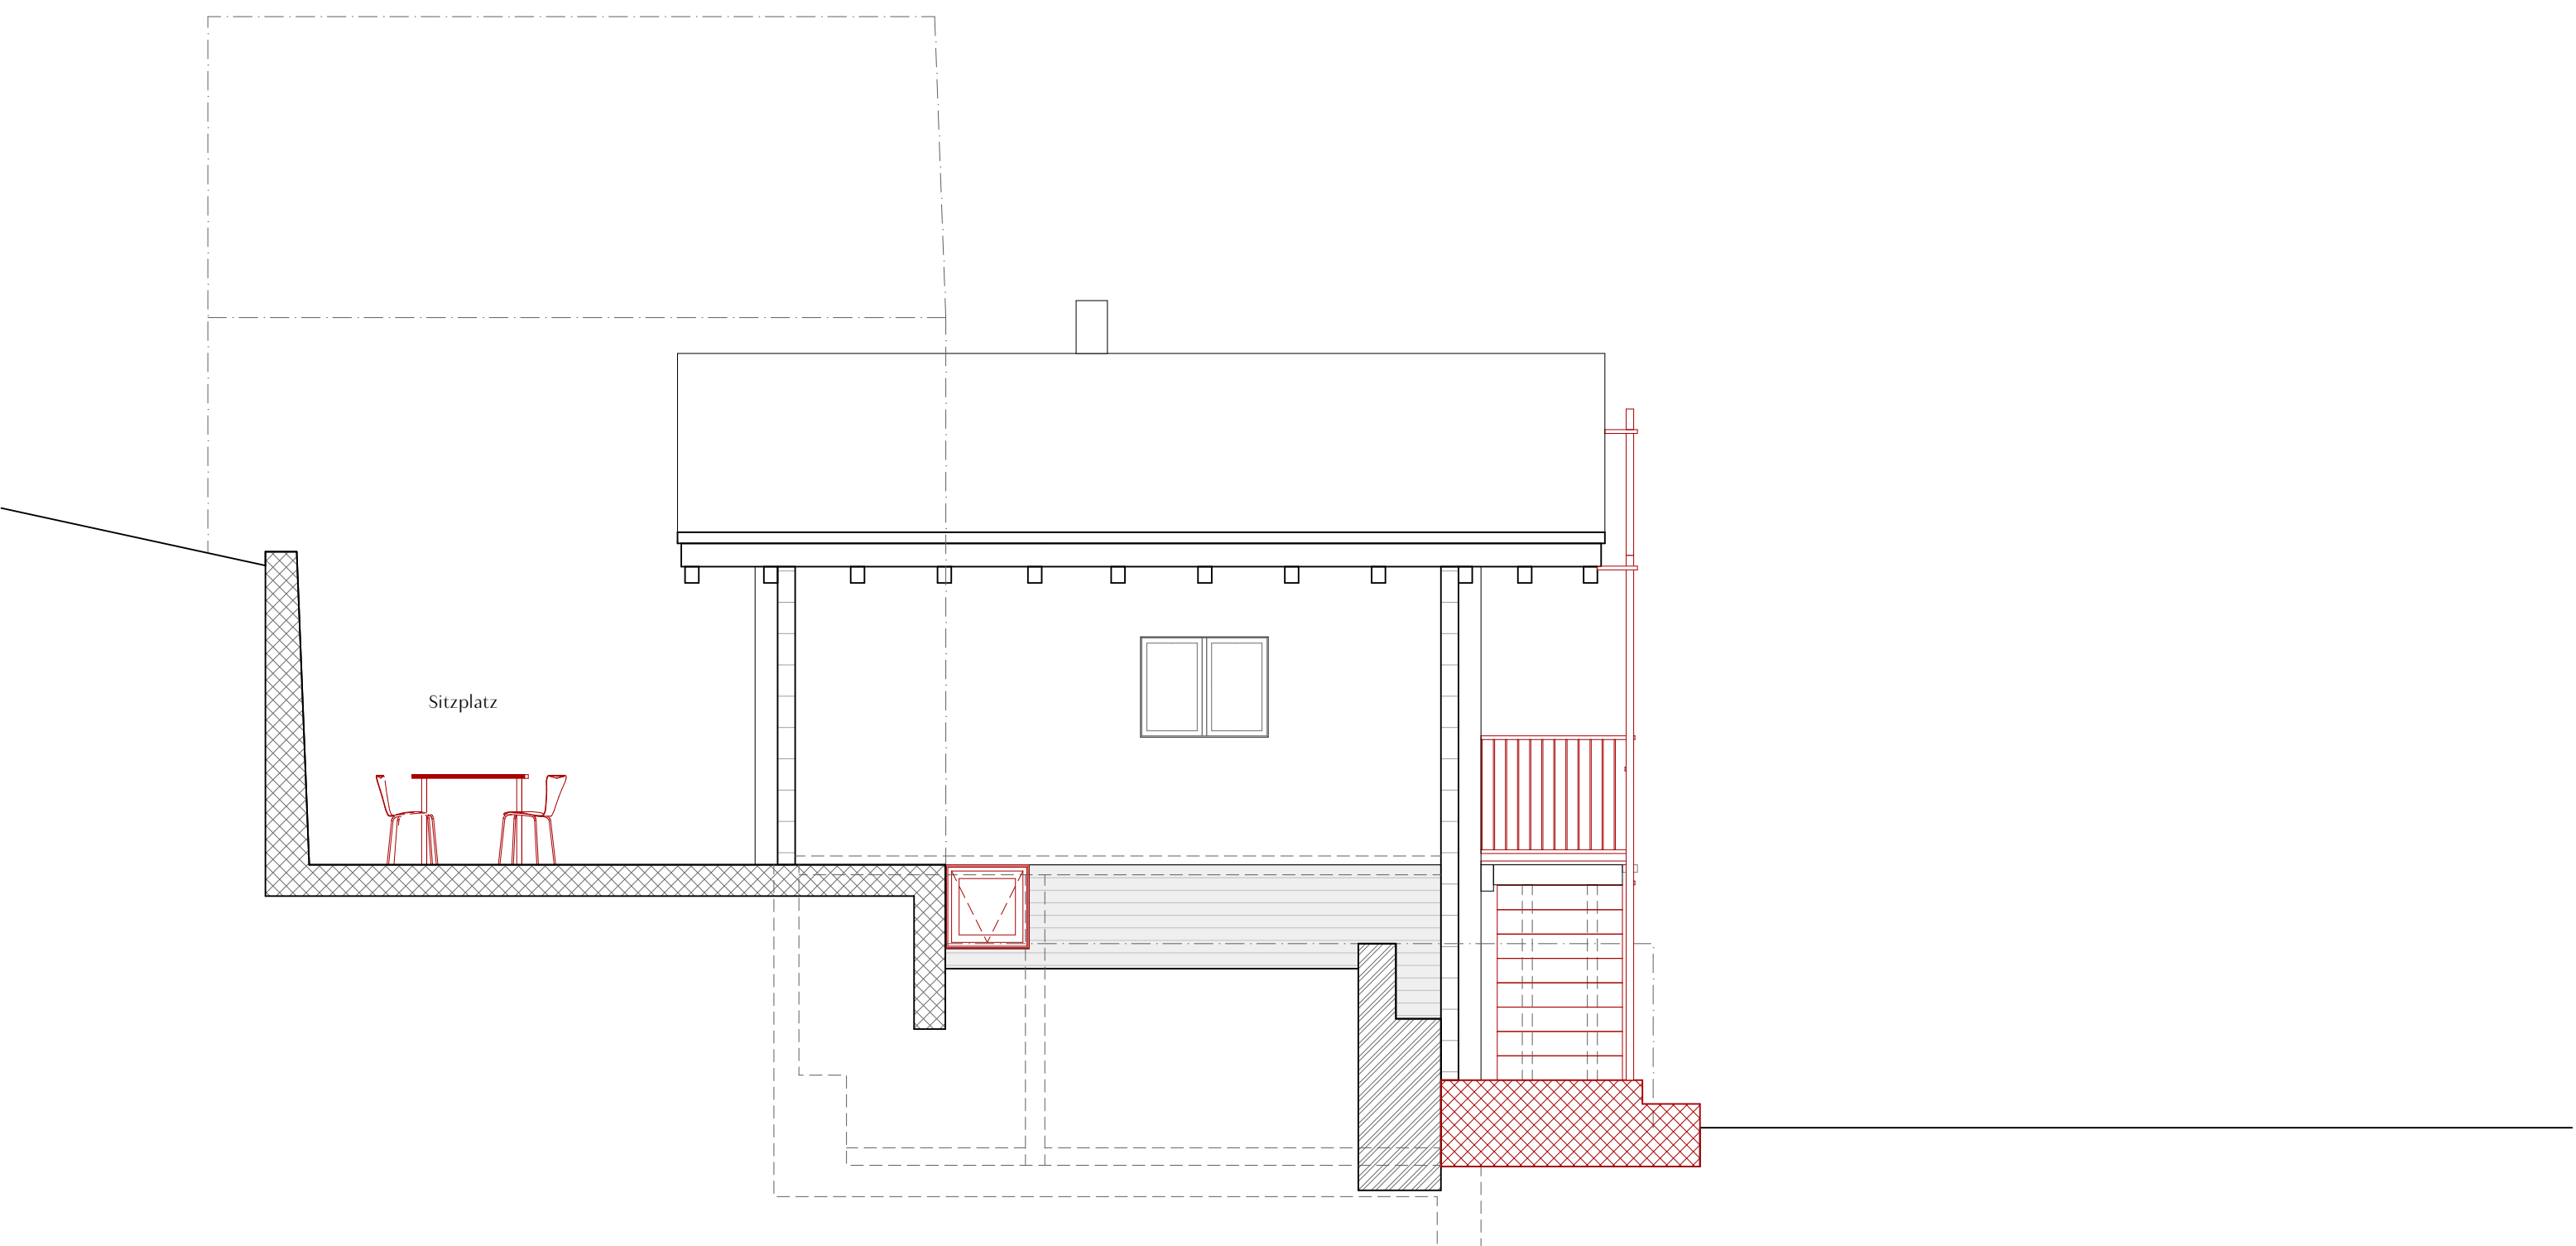

ANSICHT WESTEN