




PLATZSITUATION

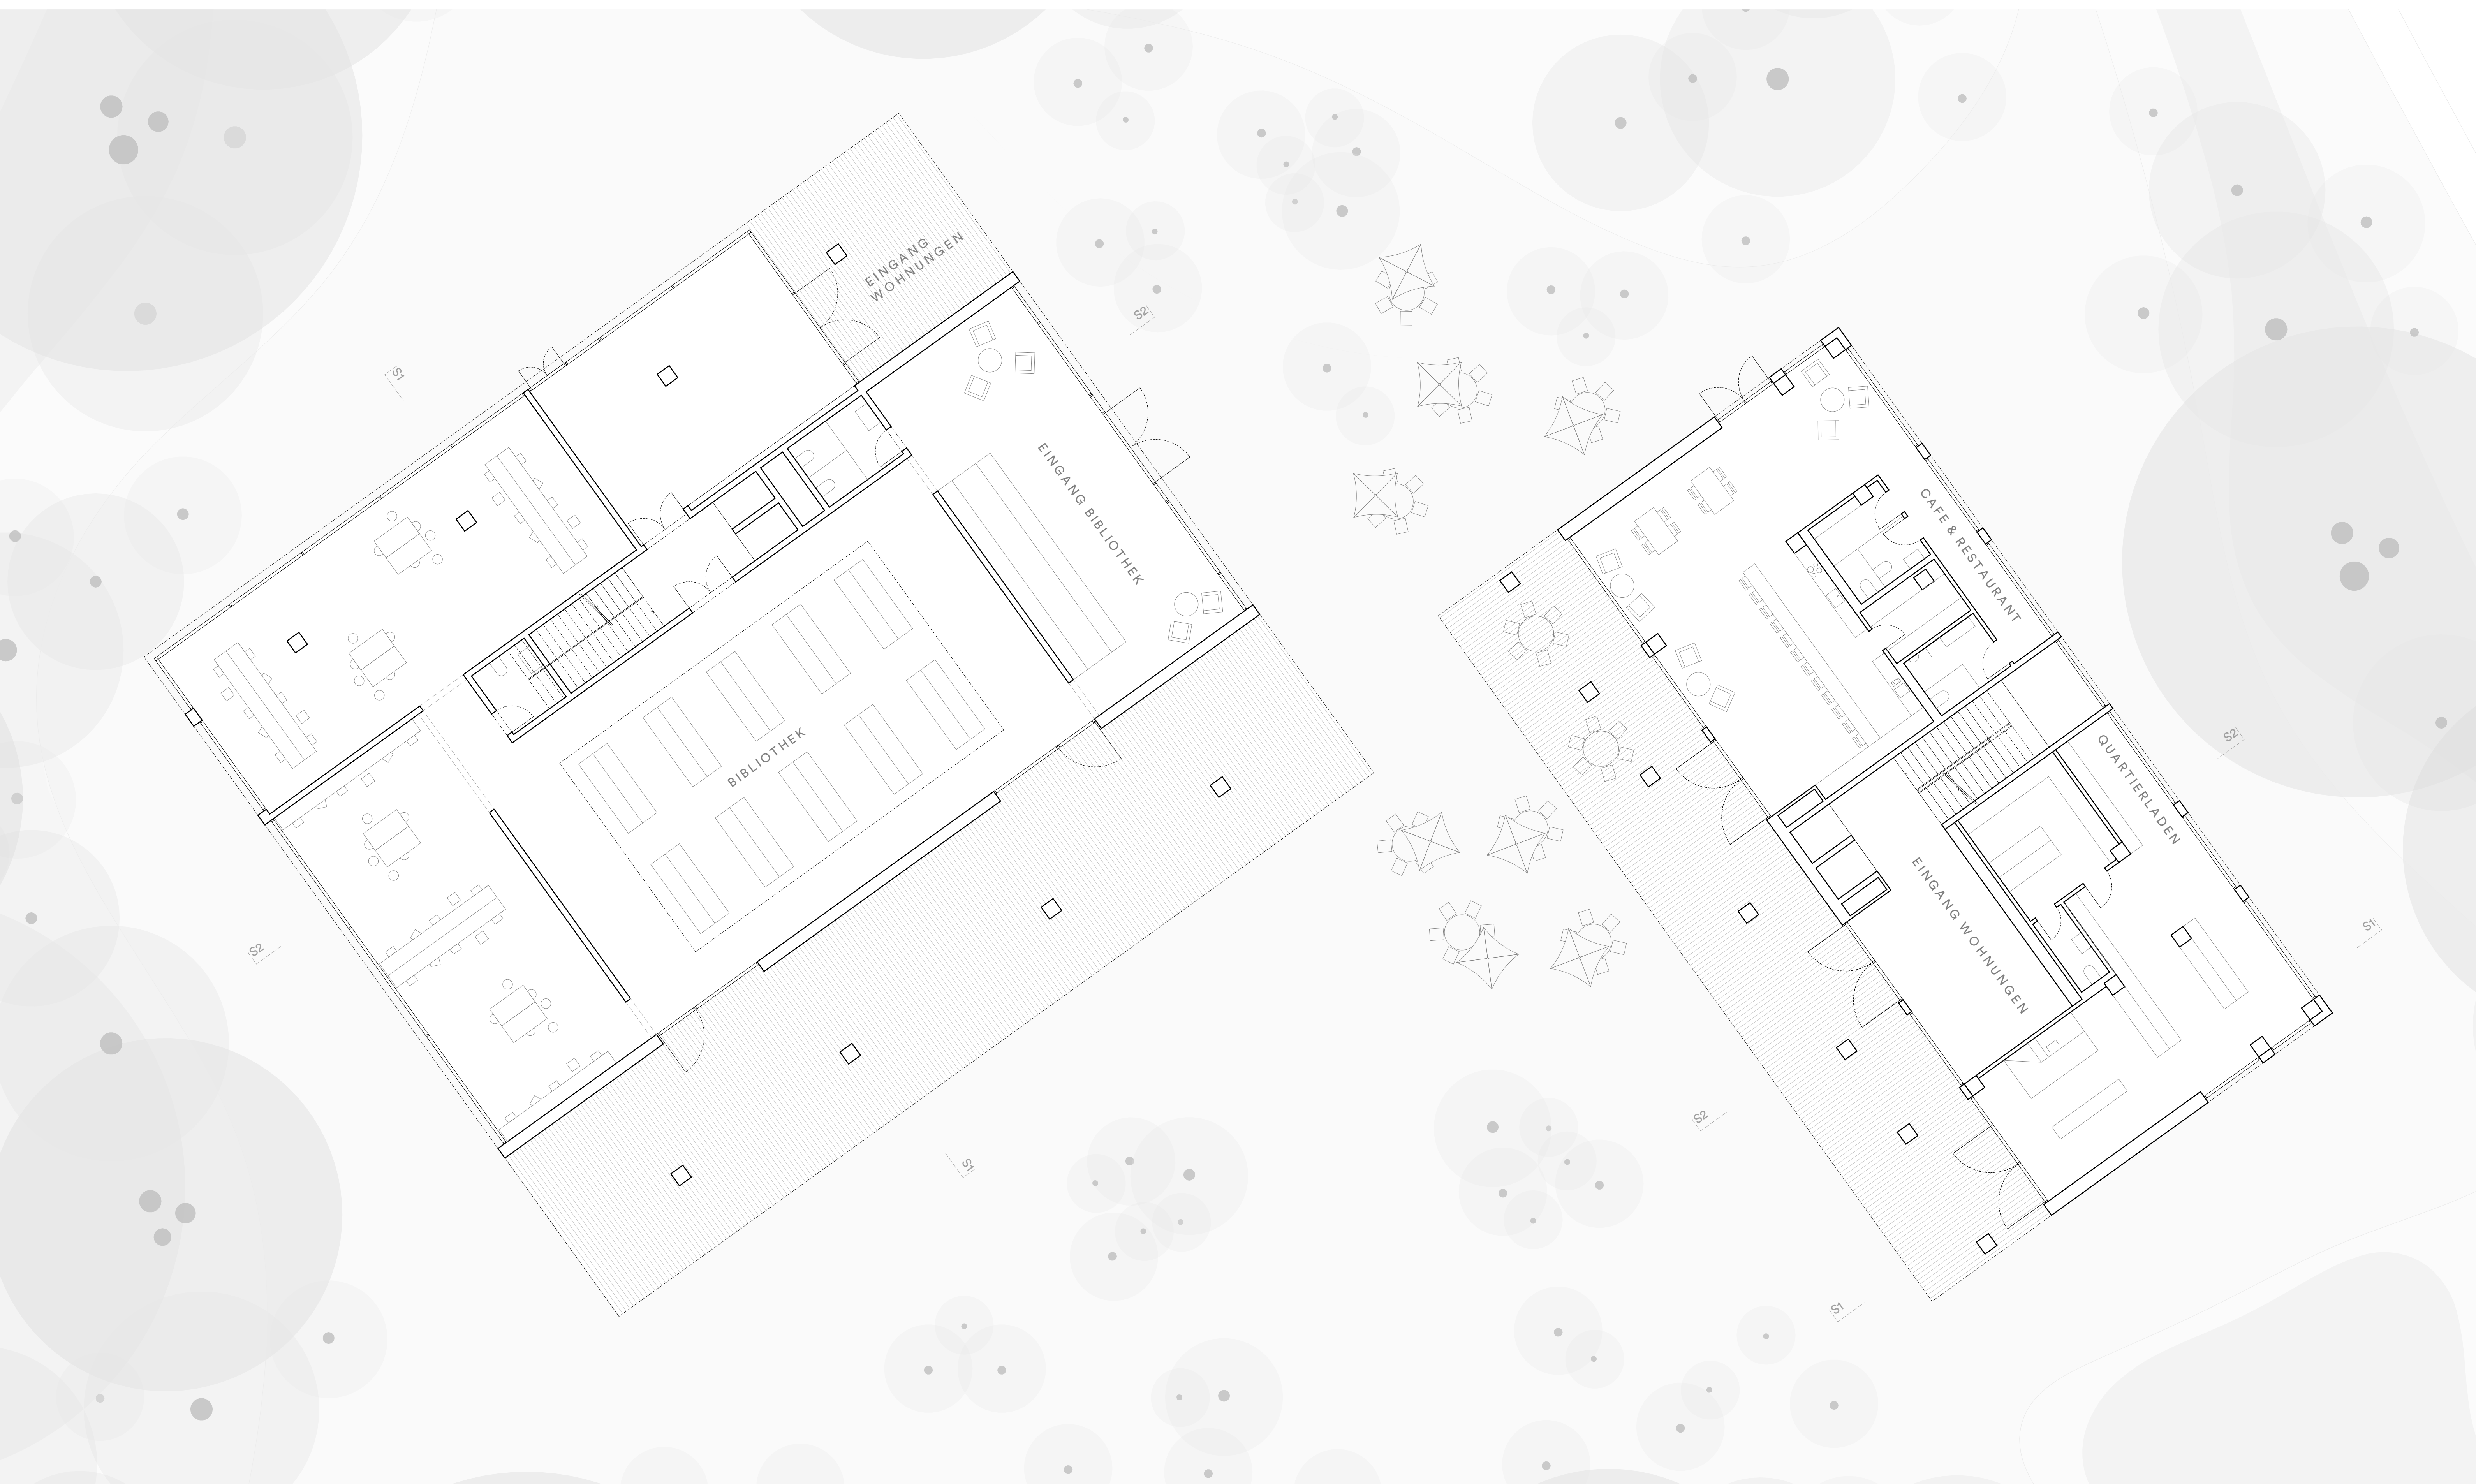

GRUNDRISS EG ENSEMBLE | 1:100