
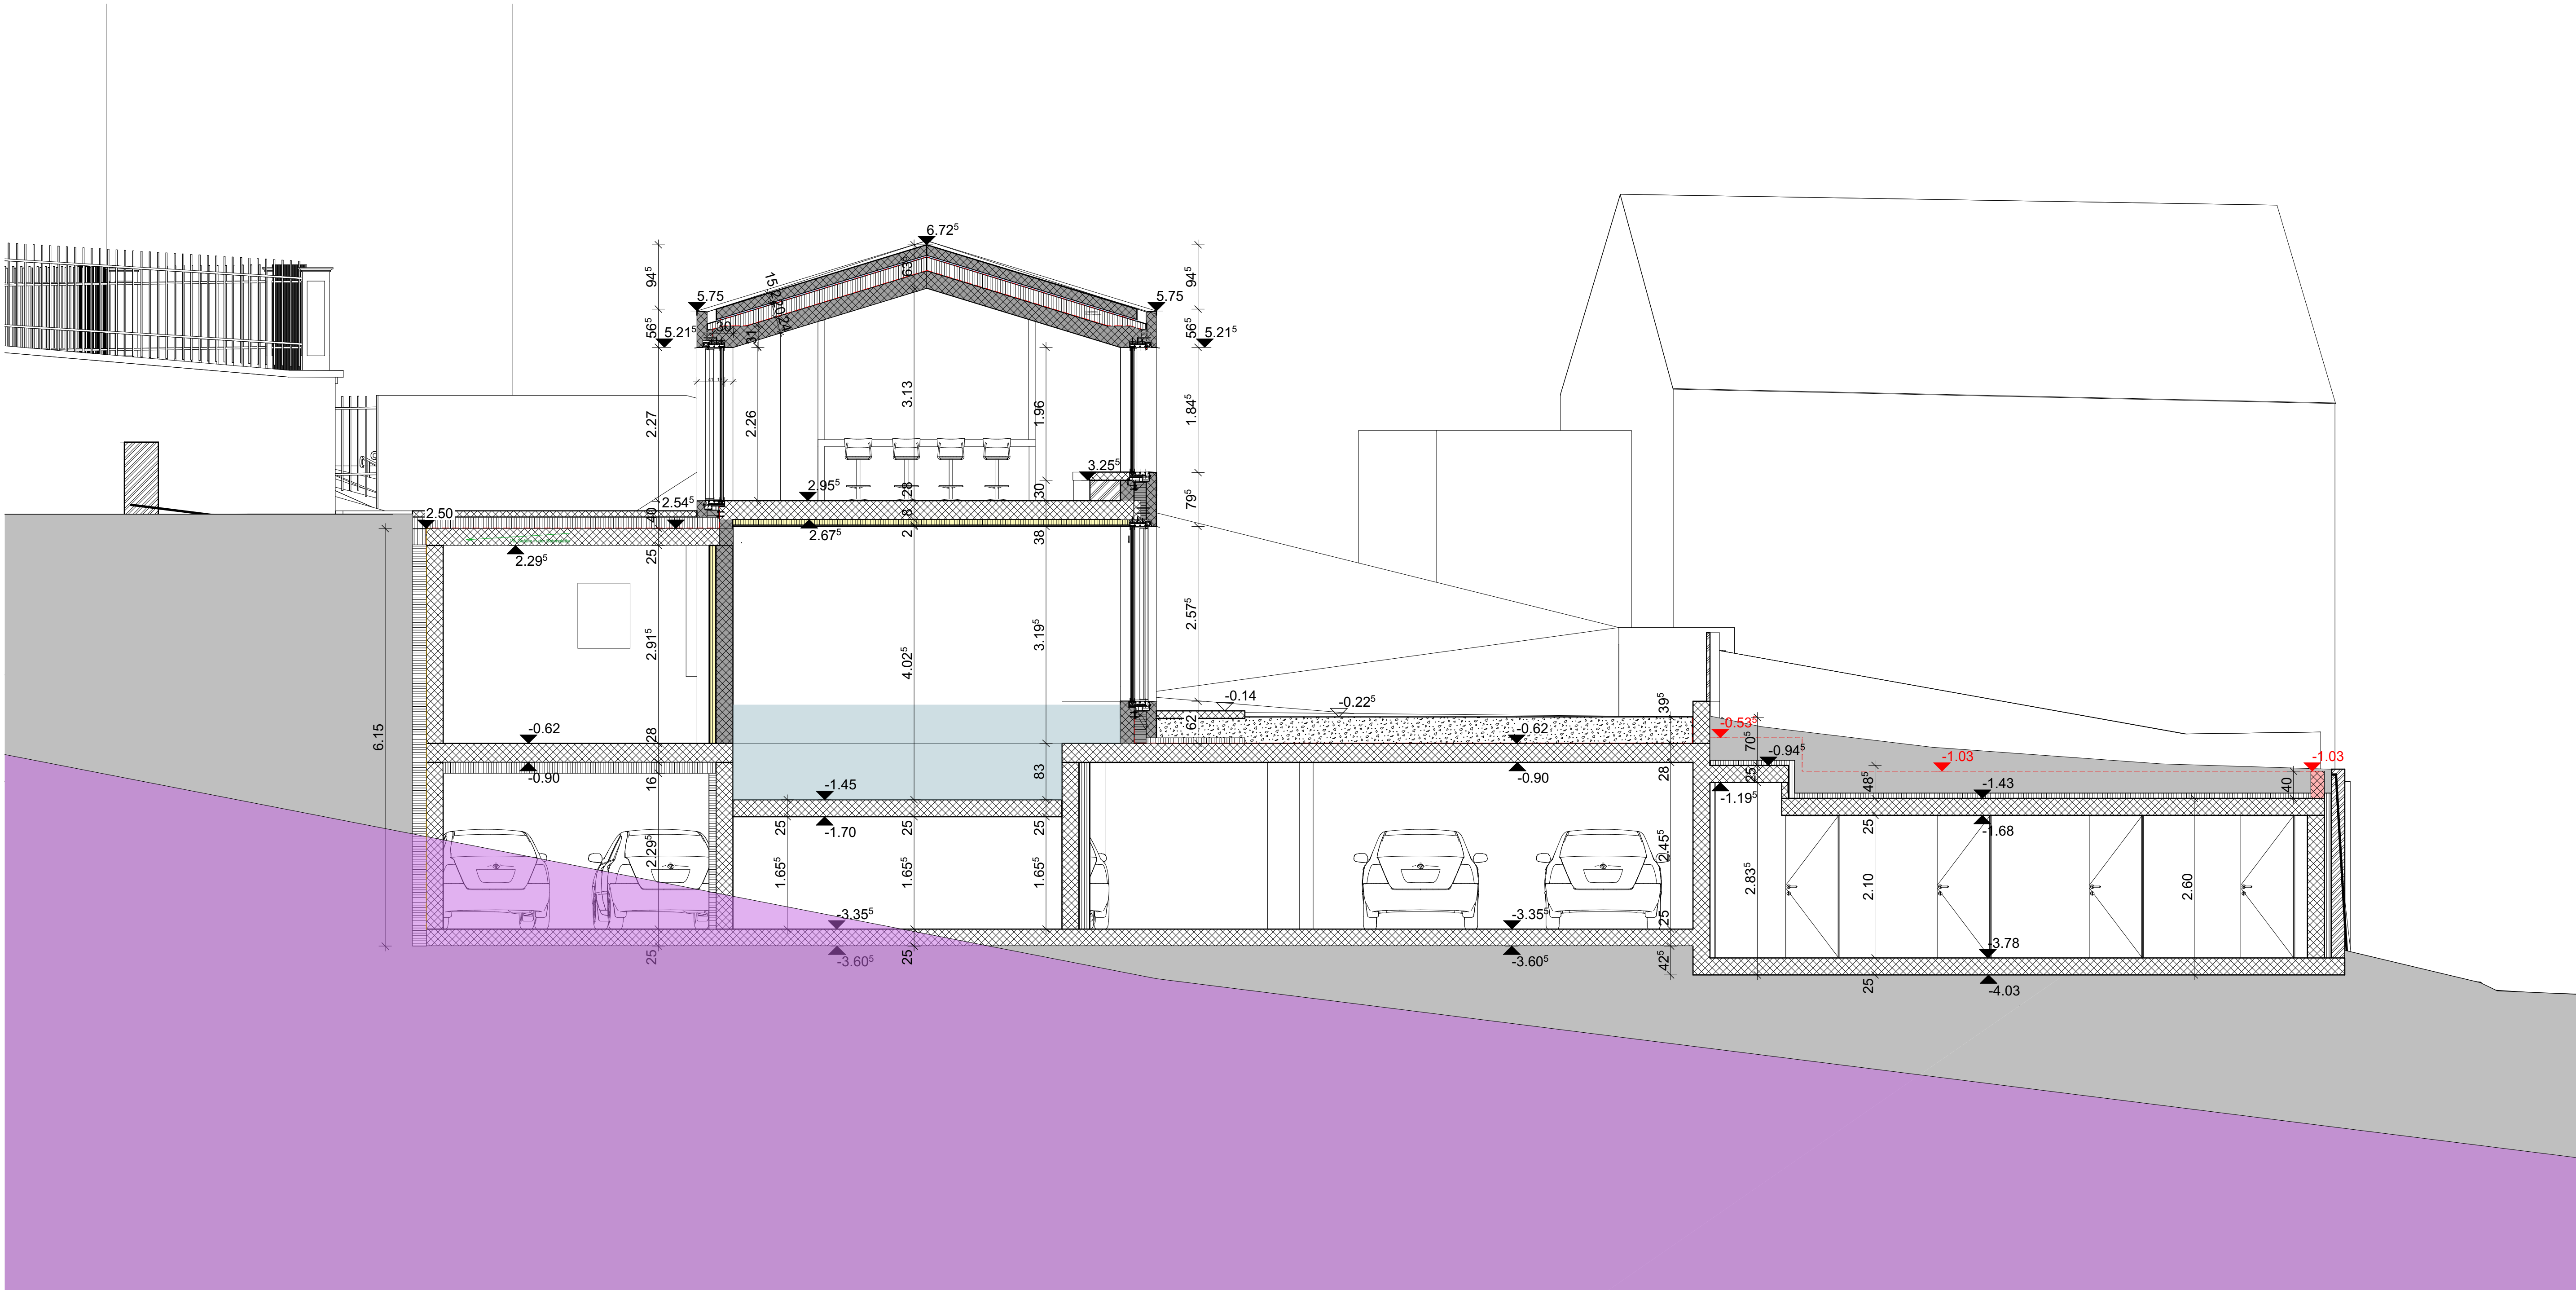
 
 


 

PLANLEGENDEN:					
ALLE MASSE SIND ROHMASSE UND VOM UNTERNEHMER AM BAU ZU KONTROLLIEREN					
	BETON	SW	SCHWELLENHÖHE	FB	FERTIG BODEN
	BACKSTEIN	BR	BRÜSTUNGSHÖHE	RB	ROH BODEN
	KALKSANDSTEIN	ST	STURZHÖHE	RD	ROH DECKE
	BETONFERTIGELEMENTE	OK	OBERKANT	UKD	UNTERKANT DECKE
	MÖRTEL, GIPS	UK	UNTERKANT	F.	FERTIG
	HOLZ	AK	AUSSERKANT	R.	ROH
	DÄMMSTOFFE				
	NATURSTEIN				
	SPERRSCHICHT				
TÜR- UND FENSTERHÖHEN GEMESSEN AB OK FERTIG HÖHEREM BODEN,					
SCHWELLE, bzw. FENSTERBANK BIS UK ROH STURZ.					

Koten (Meereshöhe):
± 0.00 = 1'096.00

BAUVORHABEN:		PROJEKTNUMMER: 2306	
Neubau Einfamilienhaus Casa Sogn Martin			
Plaz 2, 7017 Flims Dorf			
AUFTRAGGEBER:			
Reto Durisch		GEZEICHNET:	
/ia Sulom 1, 7017 Flims Dorf		ReD	
PLANVERFASSER:		DATUM:	
Reto Durisch		26.06.2023	
Dipl. Architekt FH		REVIDIERT:	
/ia Sulom 1		03.10.2024	
7017 Flims Dorf		AKTUELL:	
PLANUNGSPHASE:		03.10.2024	
Definitive Ausführungspläne			
PLANNUMMER:	PLANTITEL:	MASSSTAB:	
10	Schnitt E-E	1:50	
		PLANGRÖSSE:	
		1000/40	
Z:\1111\NEUE STRUKTUR\1111\ARCHITEKTUR\PROJEKTE\2306_Casa Sogn Martin\CAD\Planung_Casa sogn Martin_Alex_26.06.2024_WERKPLANUNG_25_Neubau neue Höhe_AUSFÜHRUNG_aktuell_neuesDach_02.10.2024.plt			