



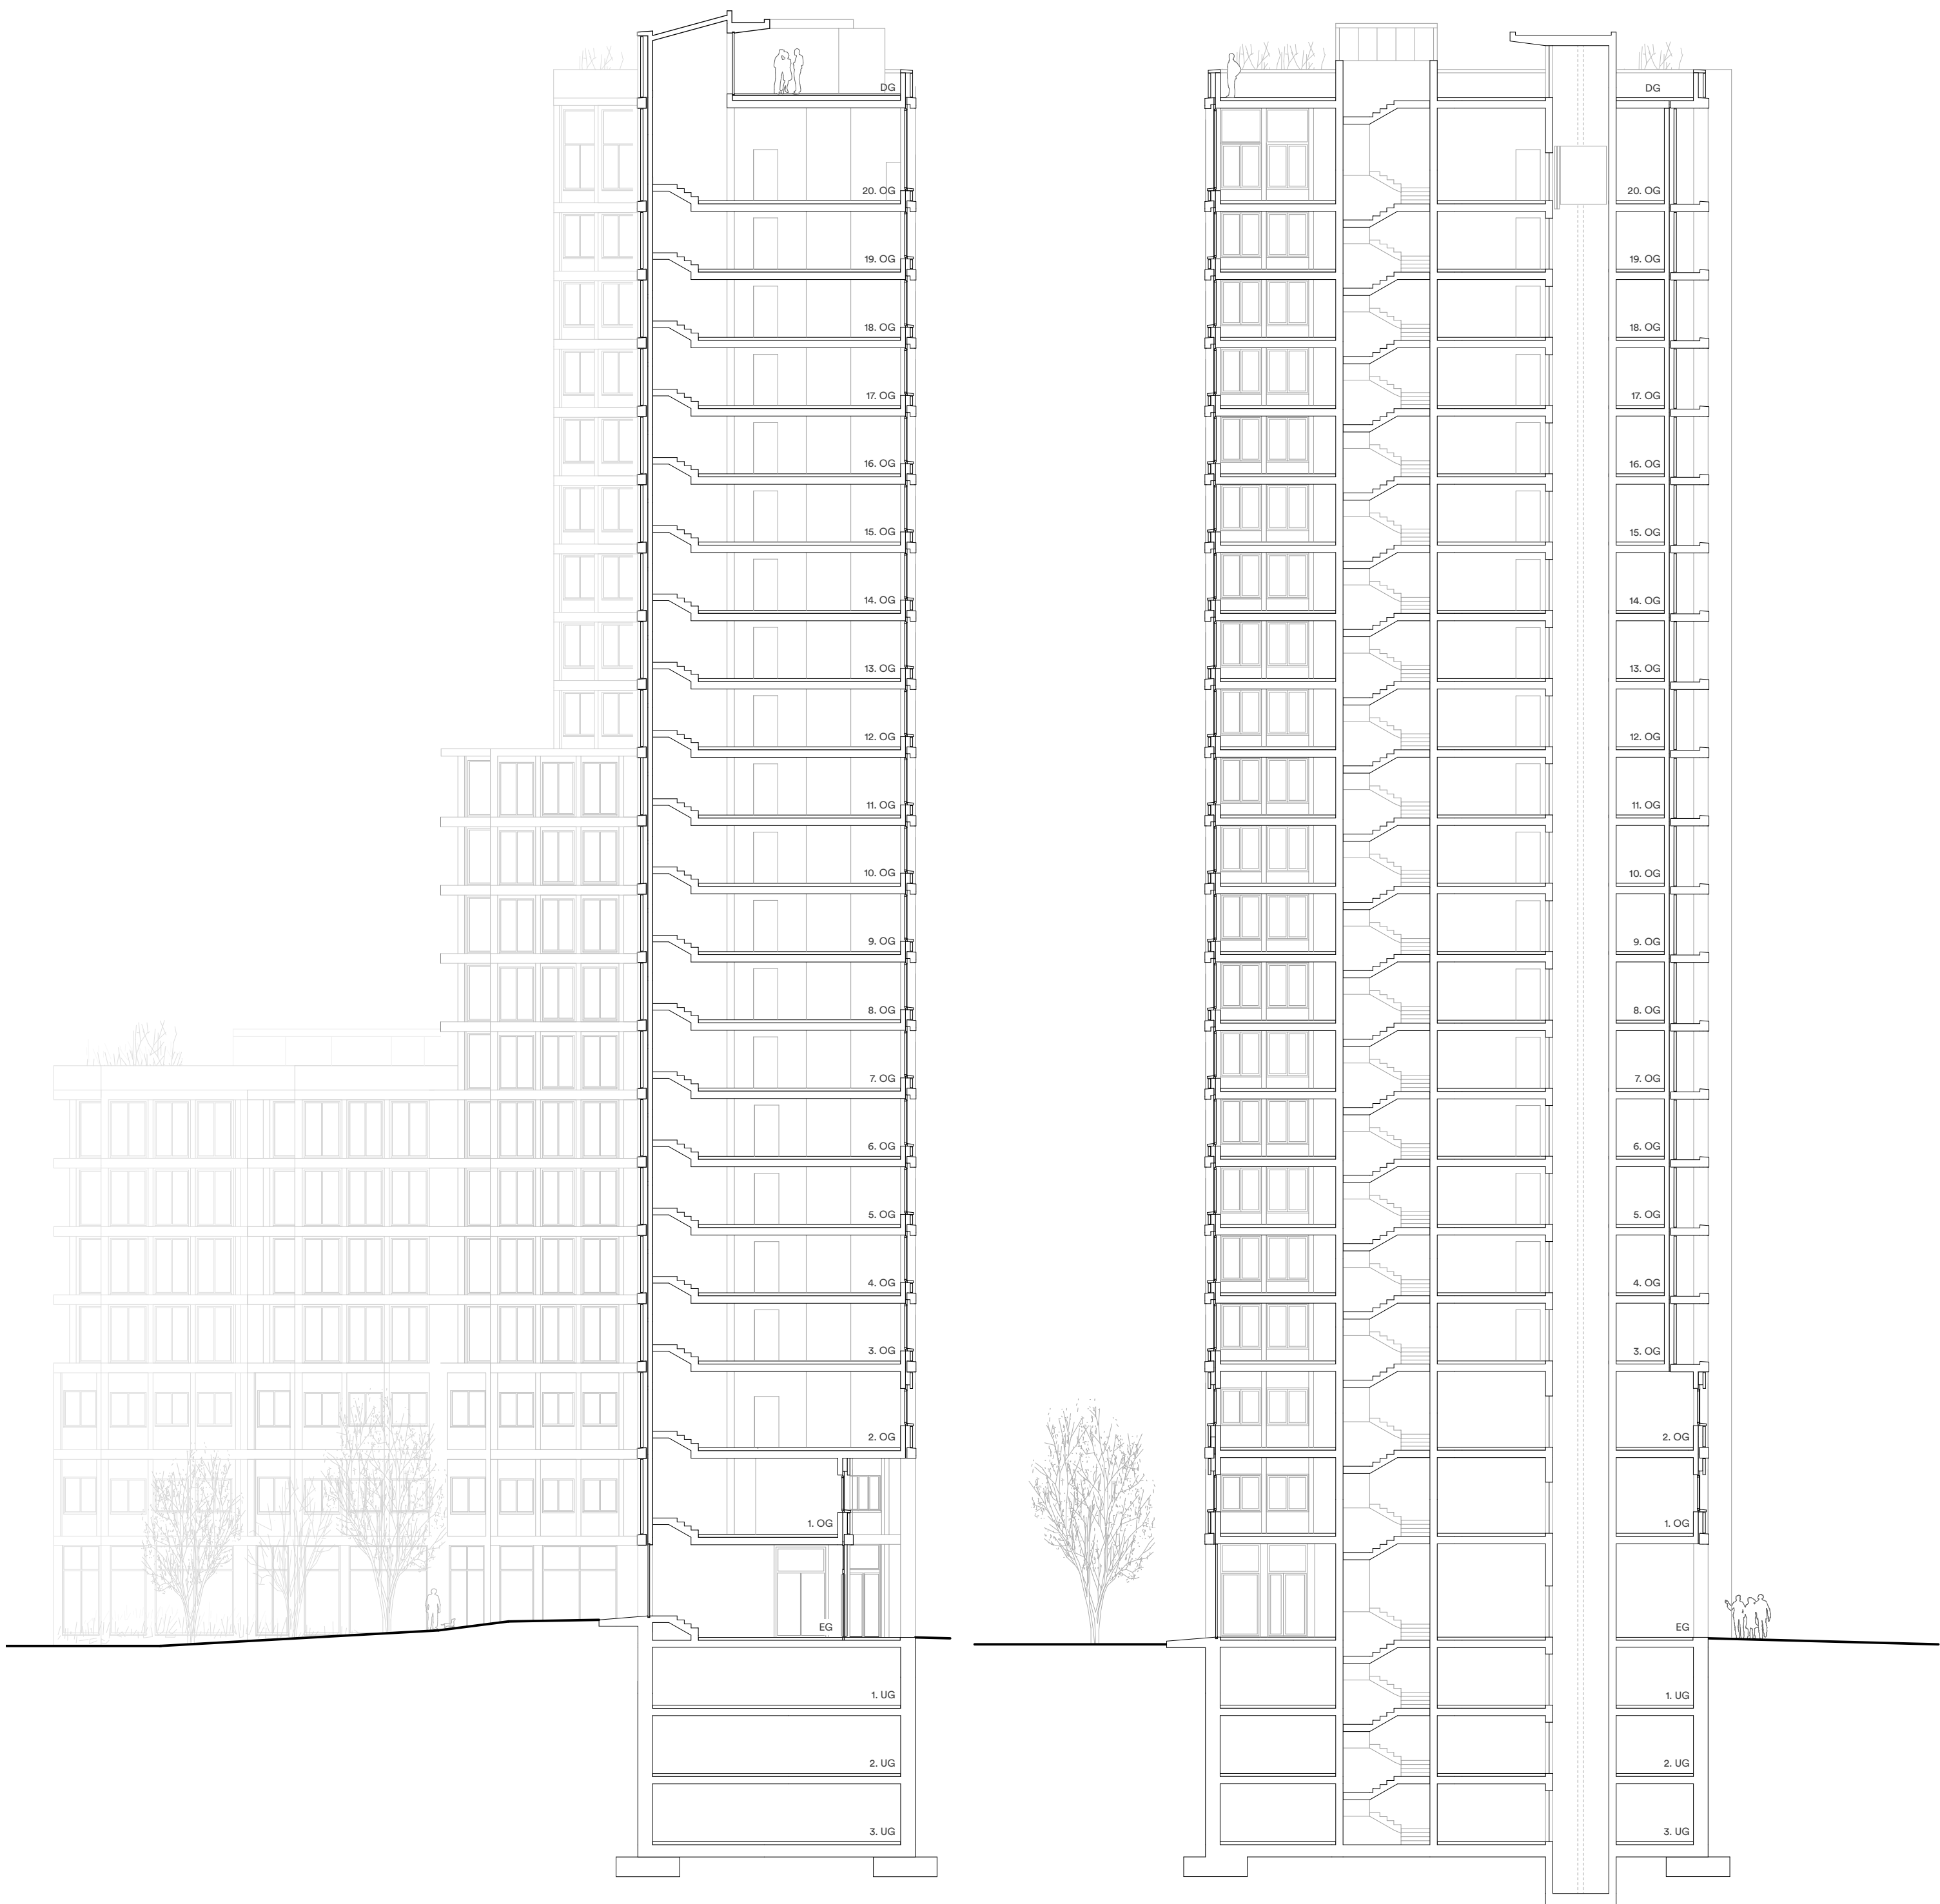

ansicht S-O

querschnitte wohhochhaus

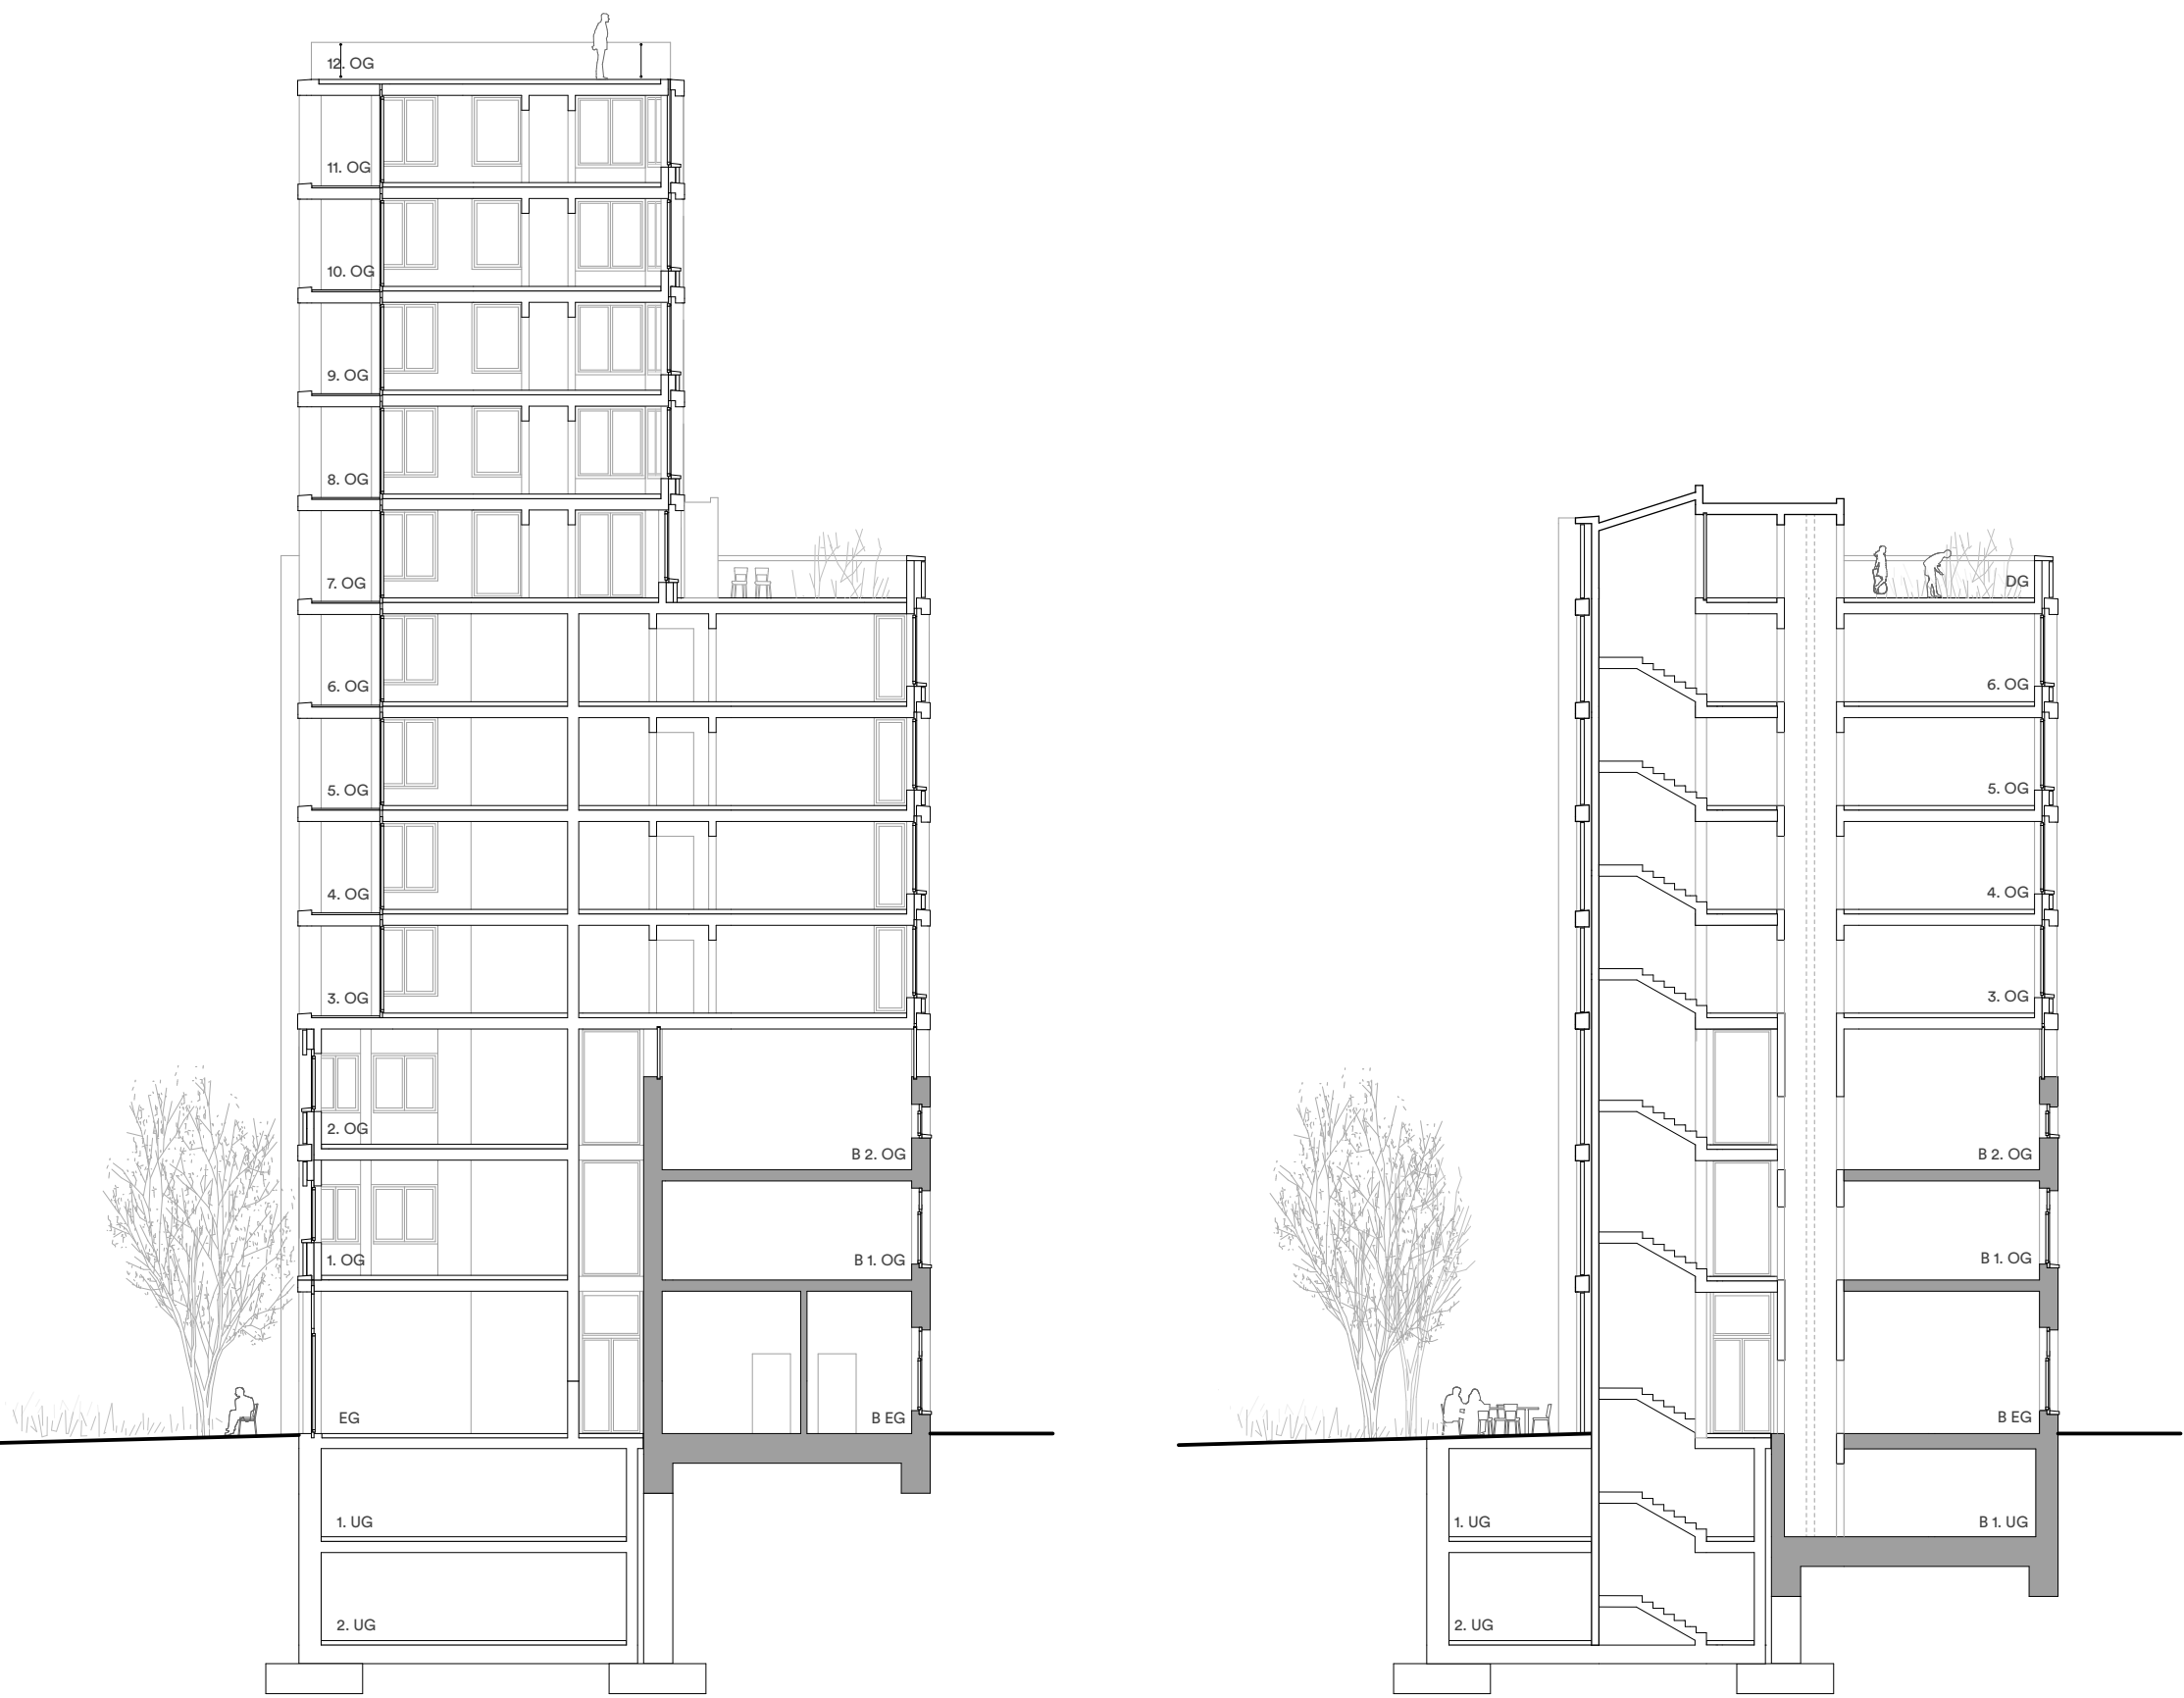

querschnitte wohnhaus