

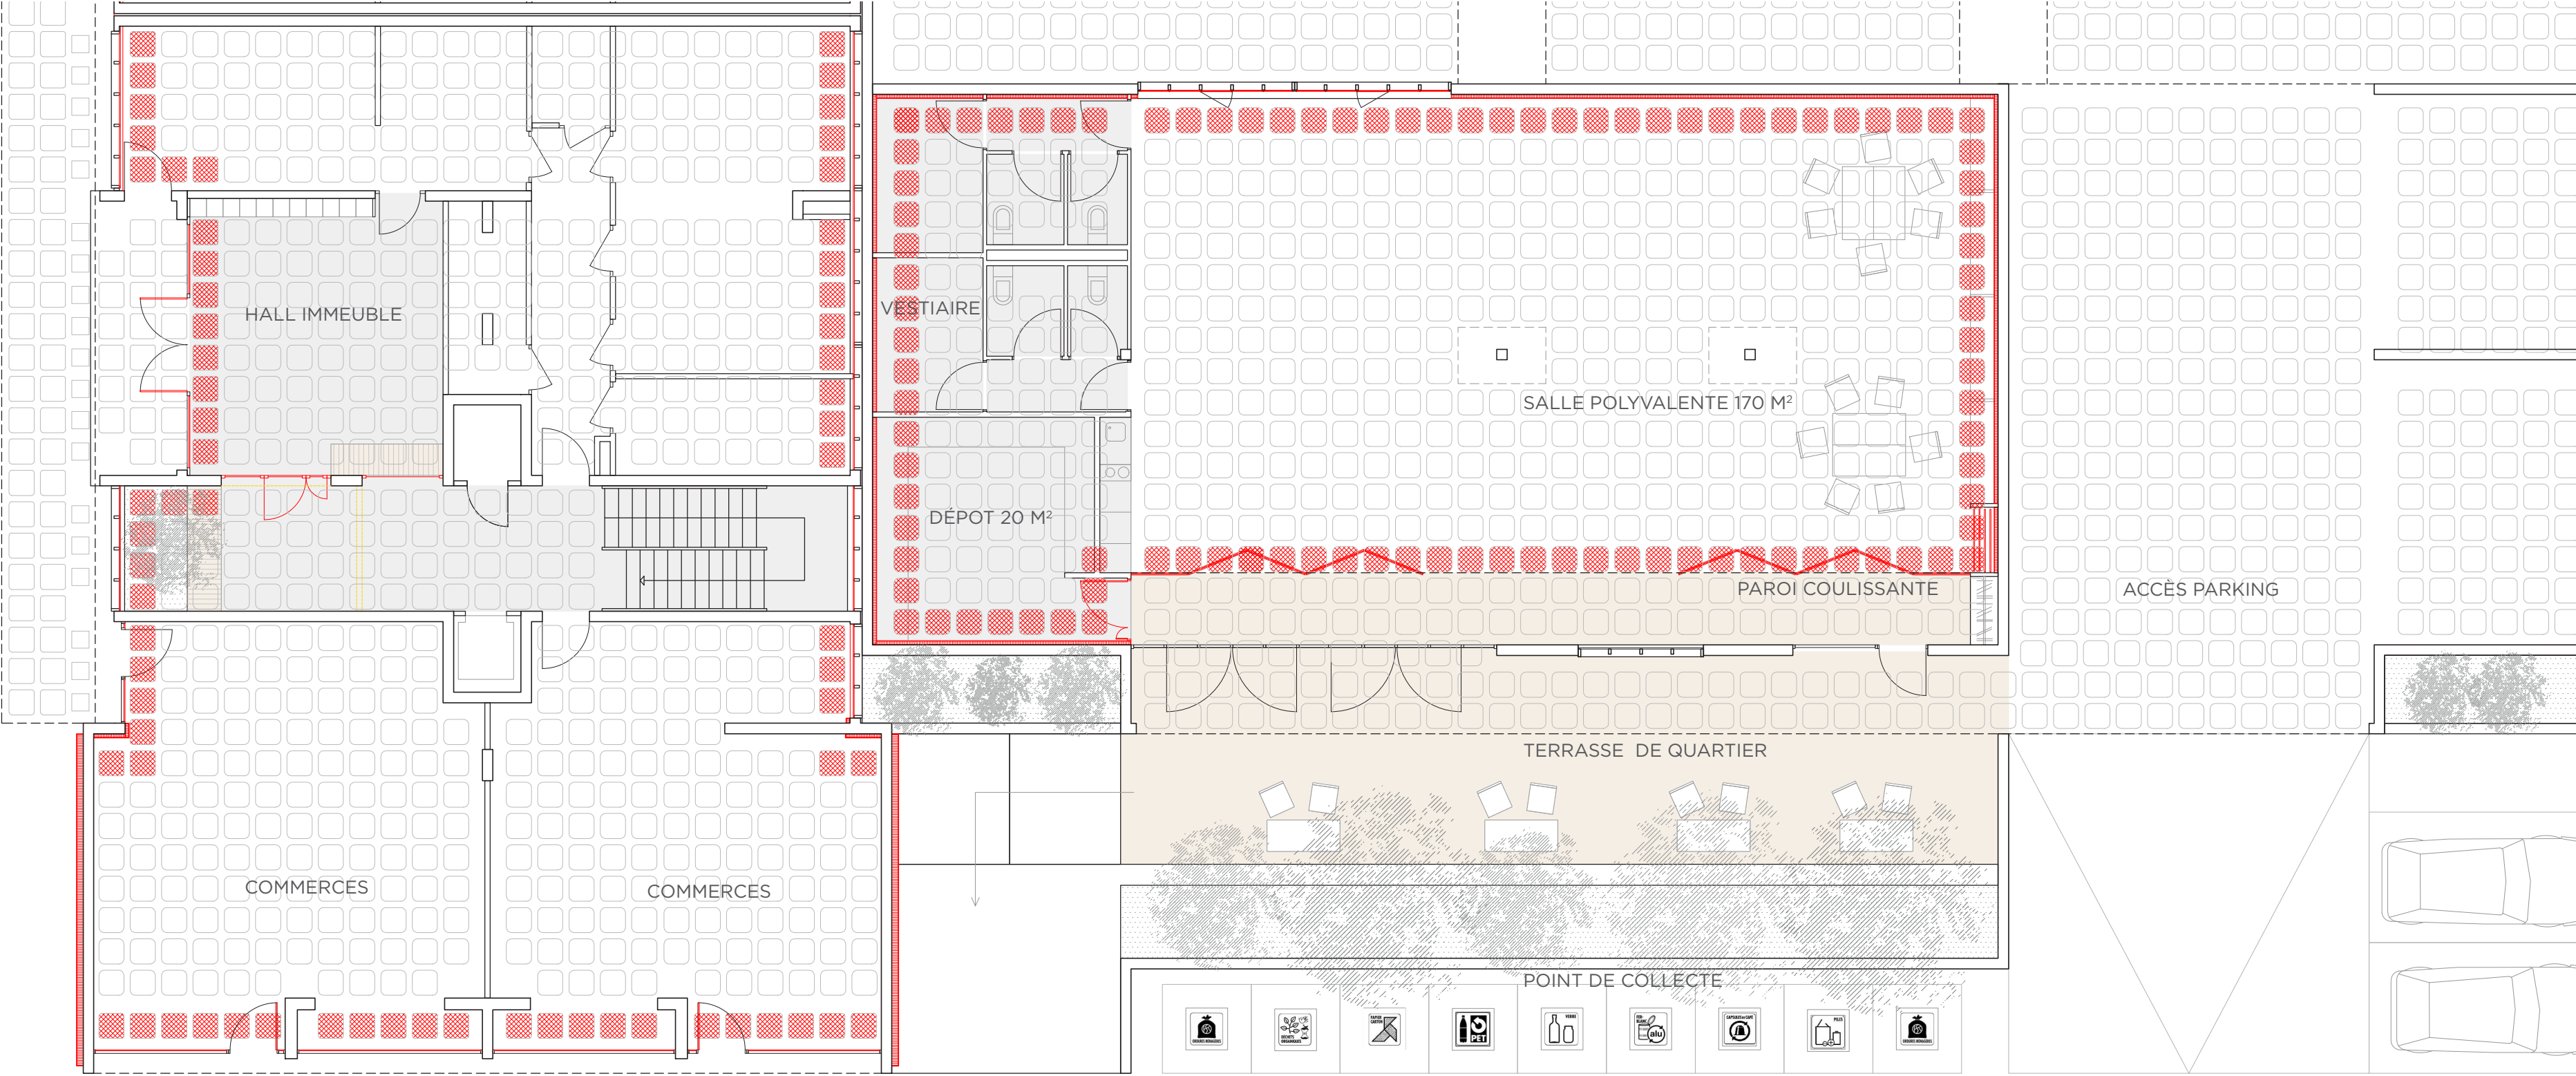



LOCAUX DE QUARTIER ET POINT DE COLLECTE CENTRALISÉE

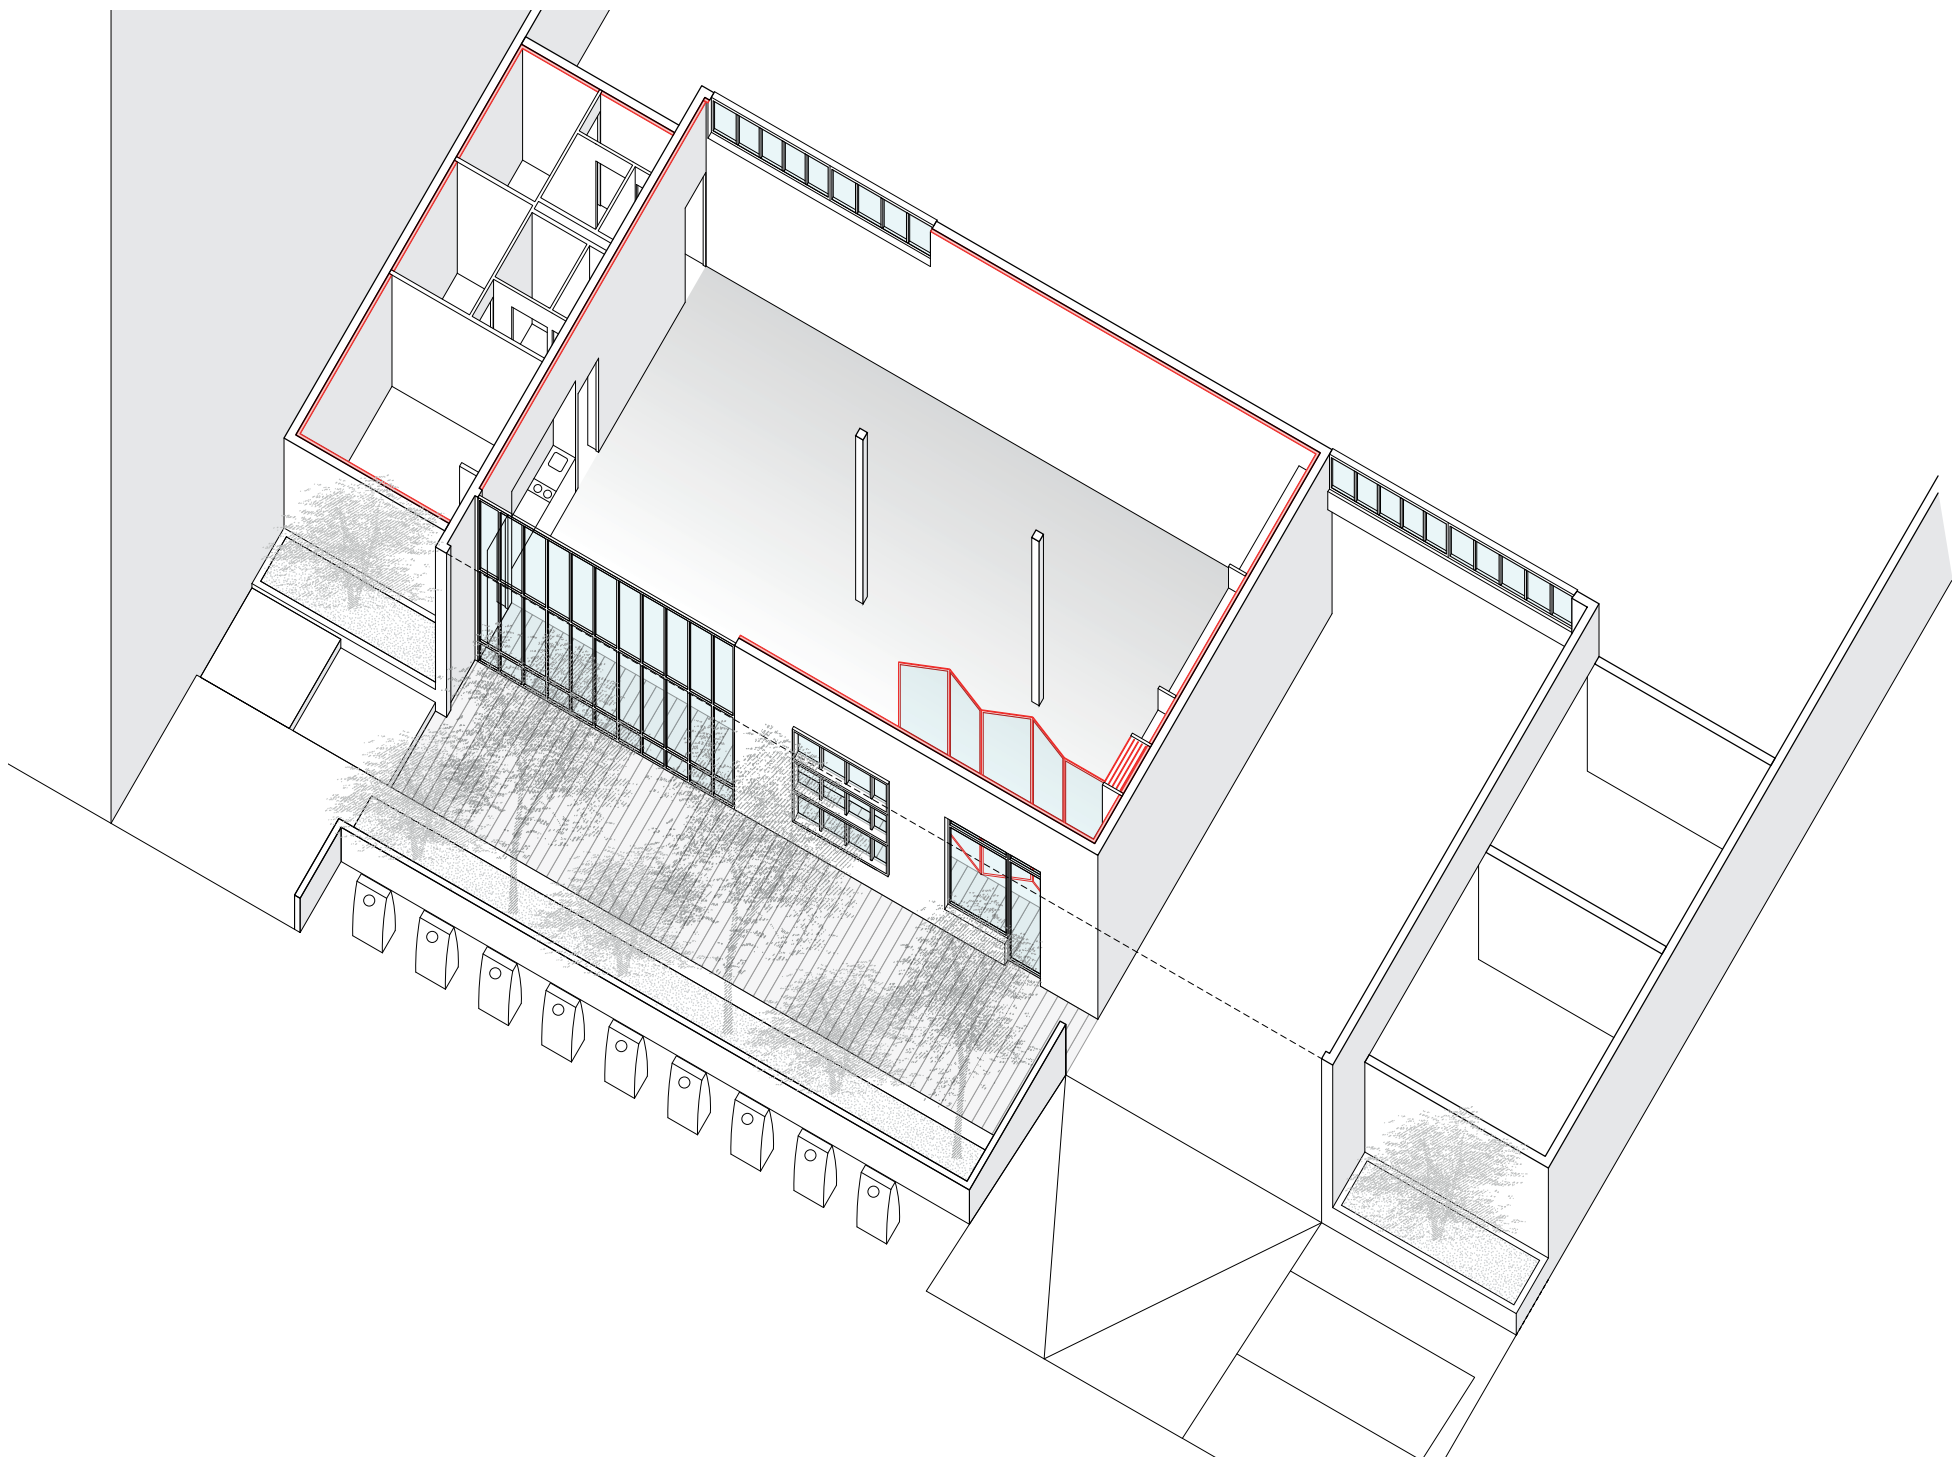

FAÇADE BOULEVARD CARL-VOGT

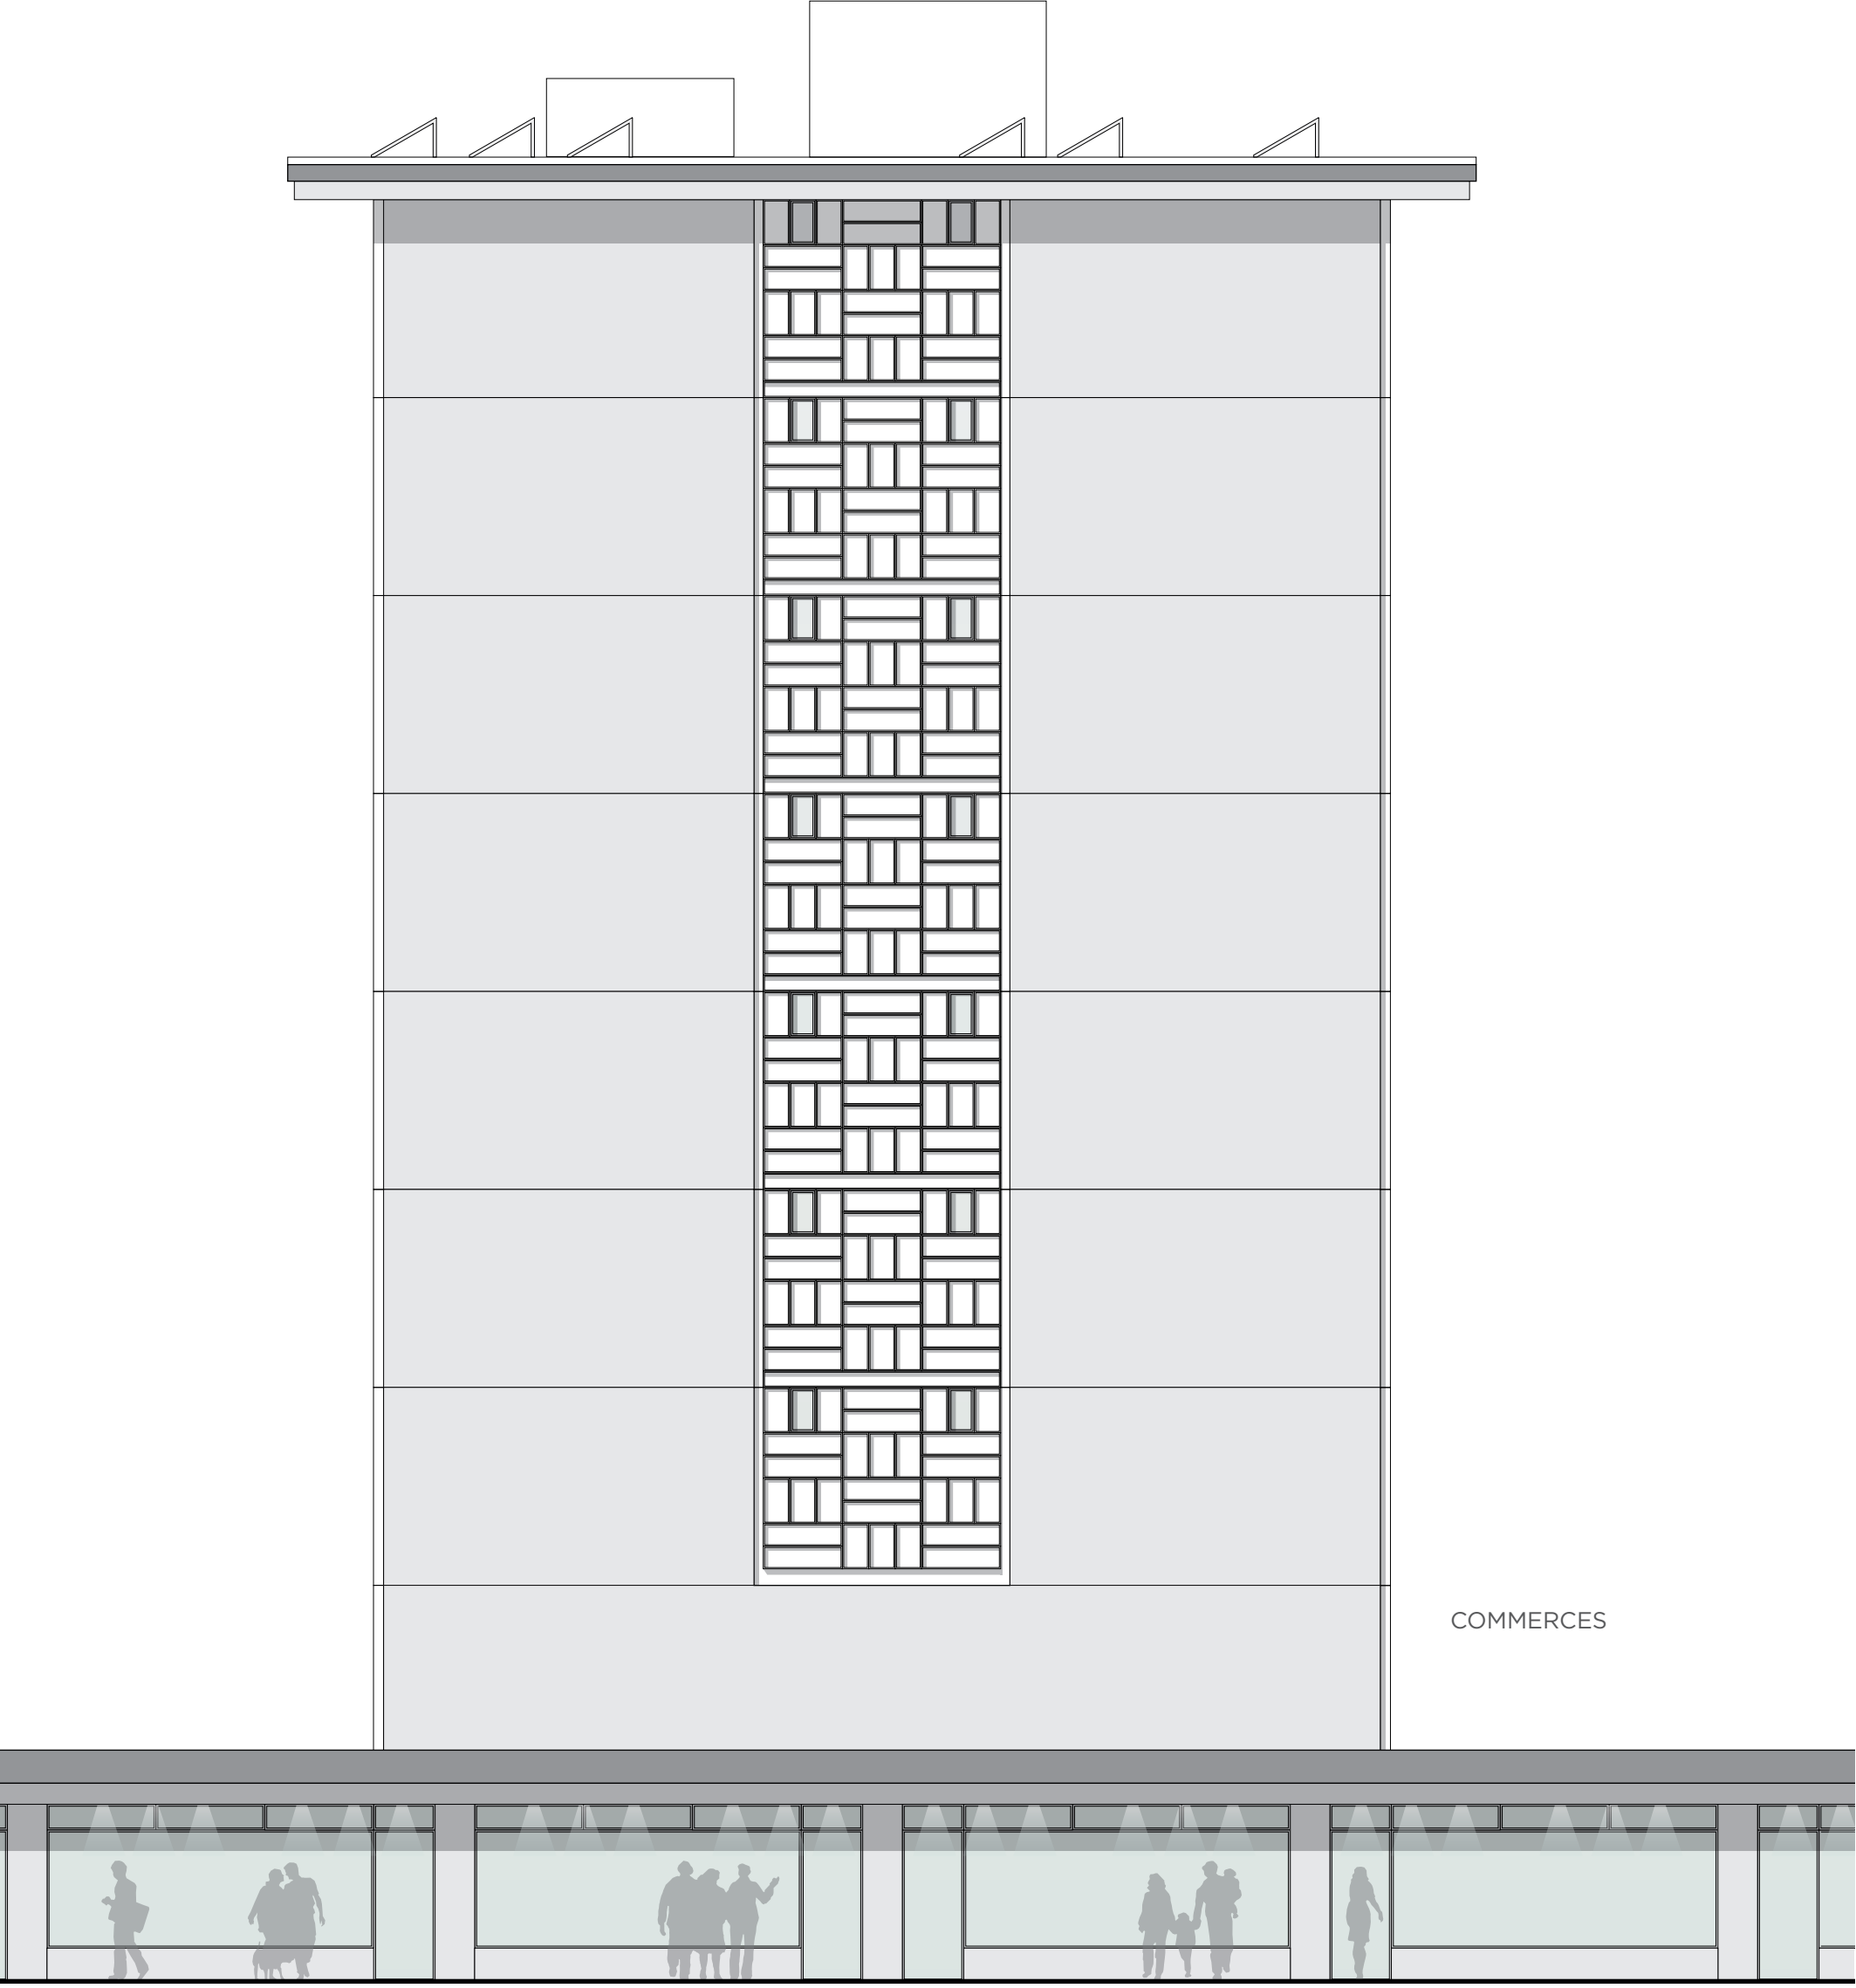

FAÇADE BOULEVARD D'YVOY

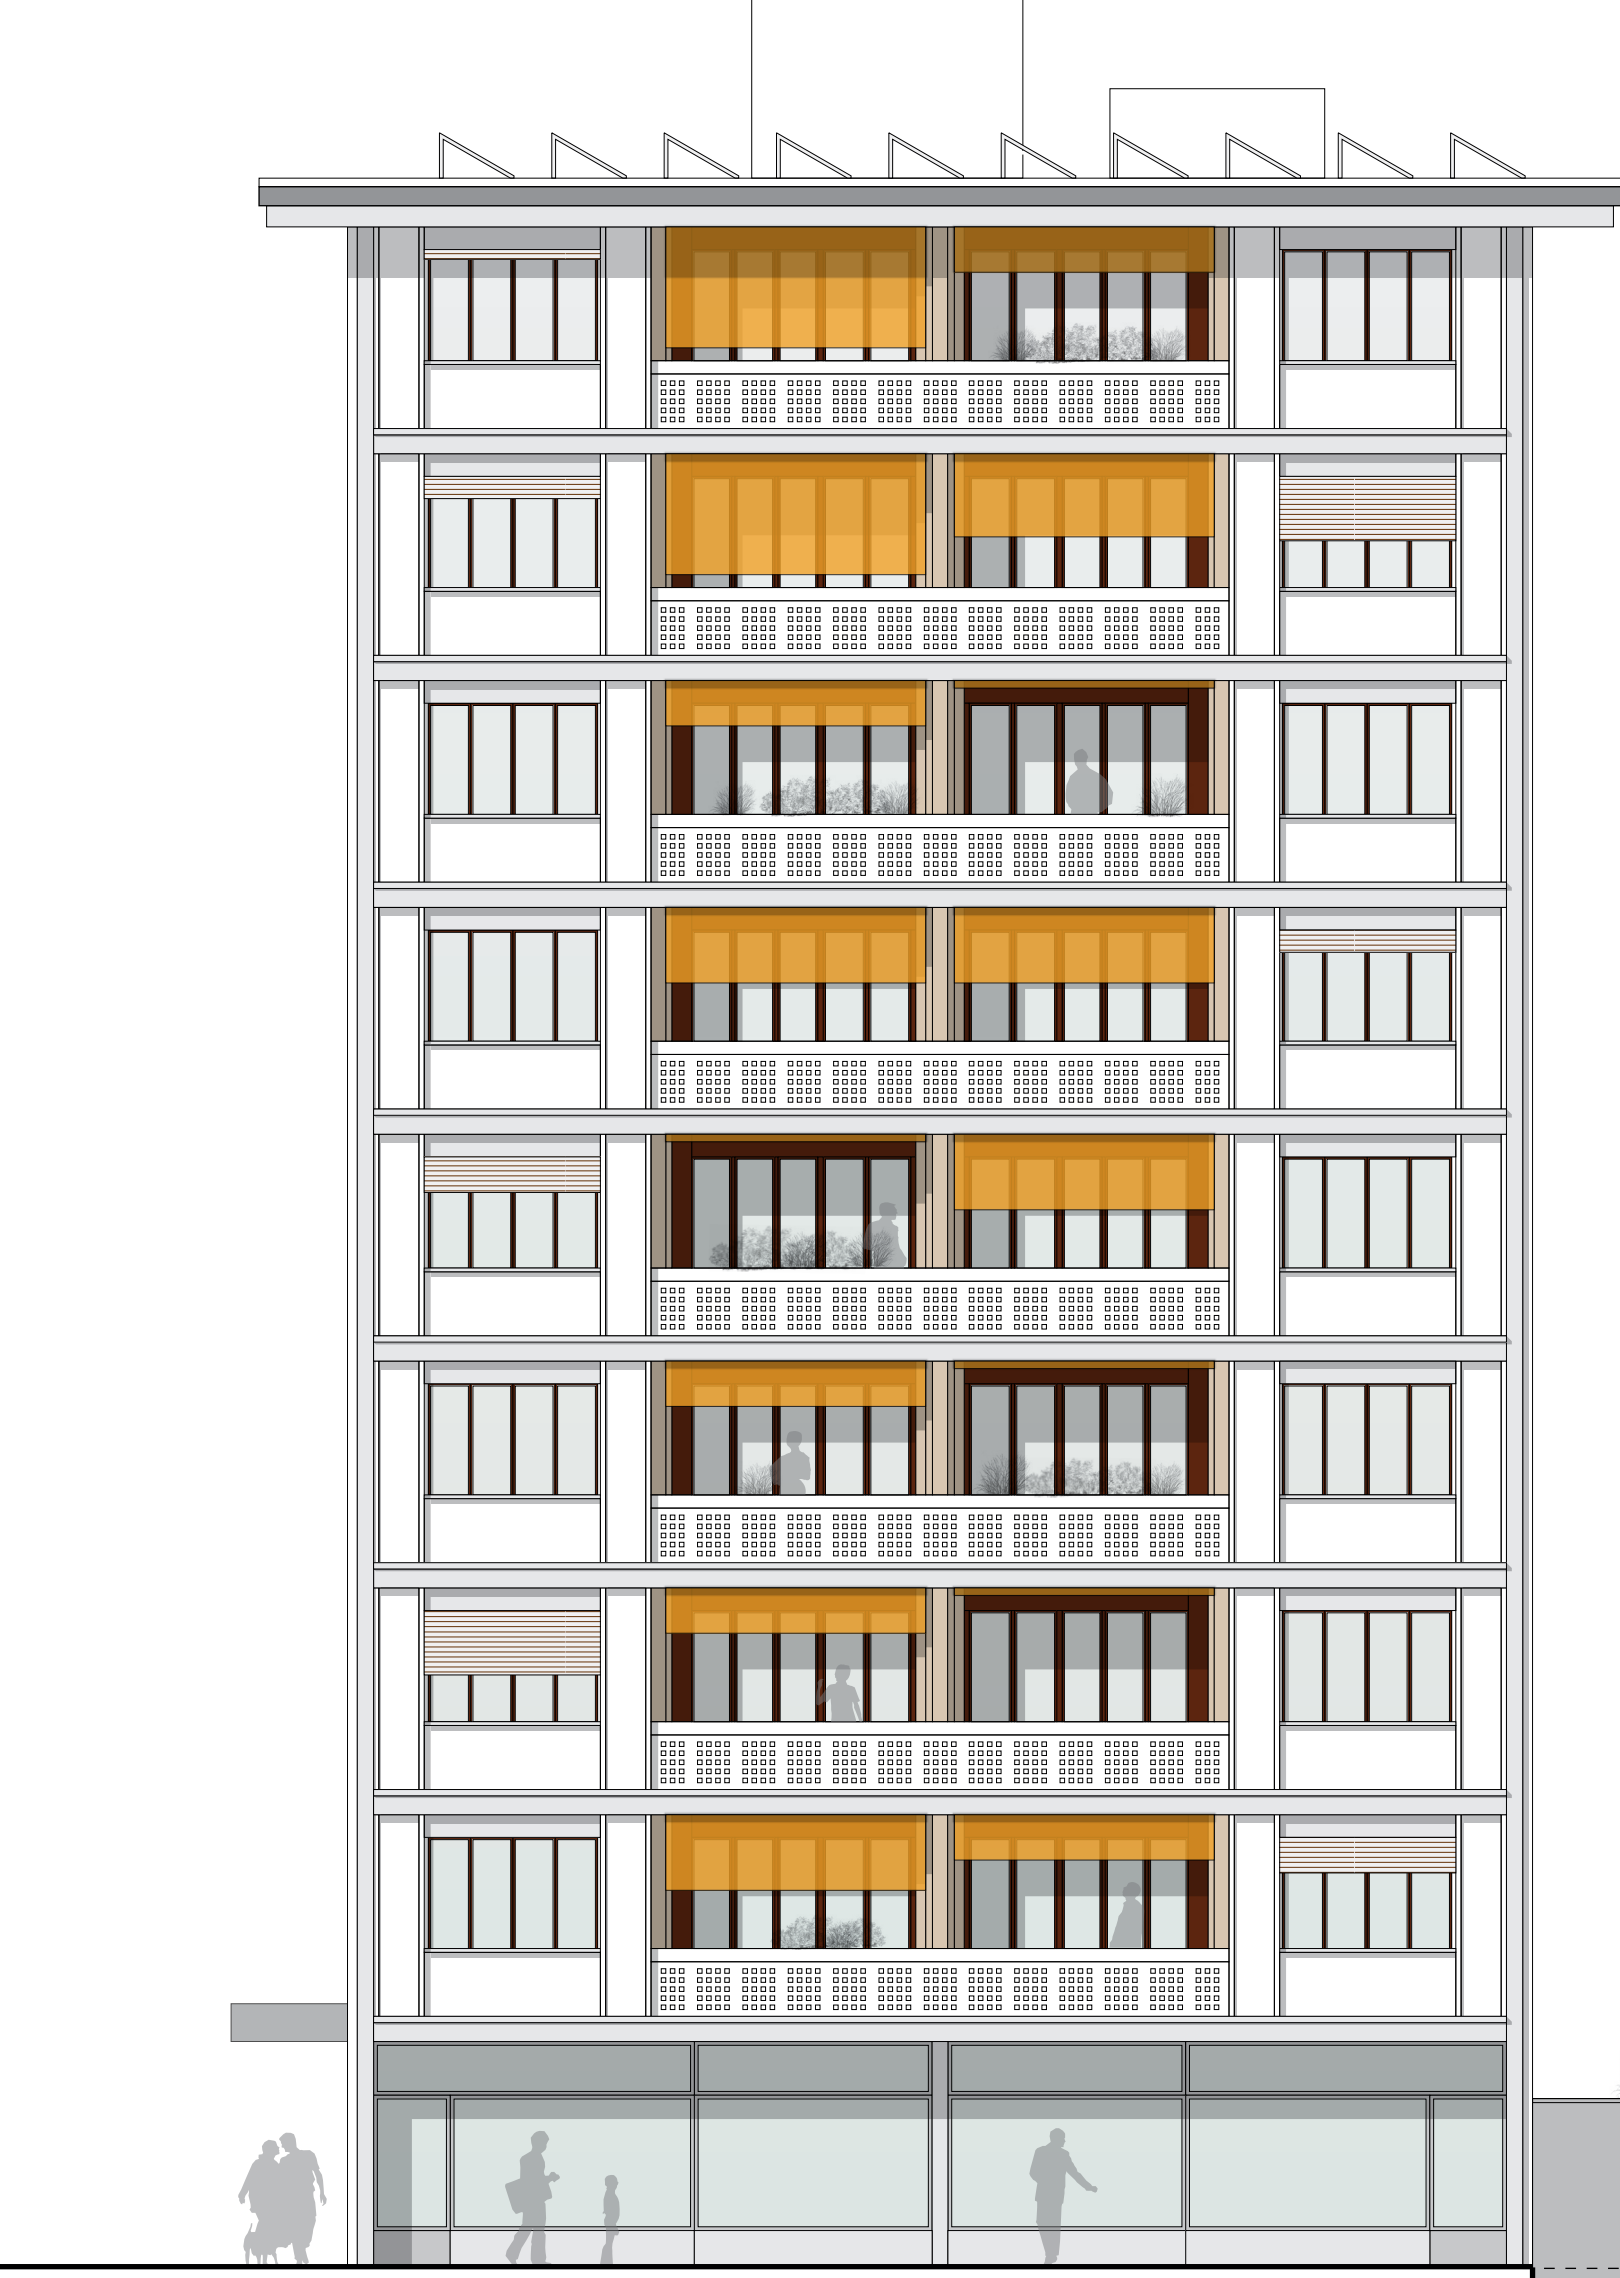

PALETTE DE COULEURS

MENUISERIE DES LOGEMENTS

STORES DES LOGGIAS

FACADE DES LOGEMENTS

FACADE DES REZ-DE-CHAUSSEE

LOCAUX ET TERRASSE DE QUARTIER

