


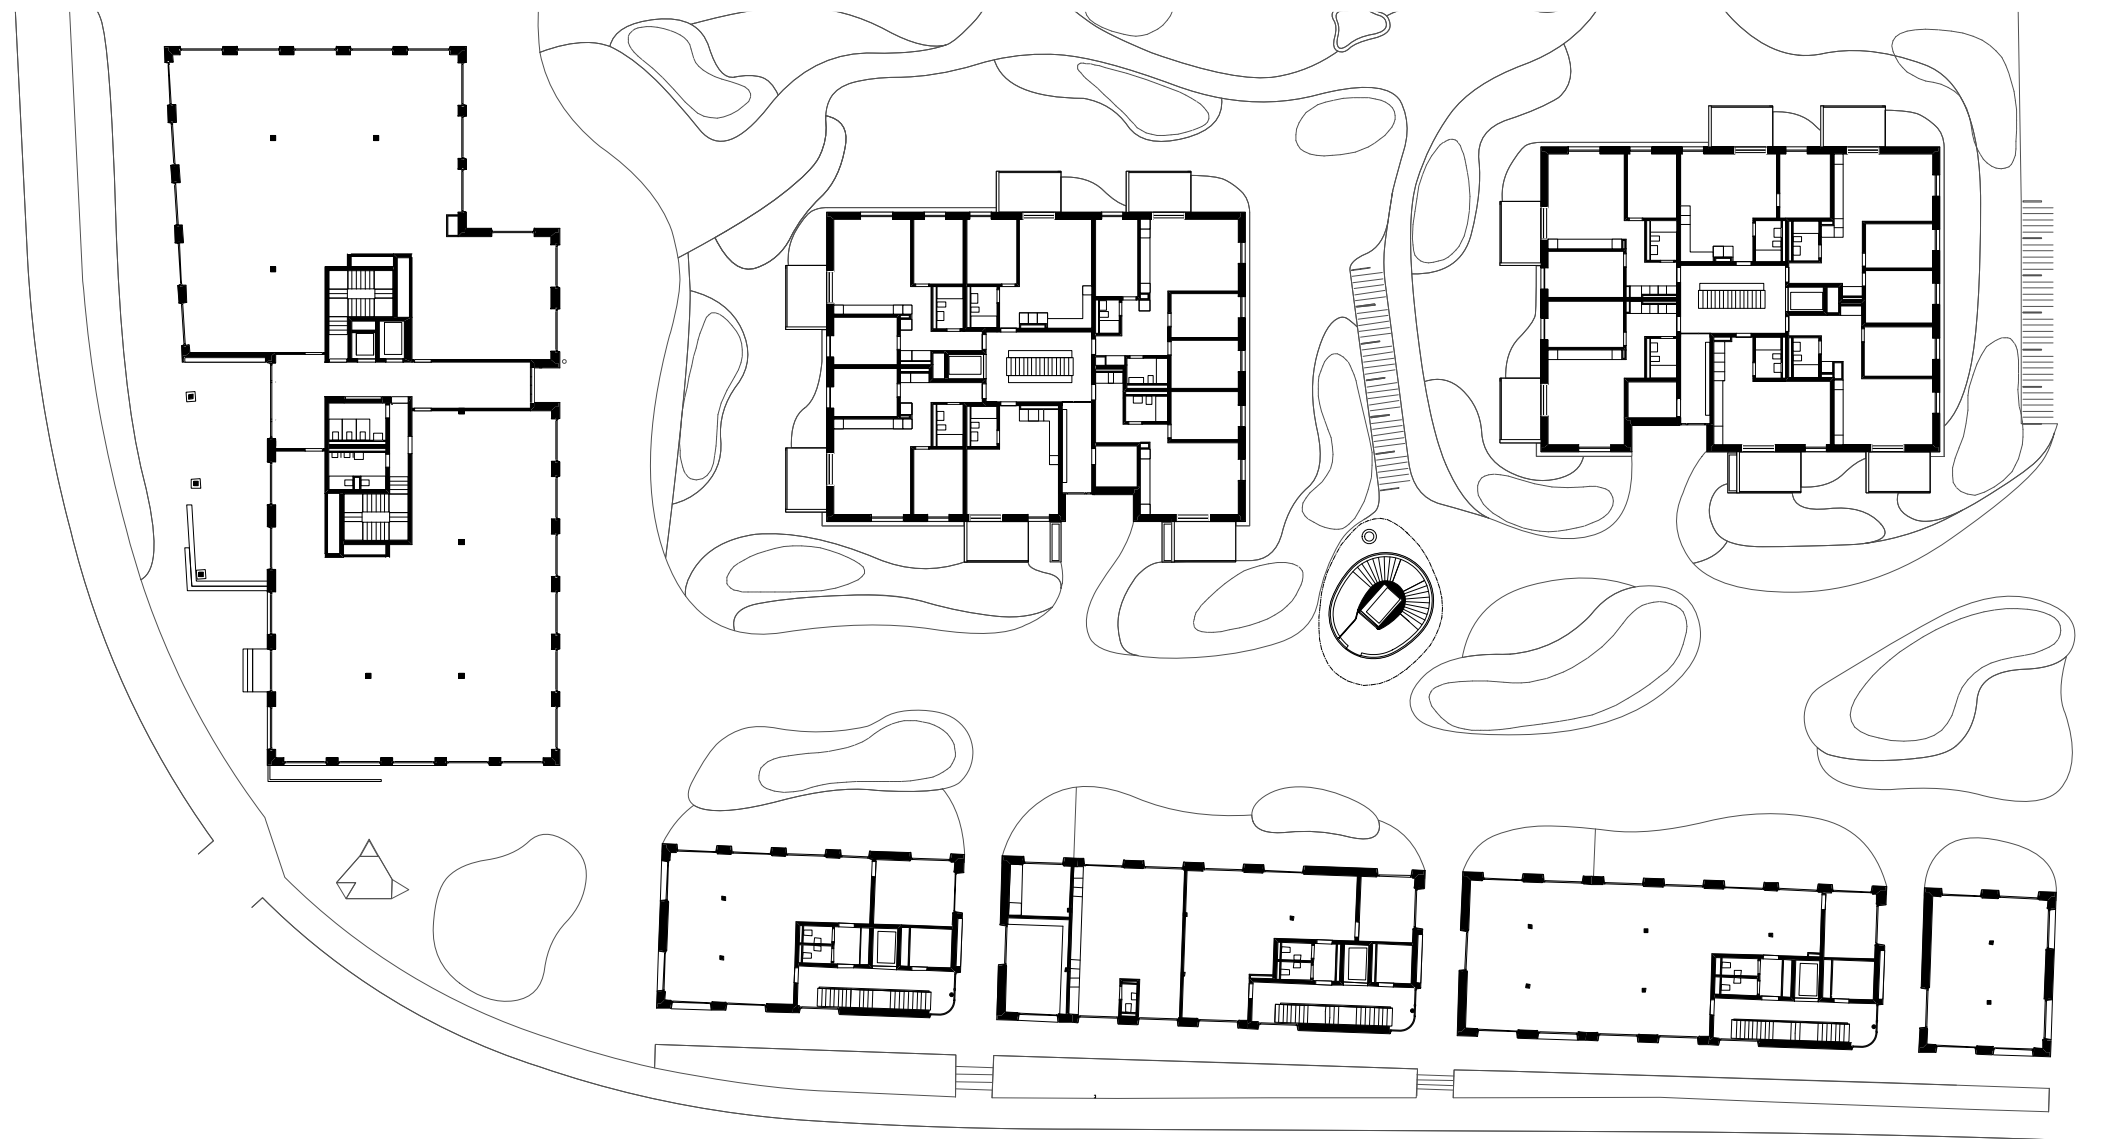

Wohn- und Gewerbeensemble "COSMOS", Dübendorf

Erdgeschoss 0 2 5 10 20 30 