


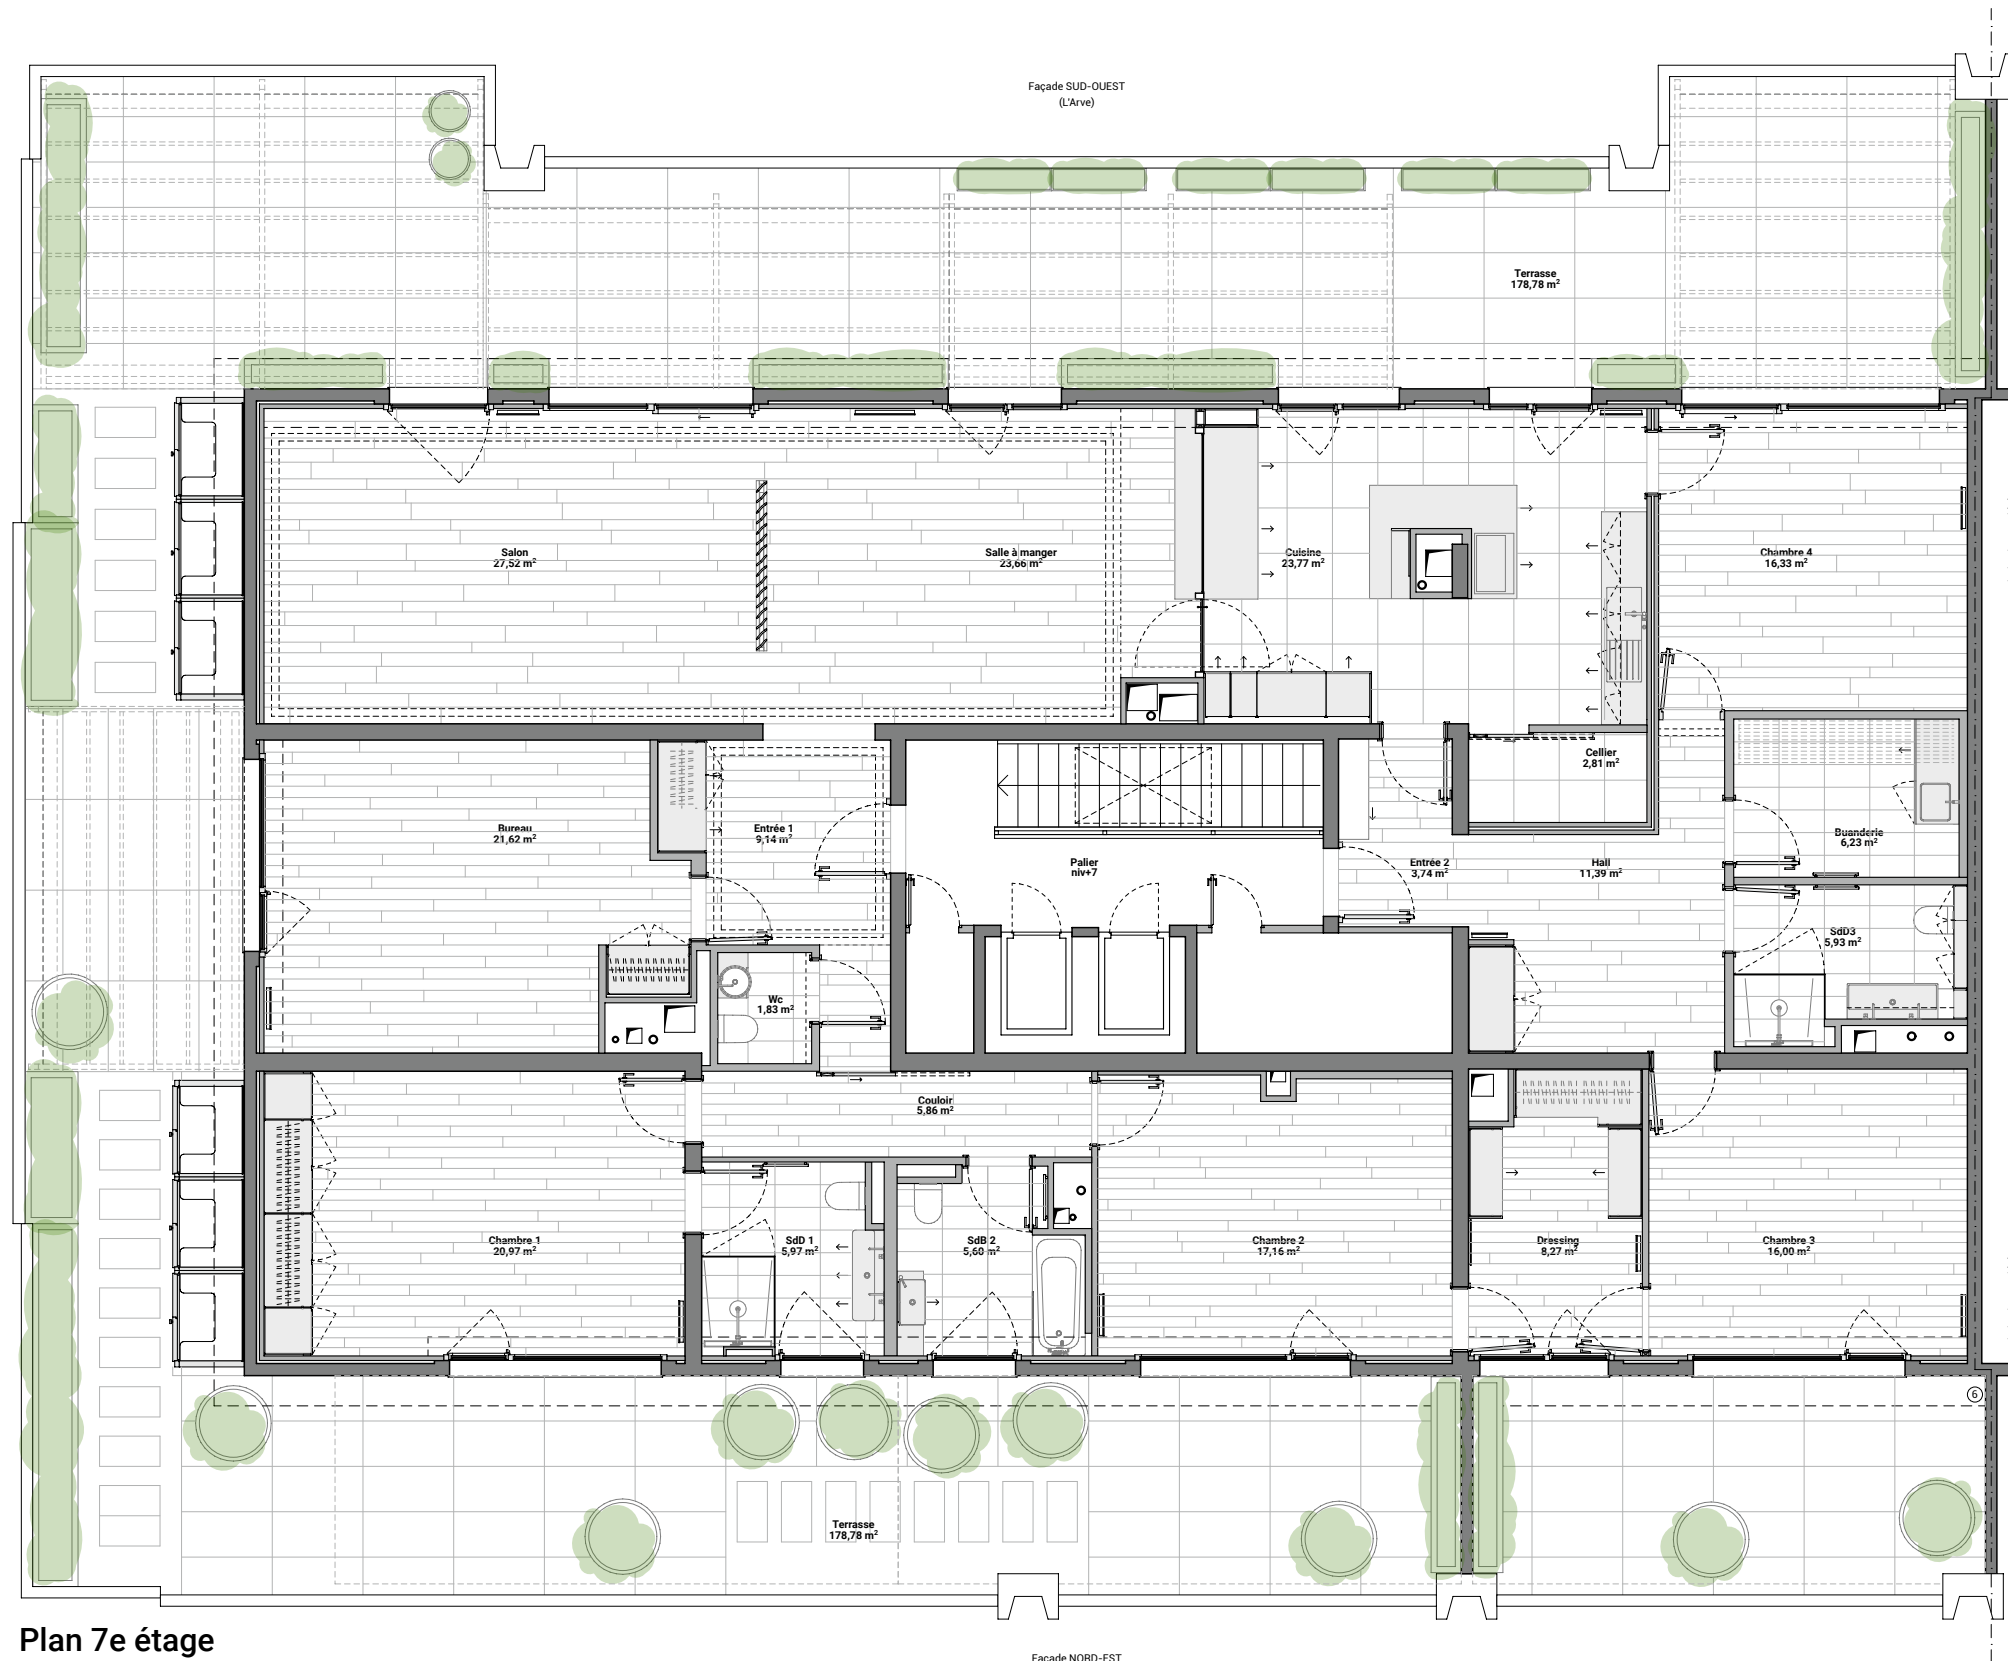

Plan 7e étage

