


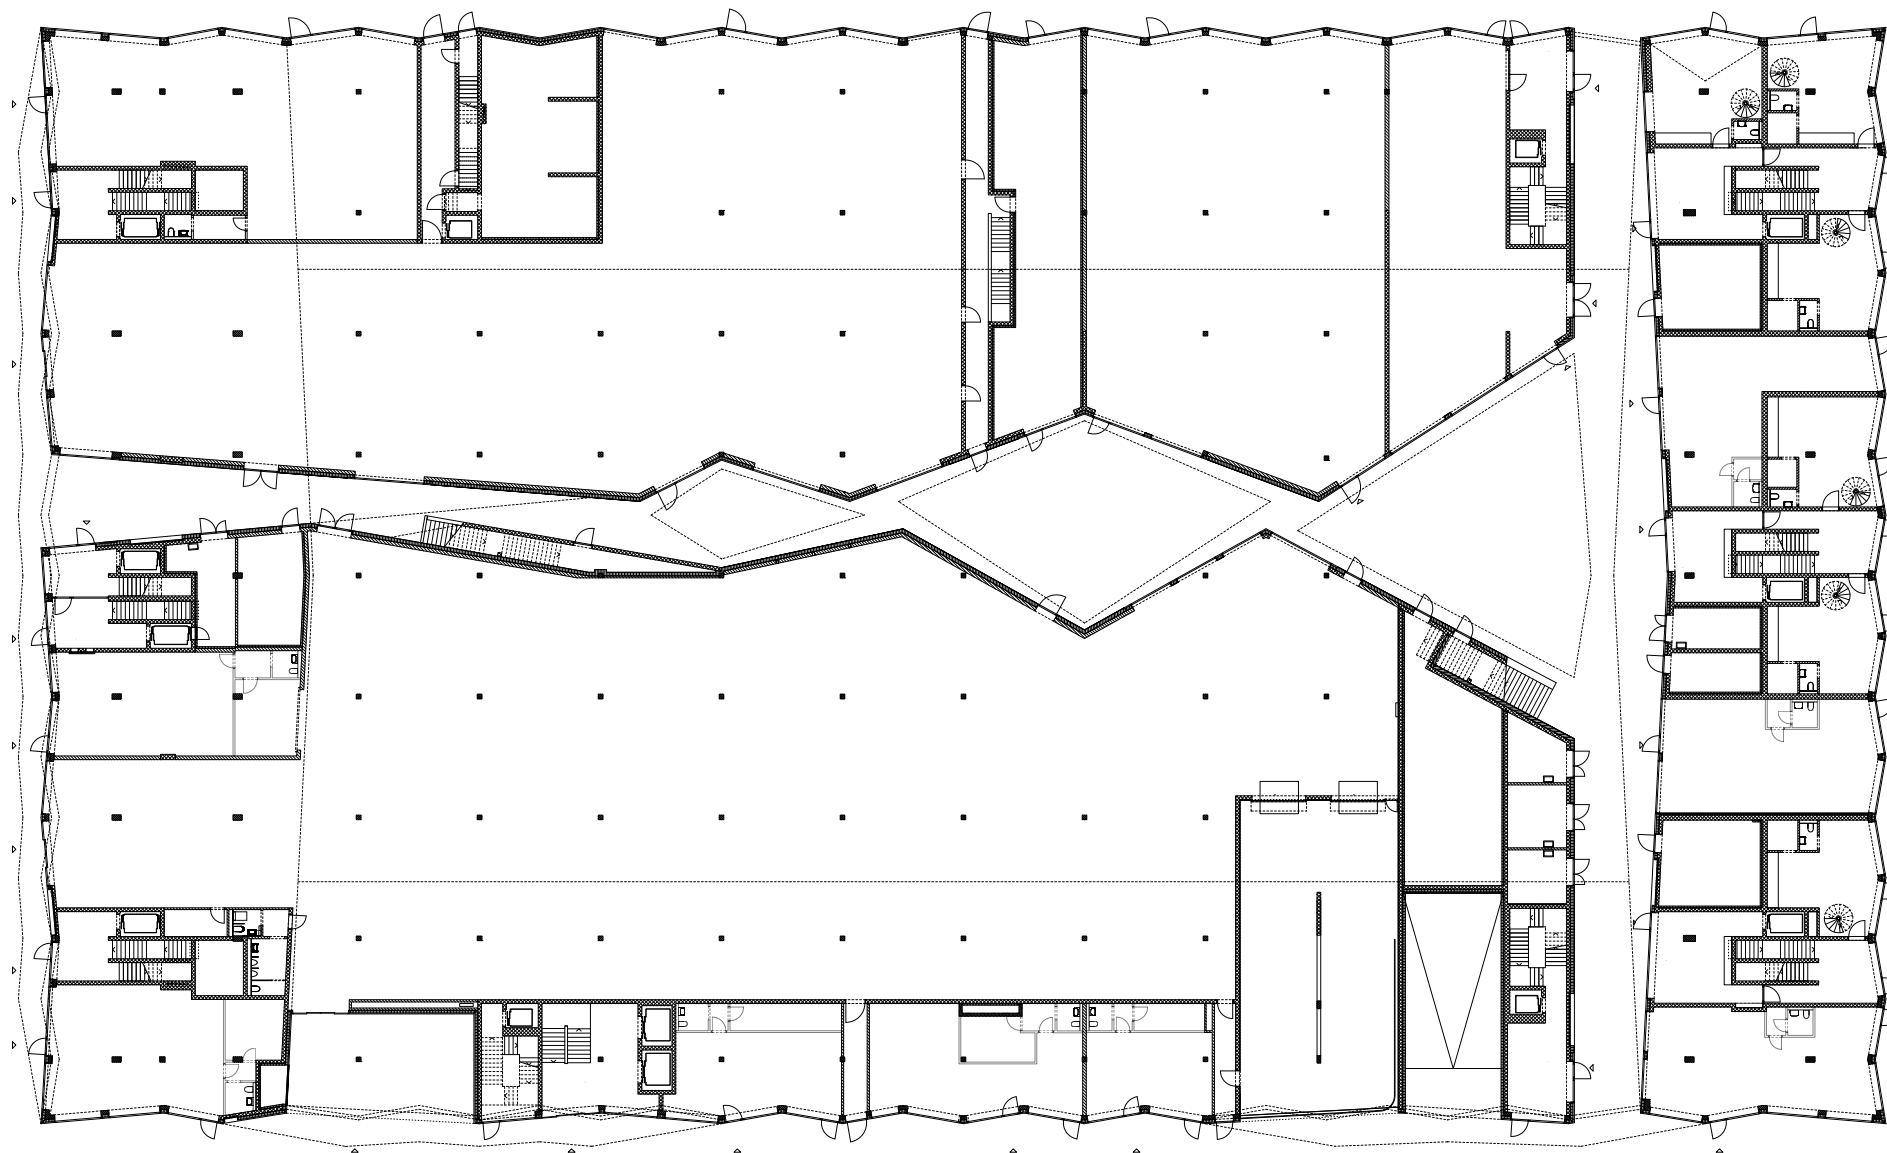

Erdgeschoss 1:500 0 5 10 25

Wohnhaus am Rietpark
Baufeld C, Schlieren

EM2N