



Bachelor	Hockey Club Daves AG T +41 581 410 04 66	Einbahnstraße 2, CH-7270 Daves info@hcd.ch
Grundgerümler Parcell 381	Daves Destinations-Organisation T +41 581 21 21 21	Tafelstrasse 41 CH-7270 Daves www.parcell381.ch
Architekt	Gemeinde Daves T +41 581 41 99 30	Bergstrasse 11 CH-7270 Daves kand@ldaves.gr.ch
Bausingenieur	Fanzun AG T +41 58 317 88 88	Ch de Punt 51 CH-7303 Samedan info@fanzun.ch
Bauleitung	Fanzun AG T +41 58 317 88 88	Ch de Punt 51 CH-7303 Samedan info@fanzun.ch
Bauleitung	Rügg AG T +41 581 728 01 86	Ringstrasse 4 CH-7204 Chur info@ruegg.ch
Sanitär- & Lüftungsengineering	Scherer AG T +41 581 300 66 77	Ländstrasse 571 CH-7124 Gracia zweizahnrad@scherer.ch
Elektroingenieur	Scherer AG T +41 581 300 66 77	Wesentalstrasse 101 CH-7000 C chur@scherer.swiss
Bauglysch	Fanzun AG T +41 58 317 88 88	Salvatorestrasse 61 CH-7000 C info@fanzun.ch

Ausführung
Fassadenschnitte Nord & Süd

09.02.2018 | gez. mer | gep. pb | Format: 126x90 | Mst. 1:20
±0.00 = 1'537.46 m.ü.M. | OK rohe Betonplatte Eisfeld Erdgeschoss

Legende			
Balkstein	Brattschiechholz	Mörtel	Rohre/Fertig Sturz
Flußfeld Stein	Vollholz	Gips	ESF F SF
Kalksandstein	Wärmedämmung	Verputz	Rohre/Fertig Brüstung
Zementstein	Gips-Leichtbaugewand	Rohre/Fertig Stütze	RB RB FB
Beton/Schubton	Holzwerkstoffe	Hautstein	Rohre/Fertig Schwelle
Betonmaerk., Klinkerstein	Holz massiv		RSW F SW
			Rohre/Fertig Boden
			RB FB
			Boden/Wand/Decke
			B W D O
			Lehmziegel/Karbel/Motor
			MS


Hinweise

In der Regel sind die angegebenen Masse Rohmasse. Sämtliche Masse müssen vom Unternehmer am Bau kontrolliert werden. Unstimmigkeiten sind der Bauleitung umgehend zu melden! Für Stahlbetonkonstruktionen gelten die Bau-Ingenieurepläne. Für Aussparungen und Haustechnik-Installationen sind die Pläne der Haustechnik-Fachingenieure maßgebend. Die Türhöhen werden ab fertigem, höherem Boden oder OK Schwelle bis OK roher Strich vermassst.


Fanzon AG Architekten · Ingenieure · Berater
Ganzheitlich entwickeln, gestalten und realisieren

Salvatorestr. 66 CH-7000 Chur	Birmensdorferstr. 108 CH-8003 Zürich	Cho d'Pont 57 CH-7503 Samedan	Center Augustin CH-7500 Scuol	+41 58 312 88 88 info@fanzon.swiss · fanzon.swiss
----------------------------------	---	----------------------------------	----------------------------------	--


(b-D)	A-D	Änderungs-Namen	Körperl	Datum
A	A029	V-Stützen, Fundamente, Aussentüren, Holztreile, Höhe Galerie angepasst	mar, barn	29.03.2015
B	B003	Meereshöhe +0.00 angepasst	mar, gen	10.04.2015
C	C010	Flussabschnitte angepasst	mar	28.07.2015
D	D011	Umgebungsdetail Nord angepasst	mar	27.08.2015

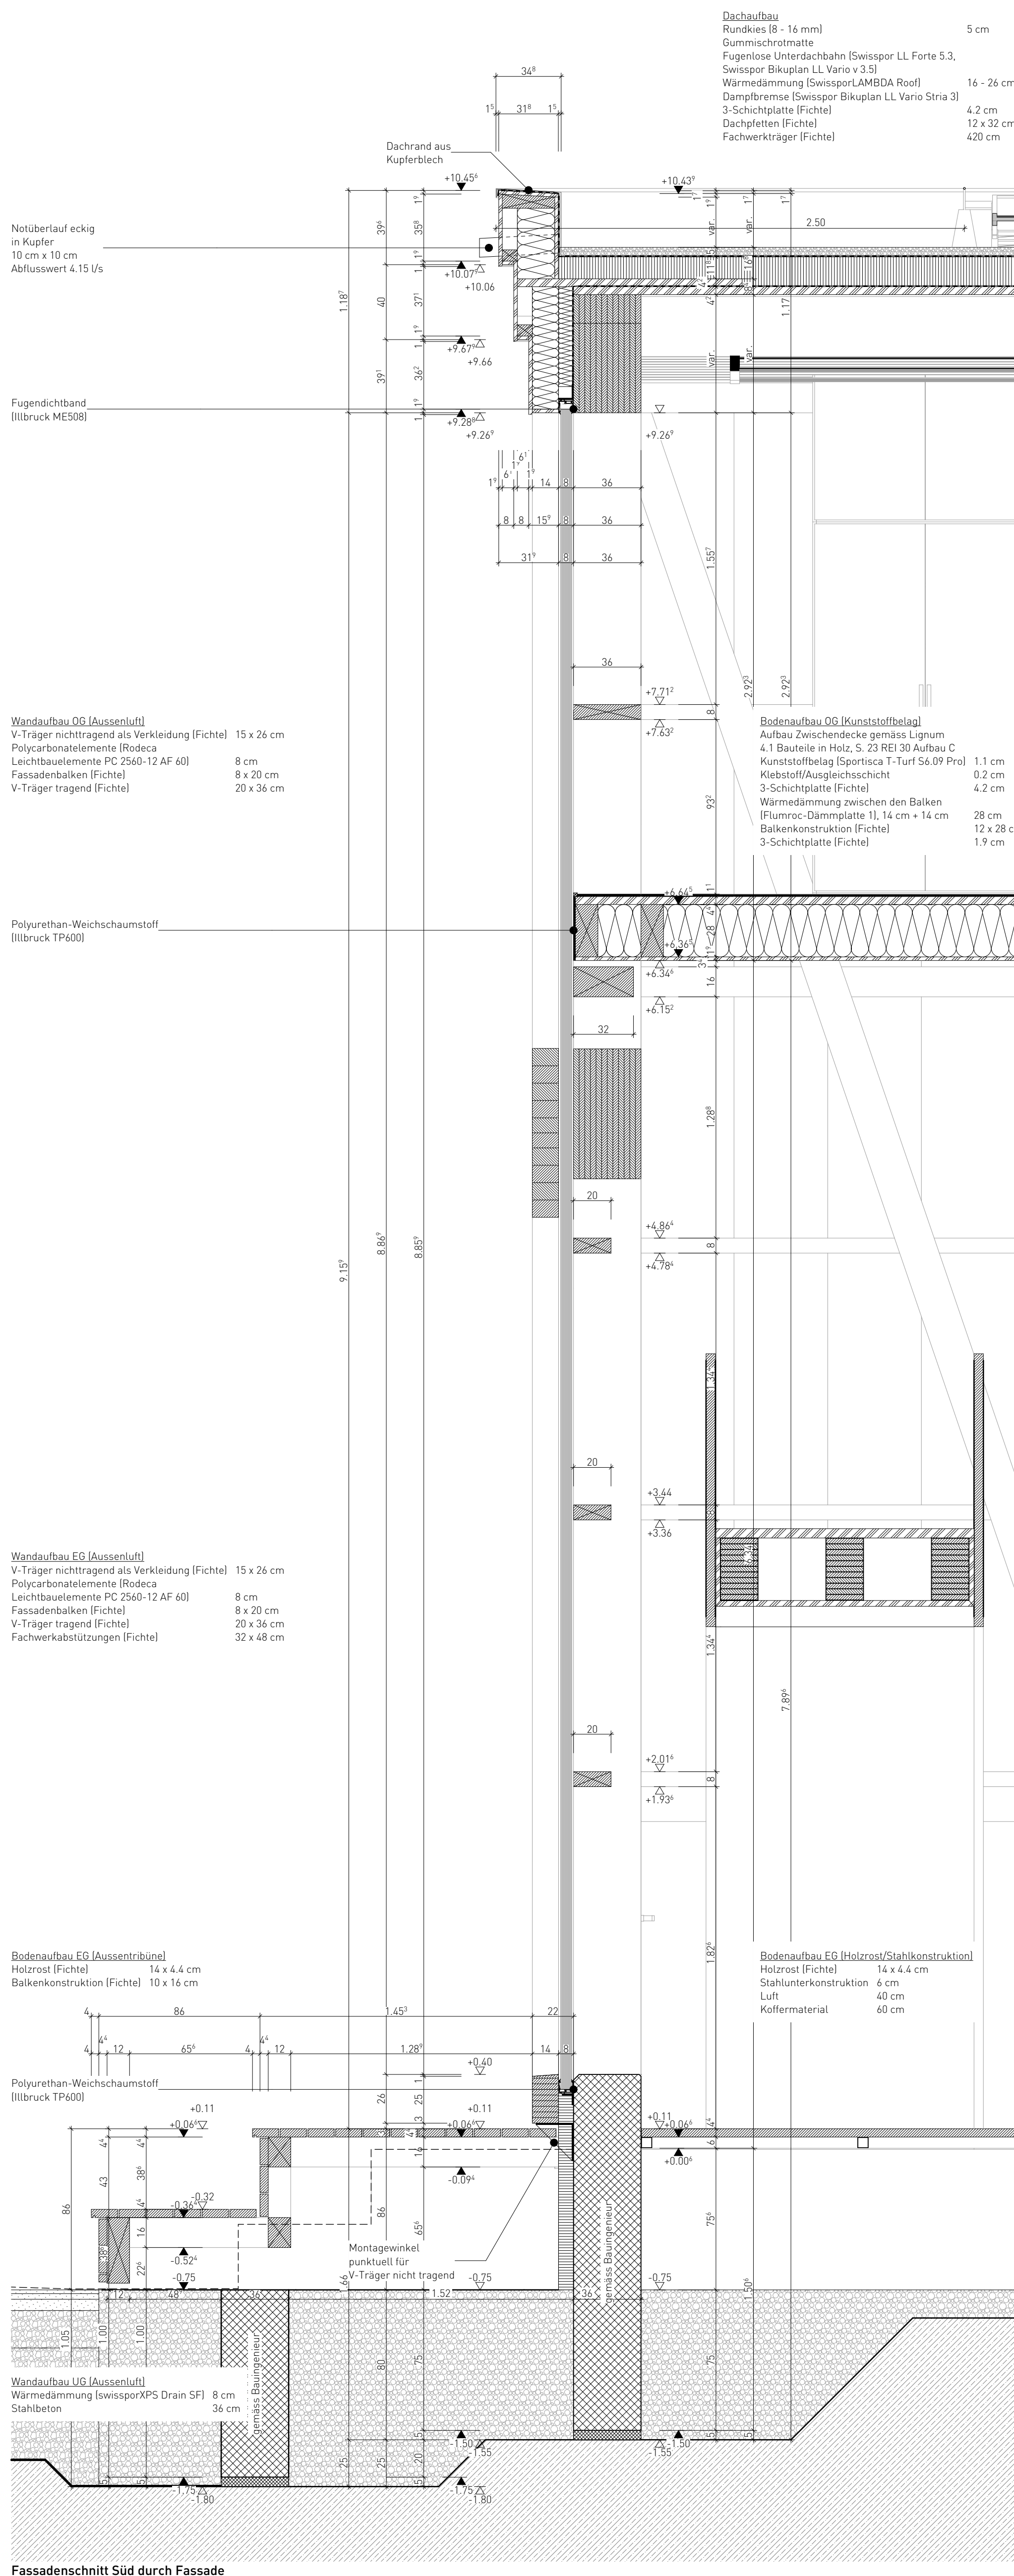


Fassadenschnitt Süd durch Fassade

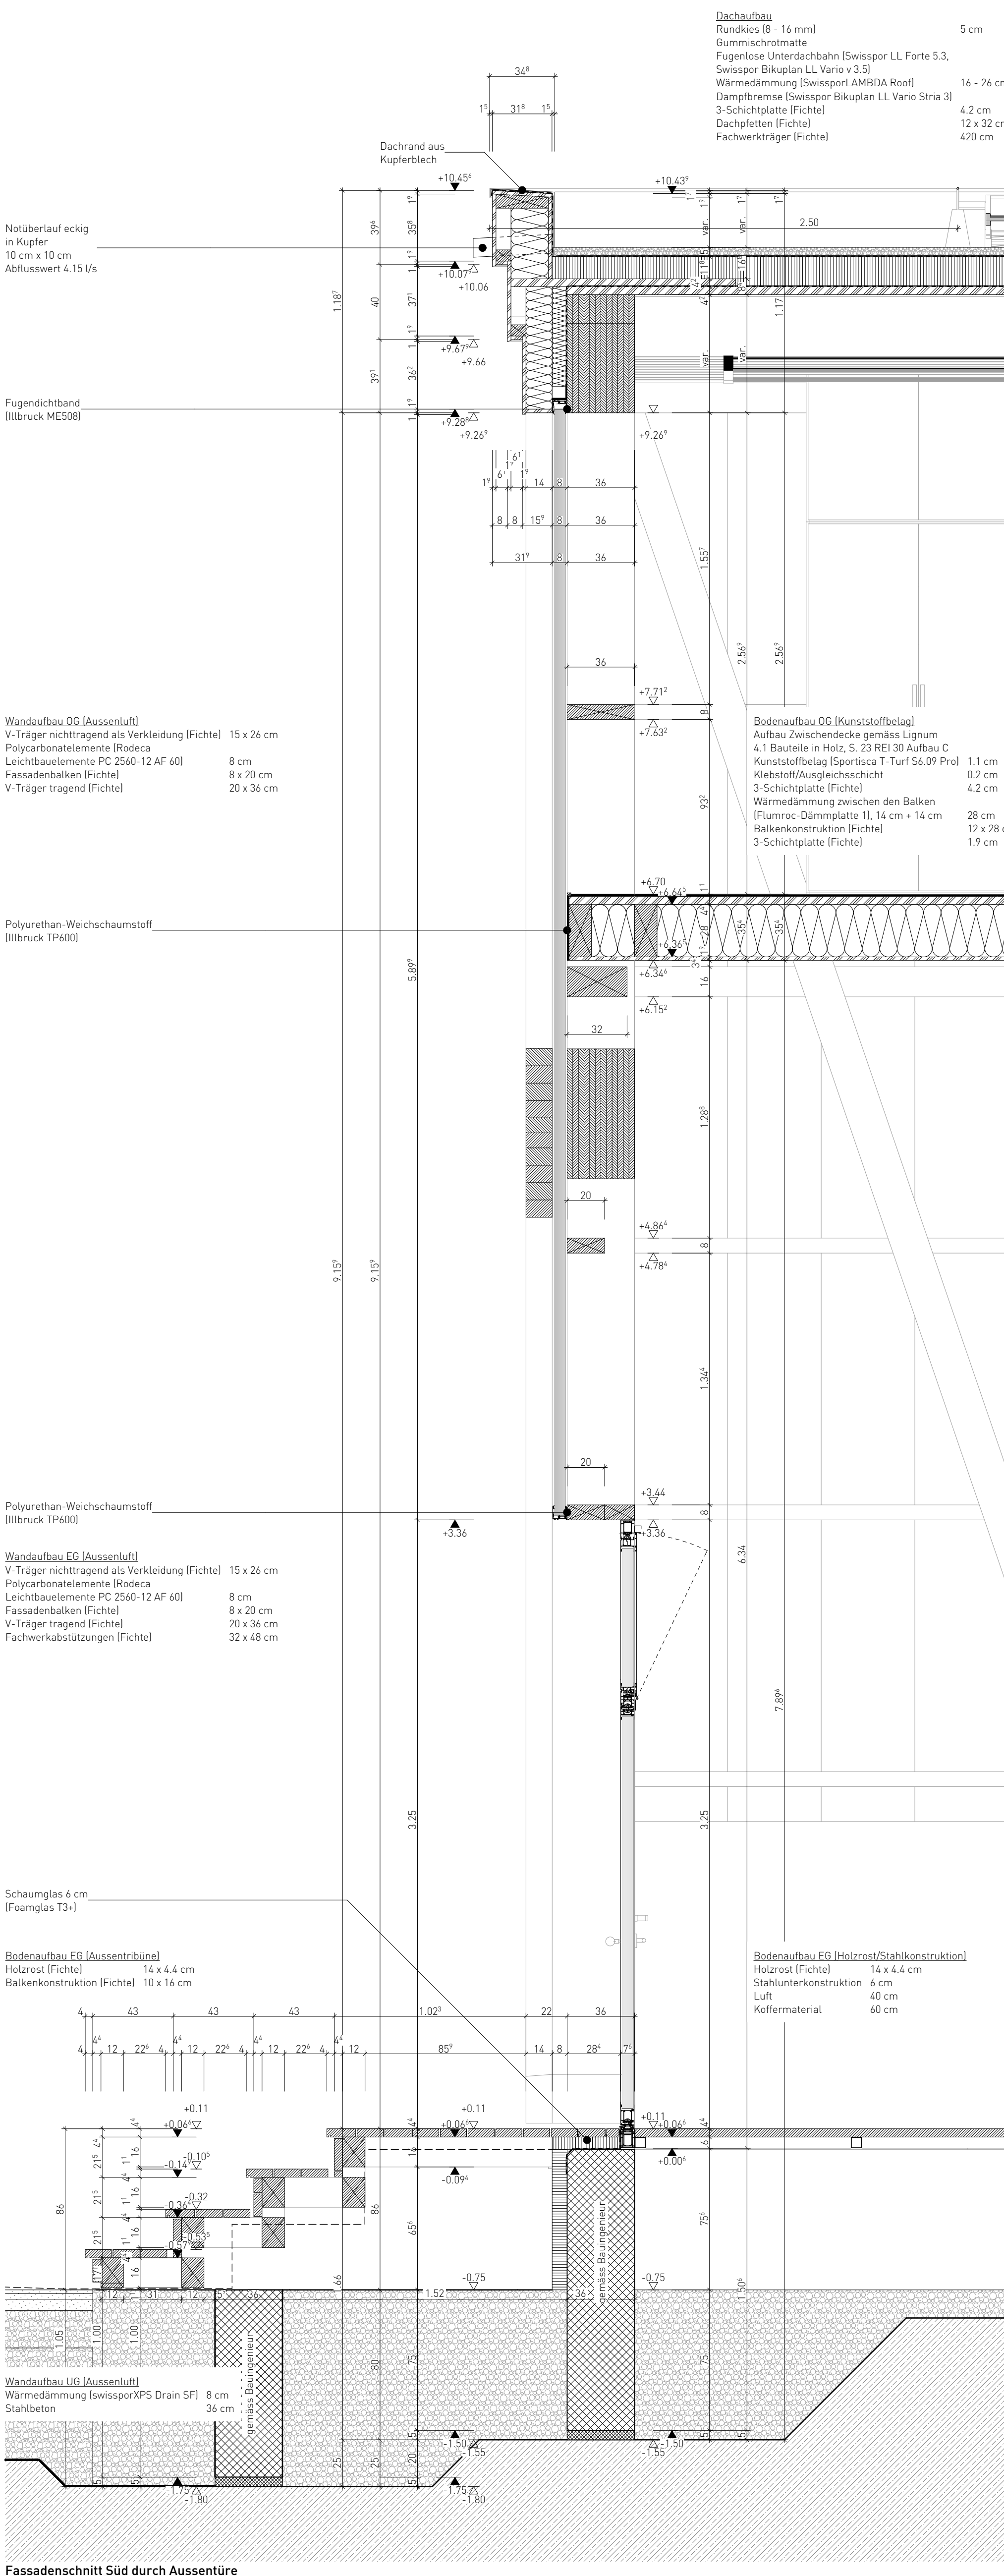

Fassadenschnitt Süd durch Aussentür

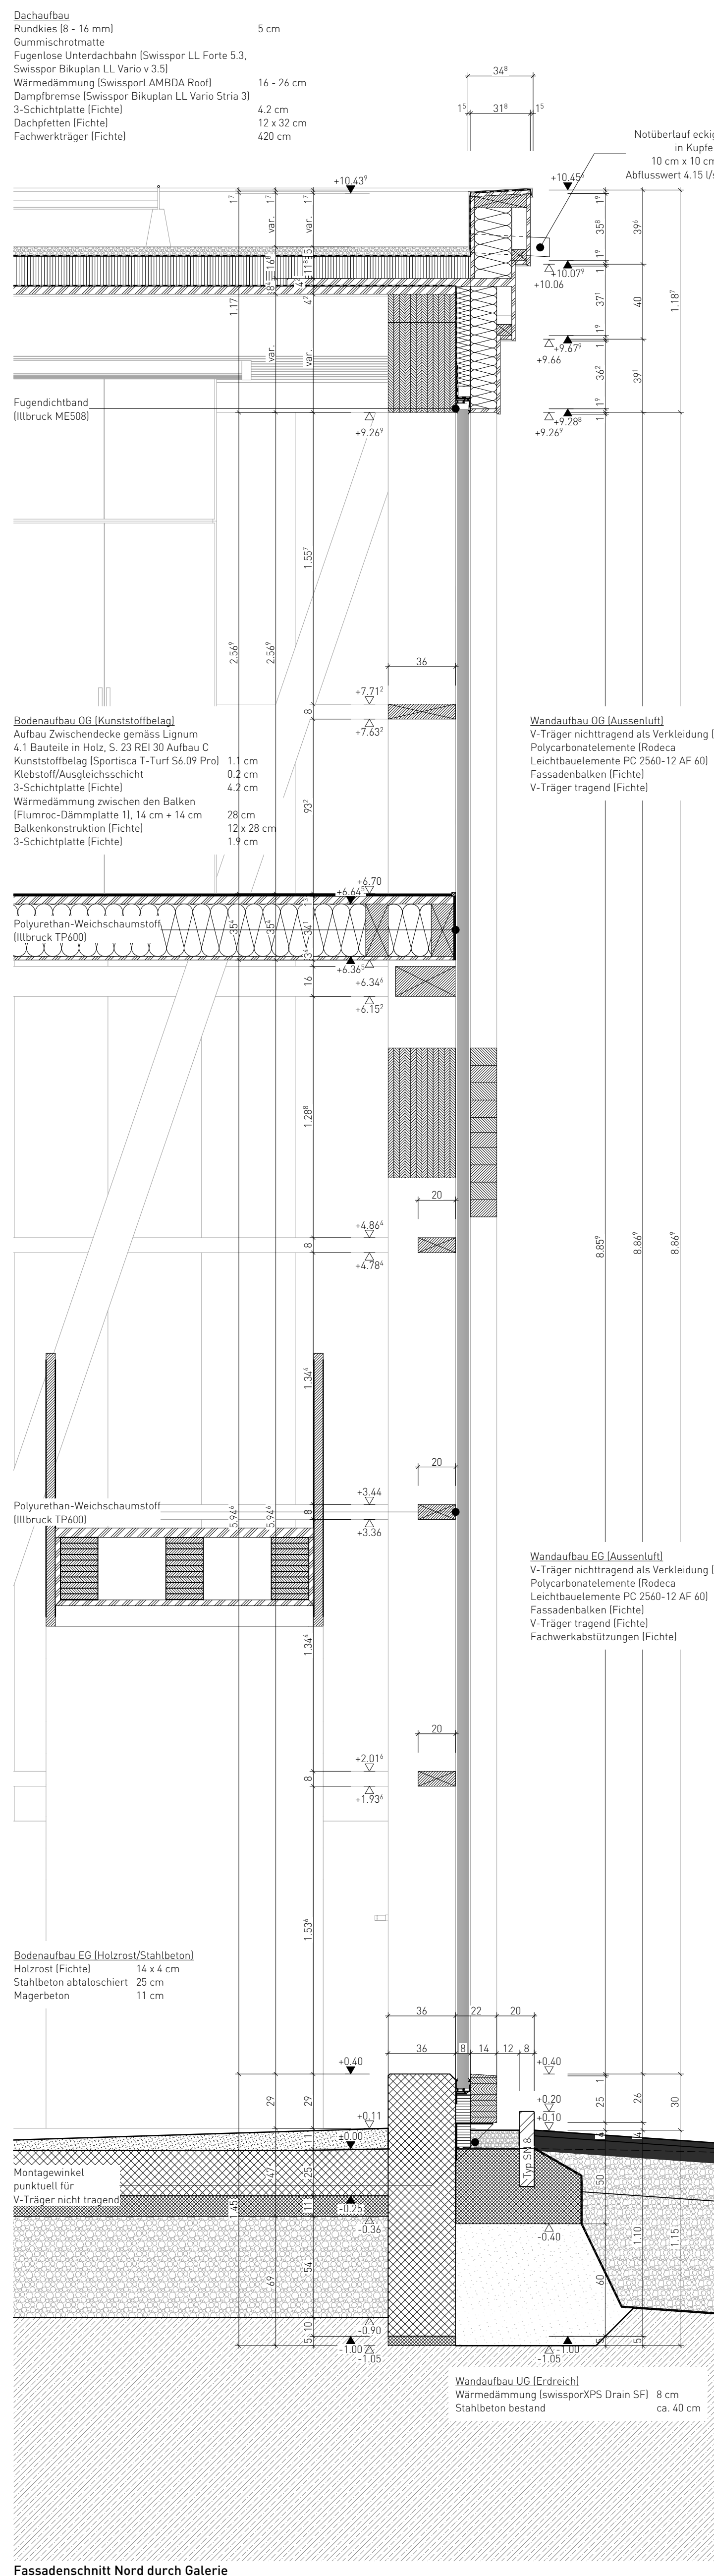

Fassadenschnitt Nord durch Galerie

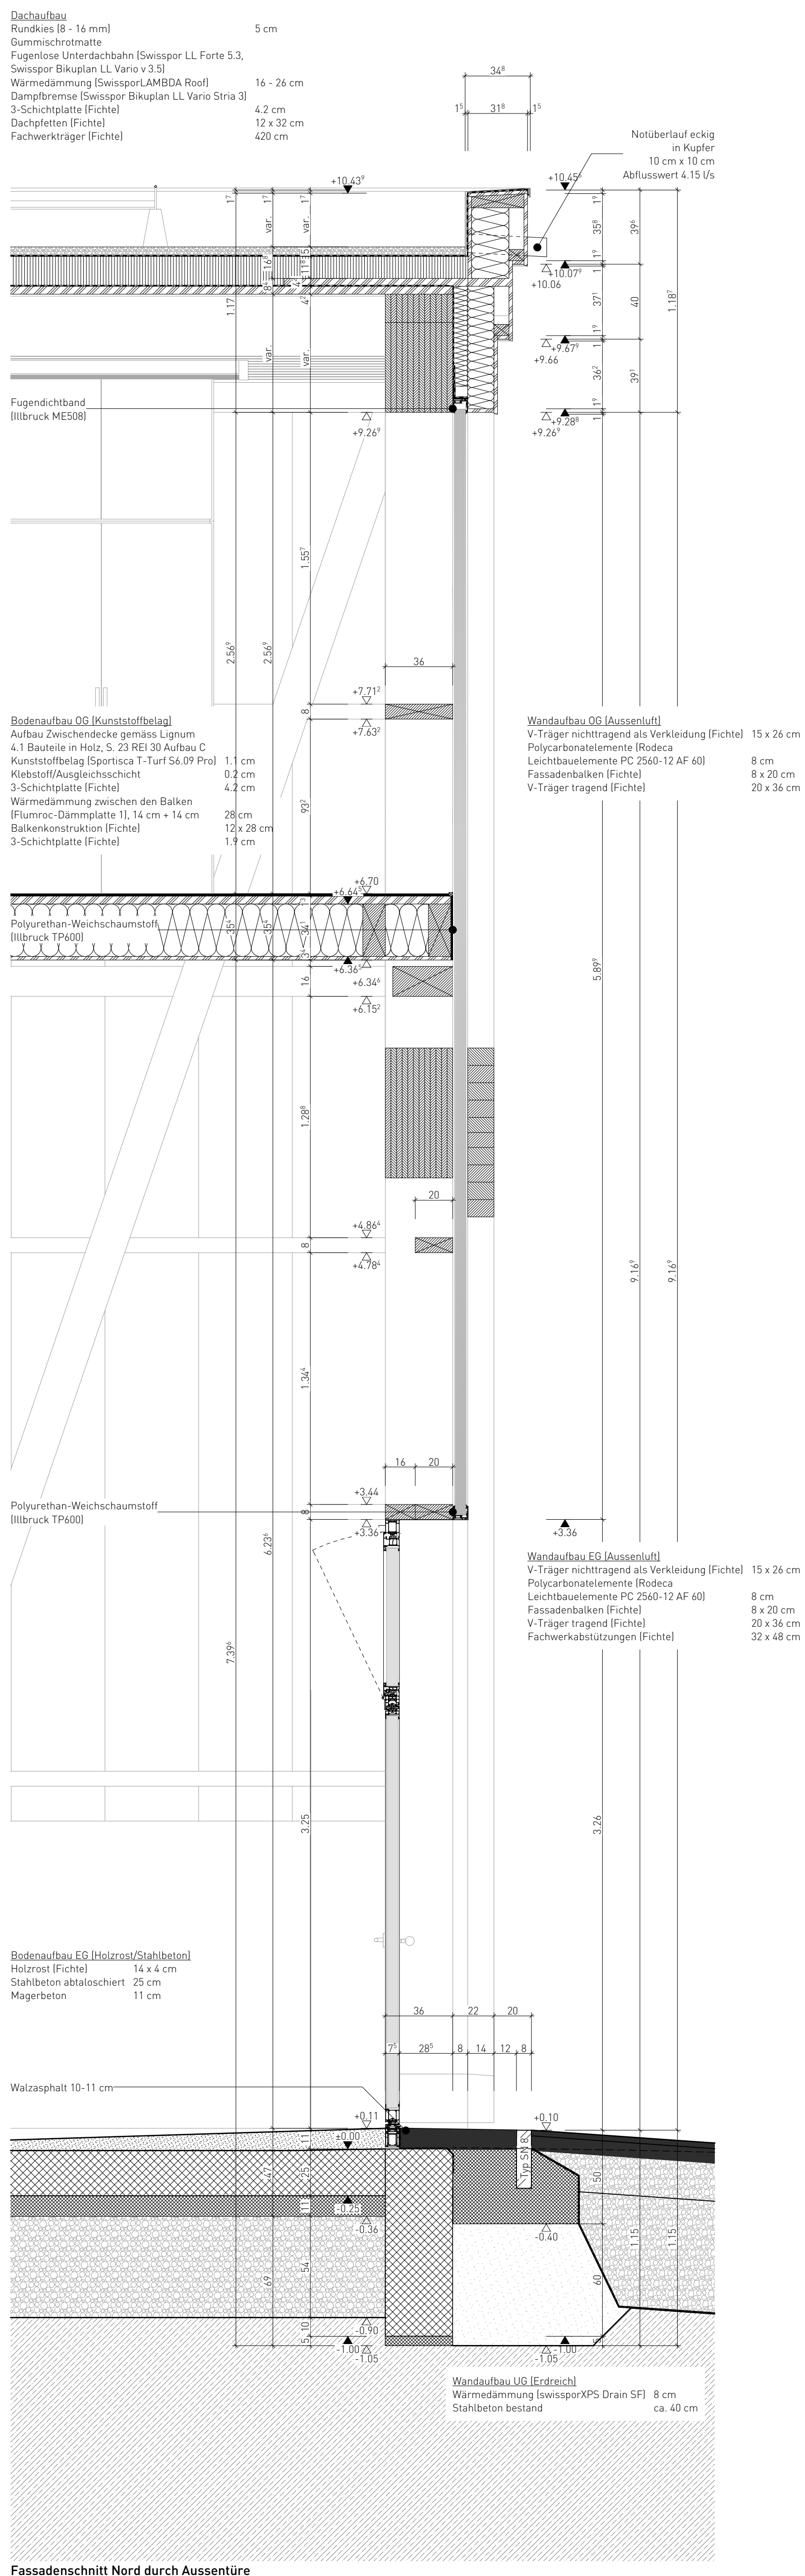

Fassadenschnitt Nord durch Aussentüre