


Wohnsiedlung Lätthübel, Erlinsbach
Generationengerechtes Wohnen im EFH-Quartier

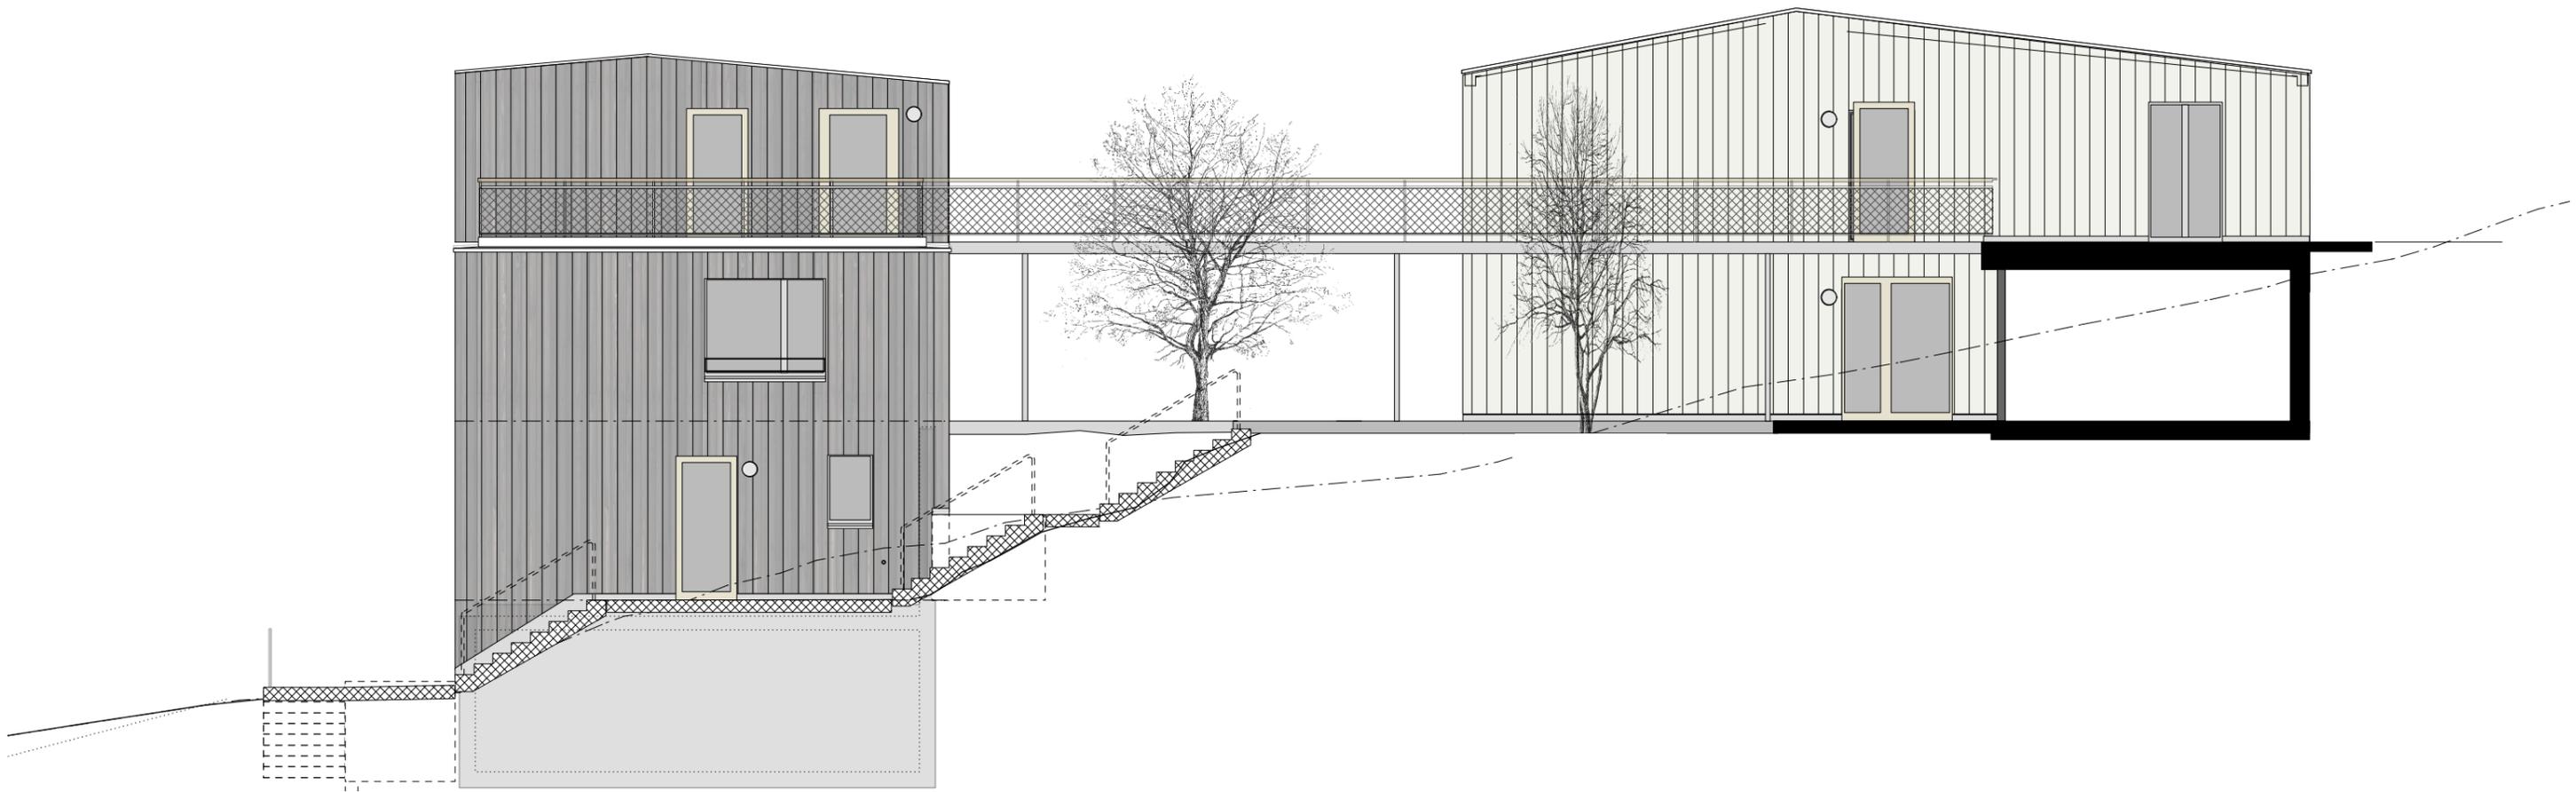

1:100

Ostfassade