CARACTÈRE
image de synthèse extérieur de l'ouest

PLAN
plan niv.5 1|300

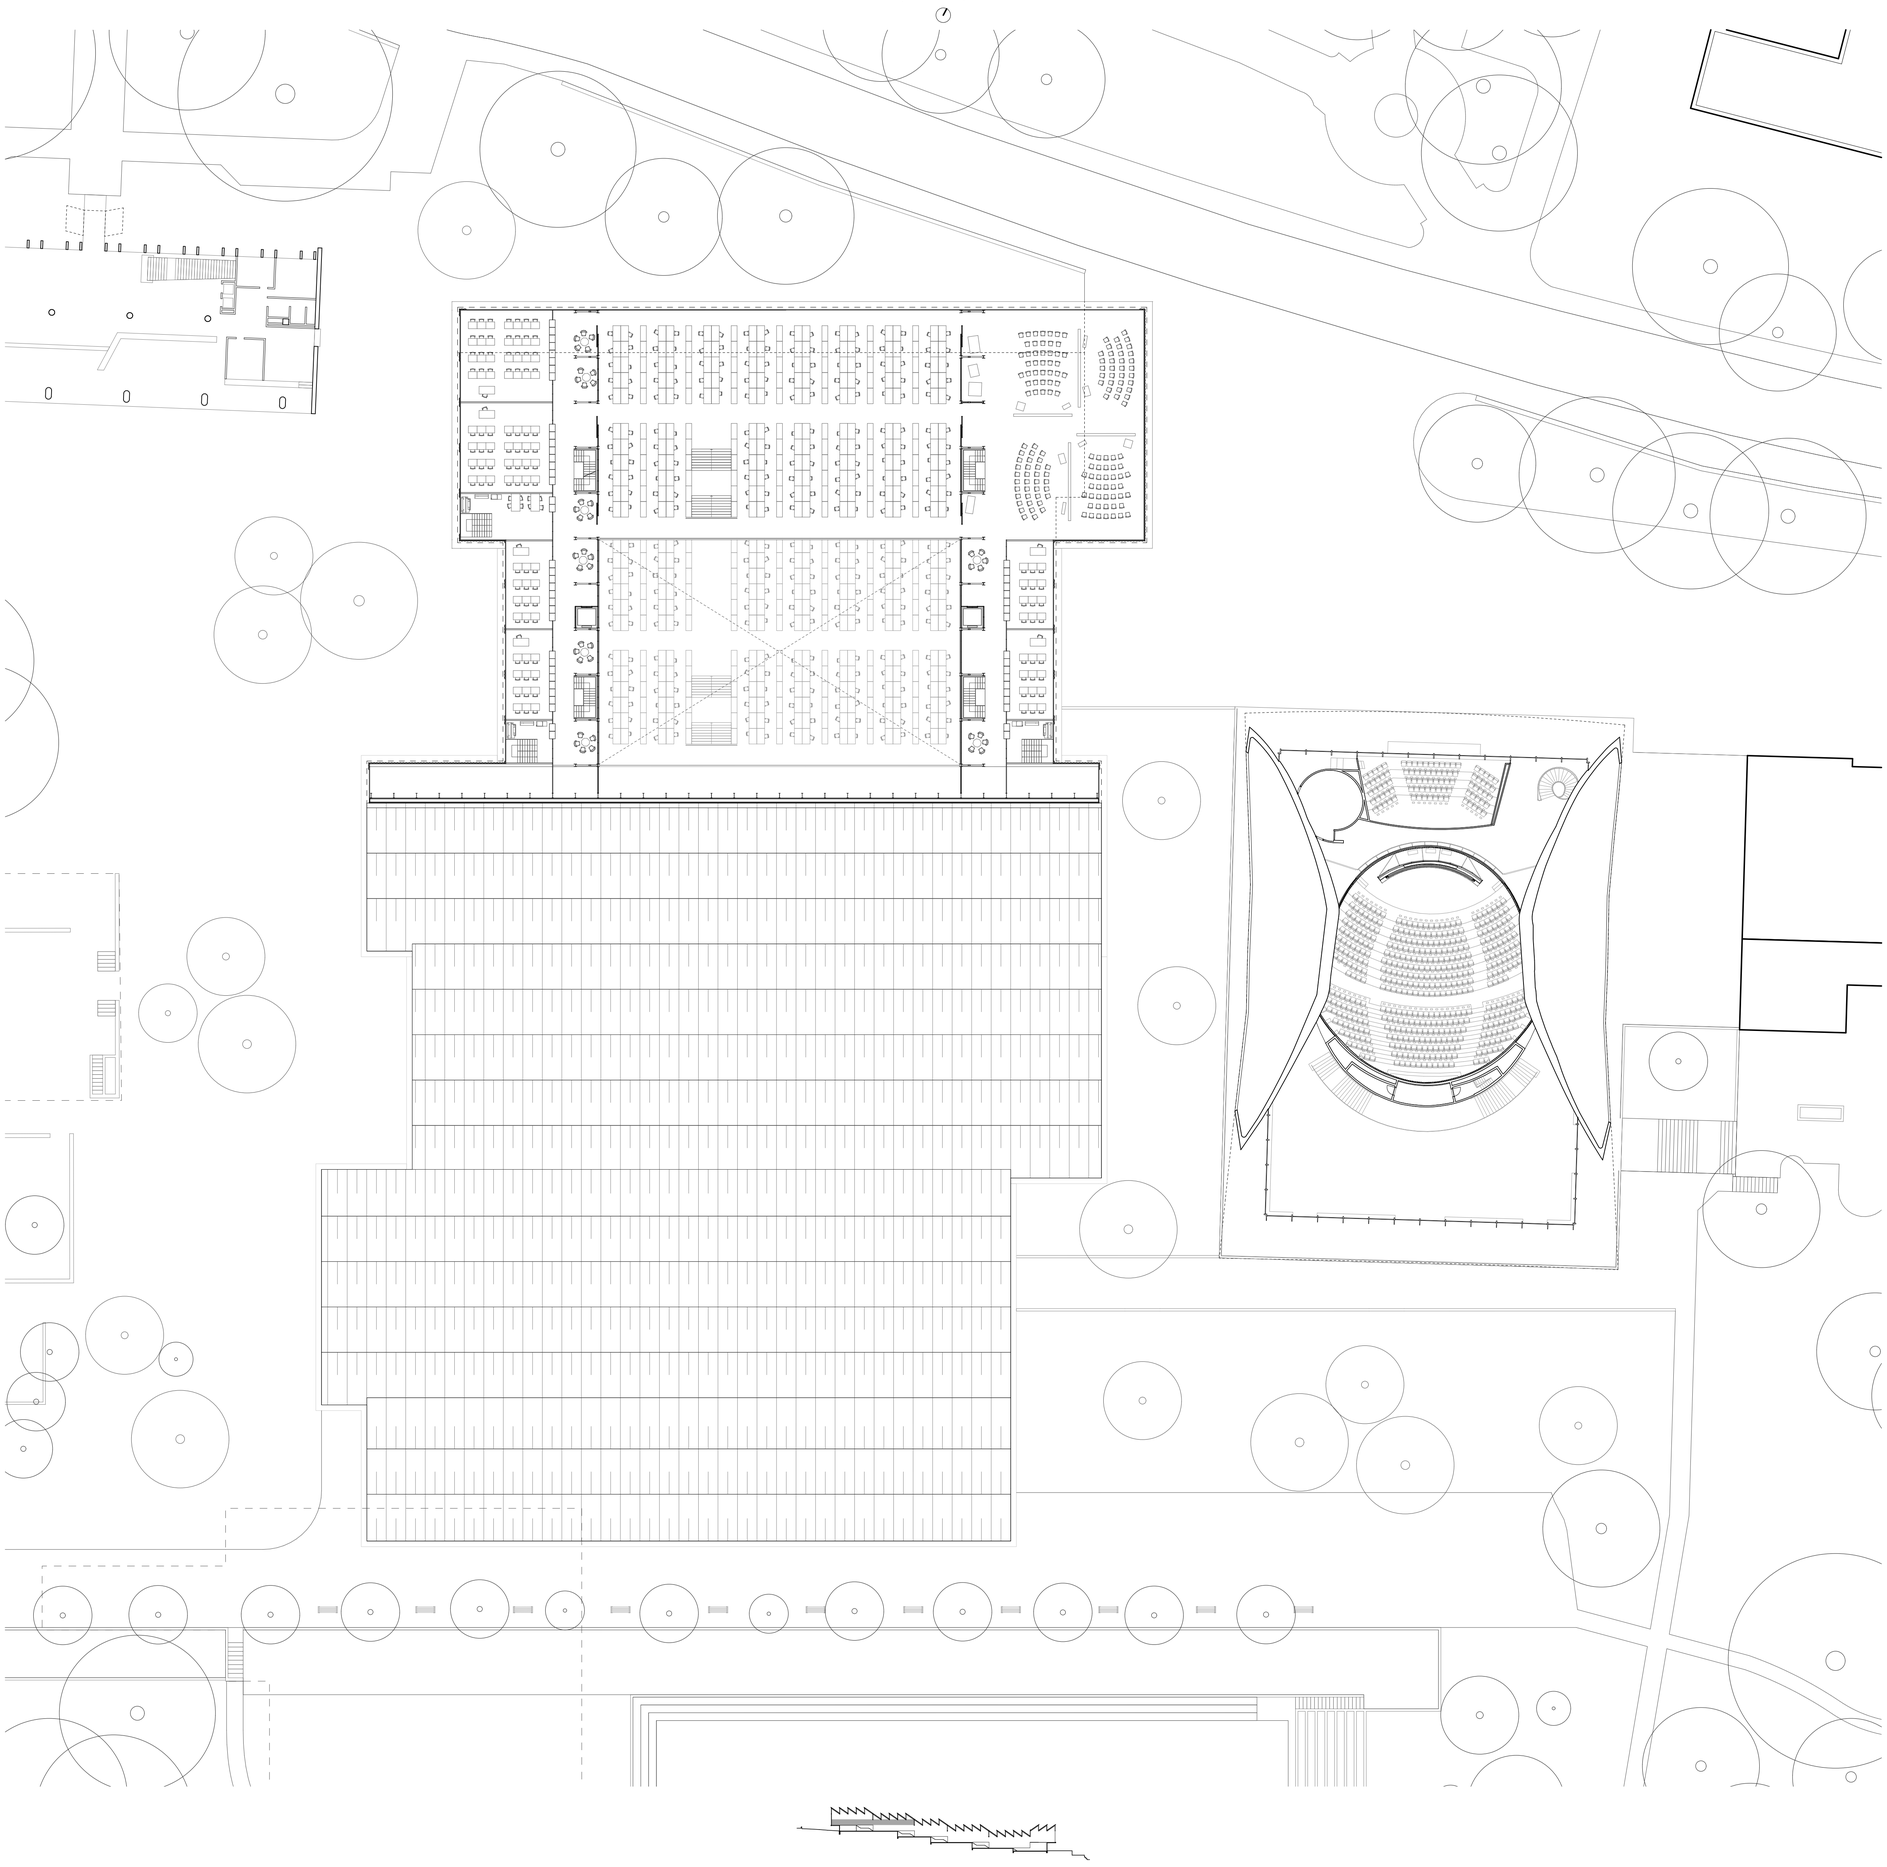

TERRETTAZ BASTIEN
UNE ÉCOLE D'ARCHITECTURE
HEIA-FR | 2019-2020 | LC