

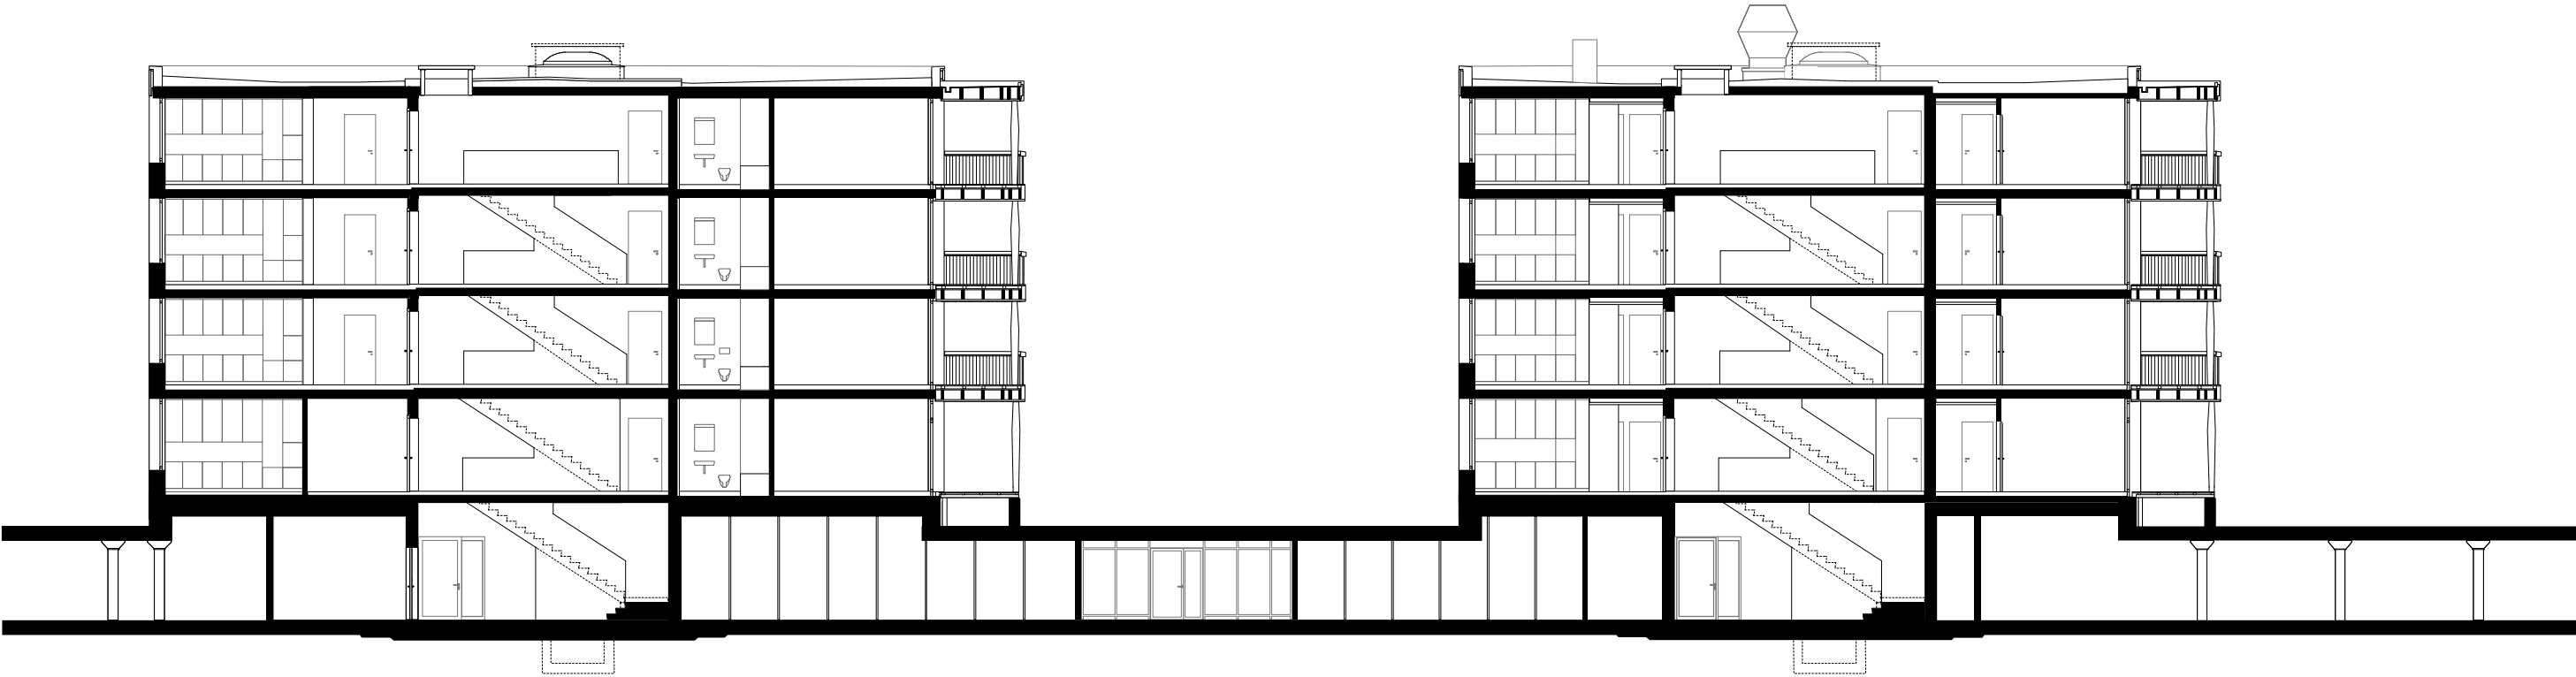


SUURSTOFFI
WOHNÜBERBAUUNG BAUFELD 3, ROTKREUZ
ZUG ESTATES, ZUG

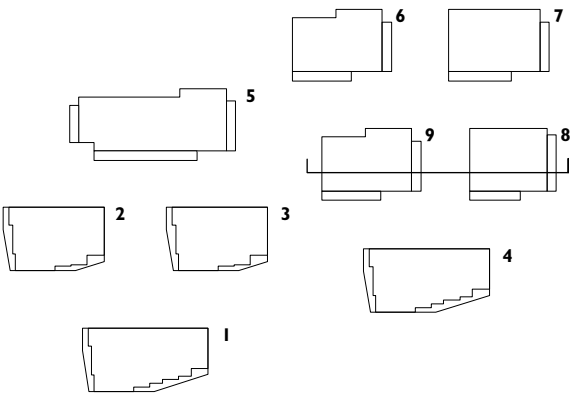

SCHNITT B-B

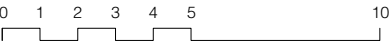

GP SUURSTOFFI BAUFELD 3
MASS MÜLLER
WERK SIGRIST
ARCHOB AU AG
EICHSTRASSE 27, 8045 ZÜRICH