
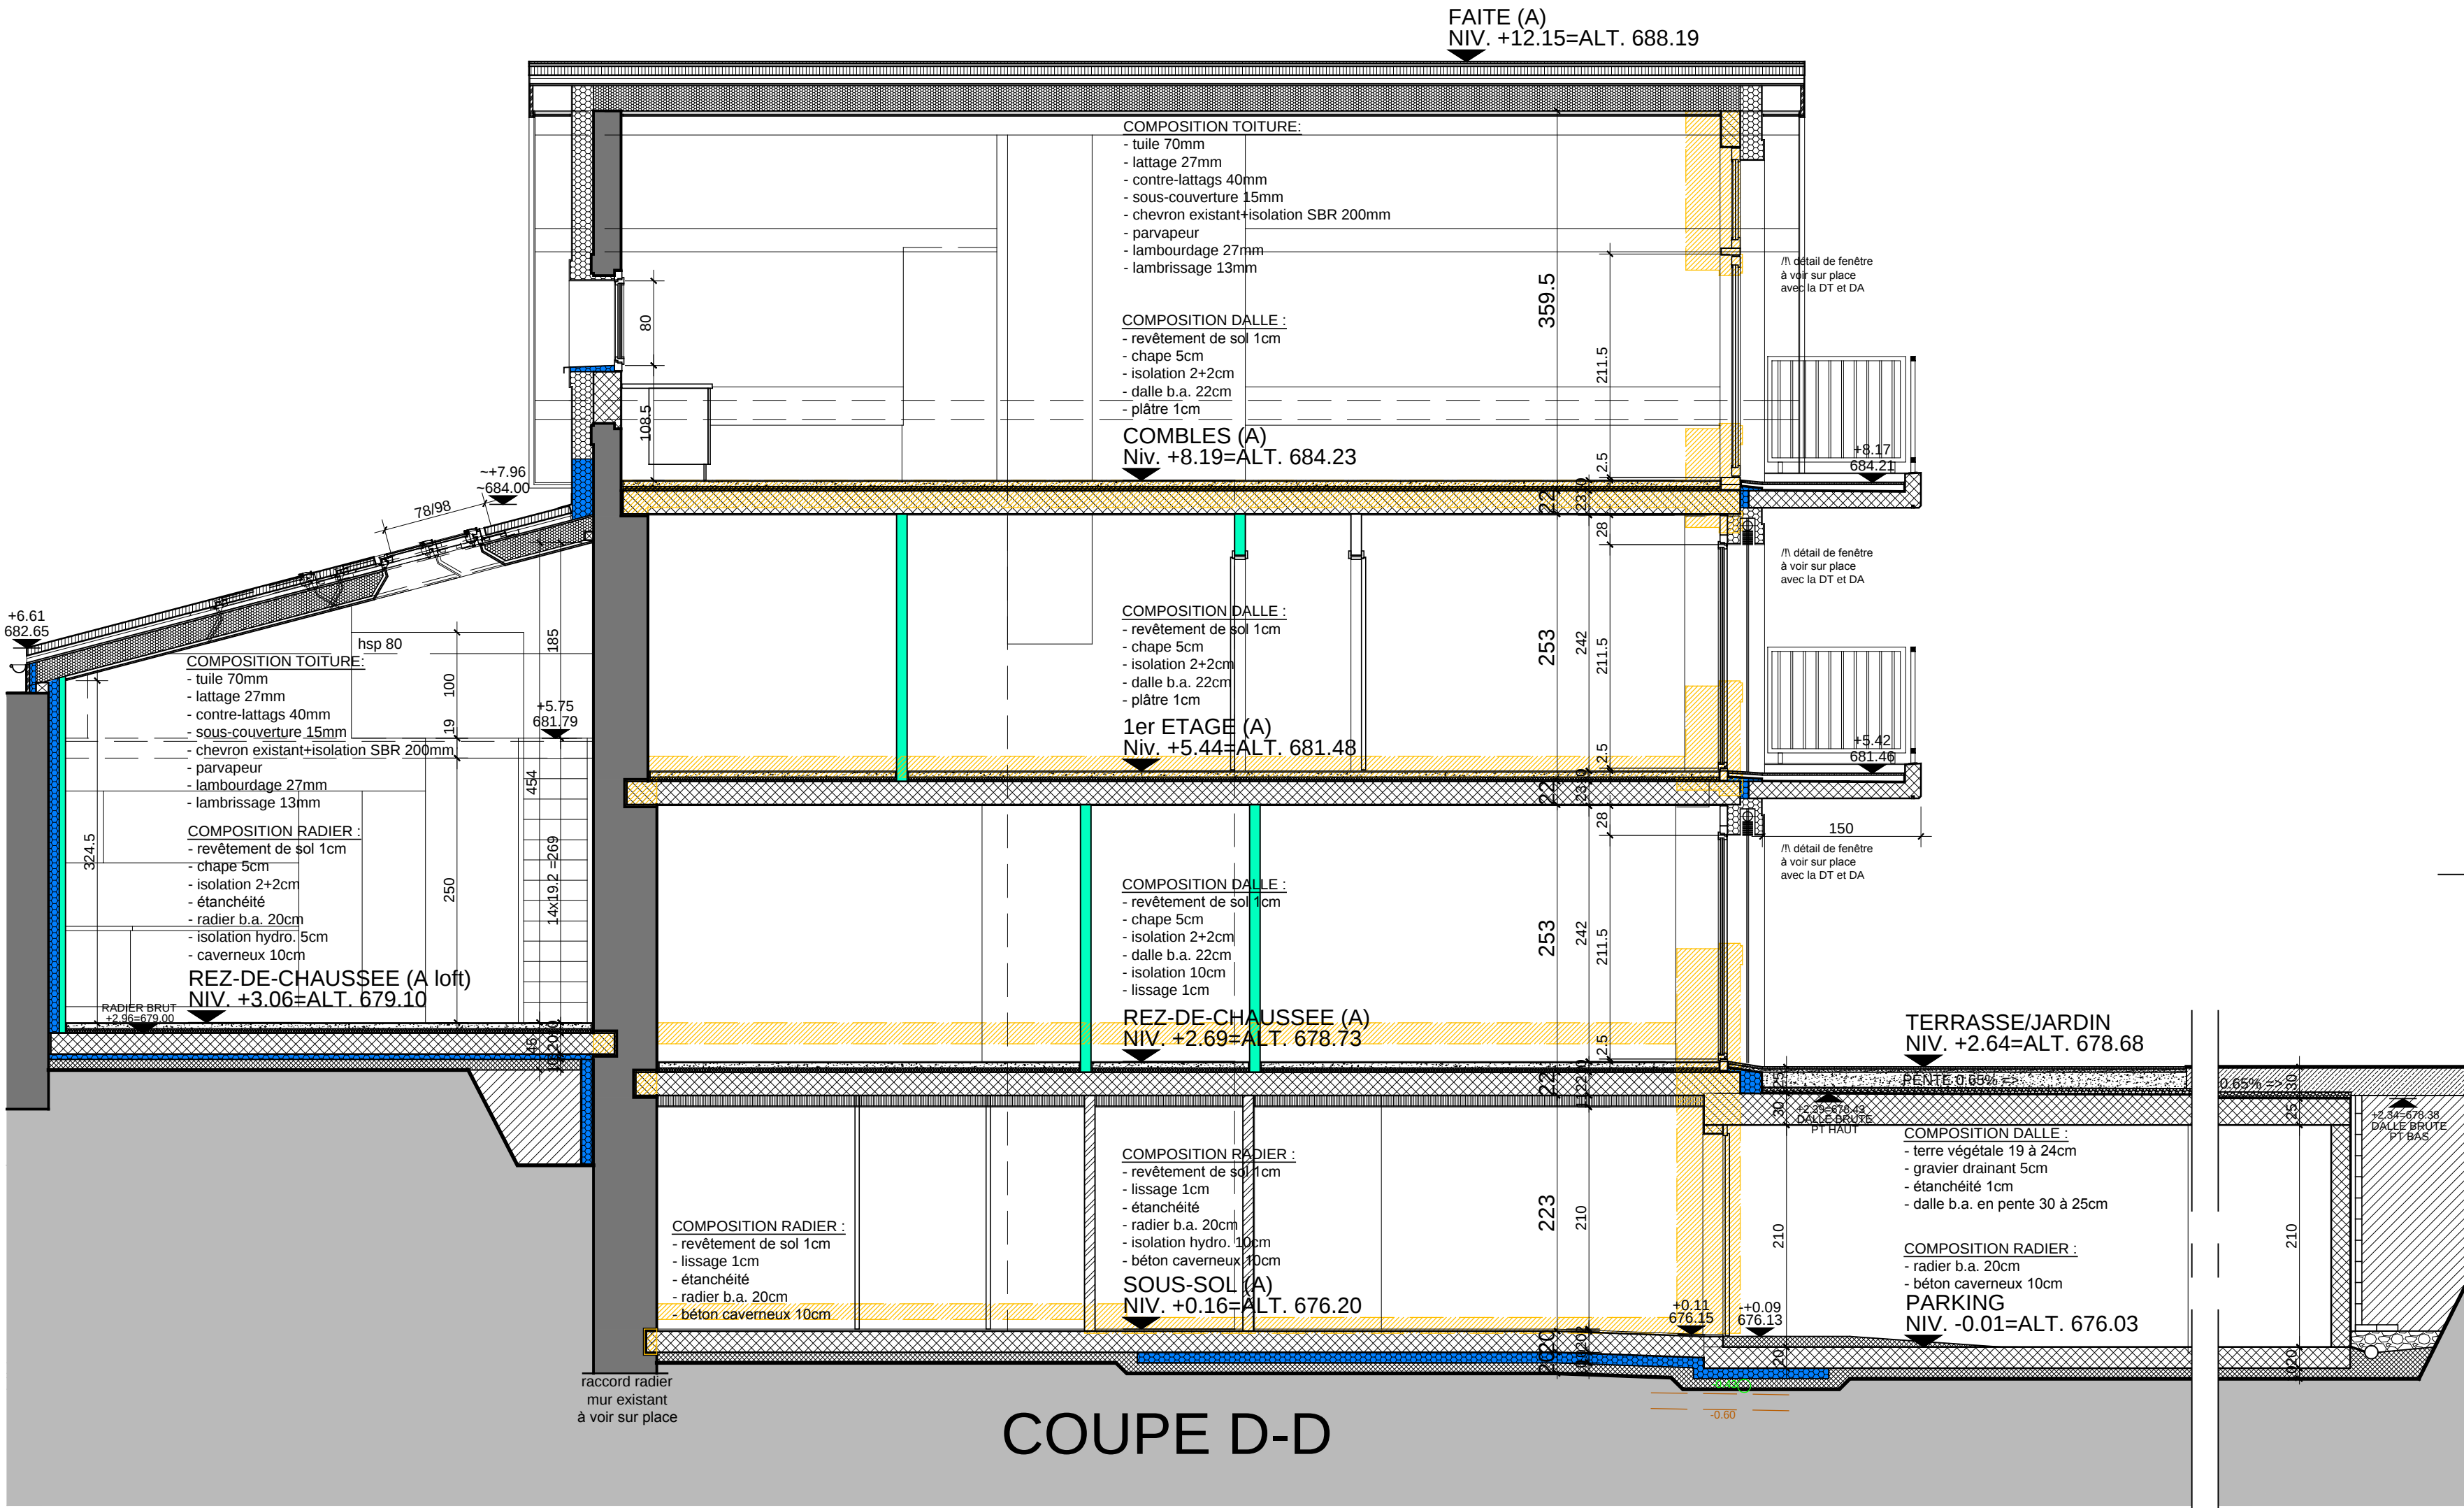


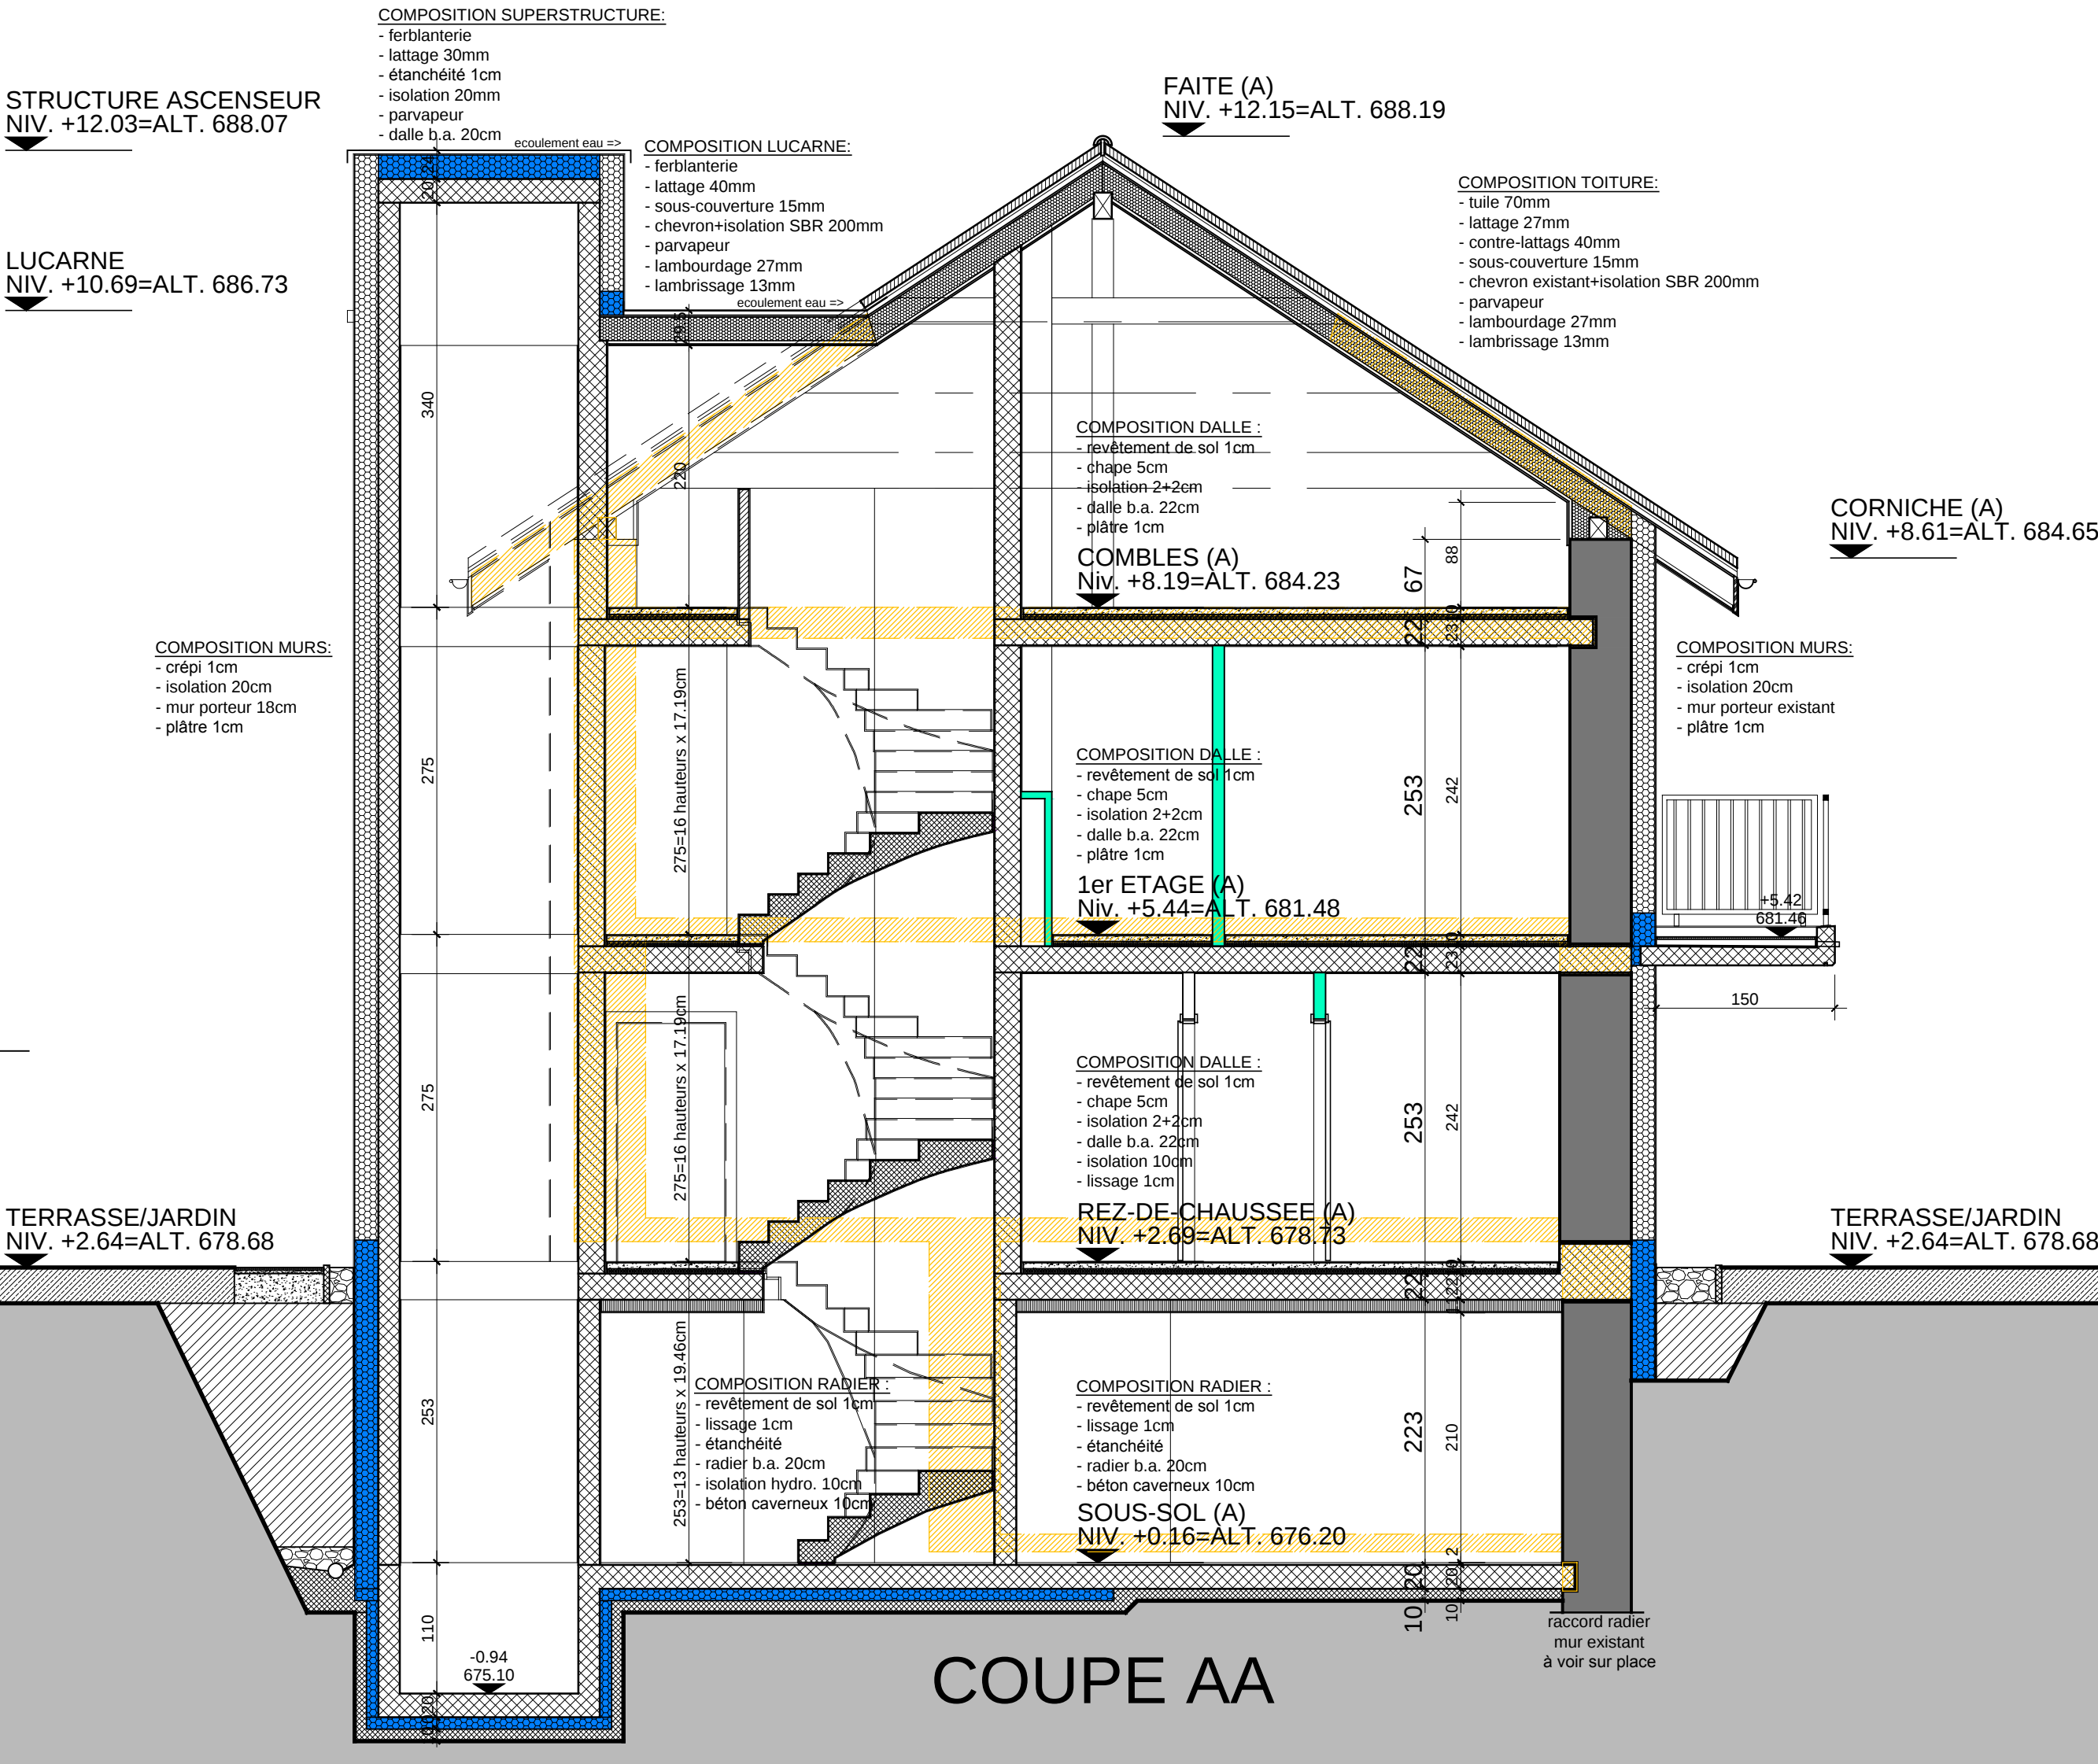

s-ar	s-architectes sarl chemin des épinettes 26 1007 lausanne +41 79 959 54 34 info@s-architectes.ch www.s-architectes.ch		Description du projet / PPE Le Signal - Démolition du bâtiment n°ECA: 2277 - Séparation de la parcelle 5619 en 2 parcelles A et B (5 nouveaux points) - Transformation en 3 appartements PPE de la maison principale et de la grande salle n°ECA: 2274 sur la parcelle A - Création d'un nouveau bâtiment de 3 appartements PPE sur la parcelle B - Création d'un parking souterrain de 12 places et création de 2 places visiteurs extérieures - Nouveaux aménagements extérieurs complets sur les deux parcelles A et B - EU et EC raccordés aux collecteurs existants	
	Adresse	Route du Signal 28 1091 Bourg-en-Lavaux Vaud, Suisse	Dessins	BÂTIMENT A COUPE A COUPE D
	Parcelle	5619	Echelle	1:50
	N°Affaire	1602	Auteurs	Shaï Sadras et Noam Sadras
	Date	03.07.2020		

NIVEAU DE REFERENCE: ±0.00 = 676.04 (borne sud-ouest)

LEGENDE MATERIAUX:			
XXXXXXX	BETON	PLATRE	EAUX CLAIRES (DRAINAGES)
XXXXXXXXXX	BETON PREFABRIQUE	PLATRE HYDROFUGE	EAUX CLAIRES (PLUVIALES)
XXXXXXXXXX	BETON MAÇRE / CHAPE	CHARPENTE / BOIS	EAUX USEES (POMPEES)
XXXXXXXXXX	BRIQUES CIMENT	ISOLATION	INTRODUCTION GAZ
XXXXXXXXXX	BRIQUES TERRE CUITE		INTRODUCTION EAU POTABLE
			INTRODUCTION ELECTRICITE

REMARQUE:
L'entrepreneur est tenu de vérifier toutes les cotes, niveaux et indications du présent plan et de signaler les éventuelles erreurs ou anomalies à l'architecte ou la direction des travaux avant d'entreprendre les travaux.