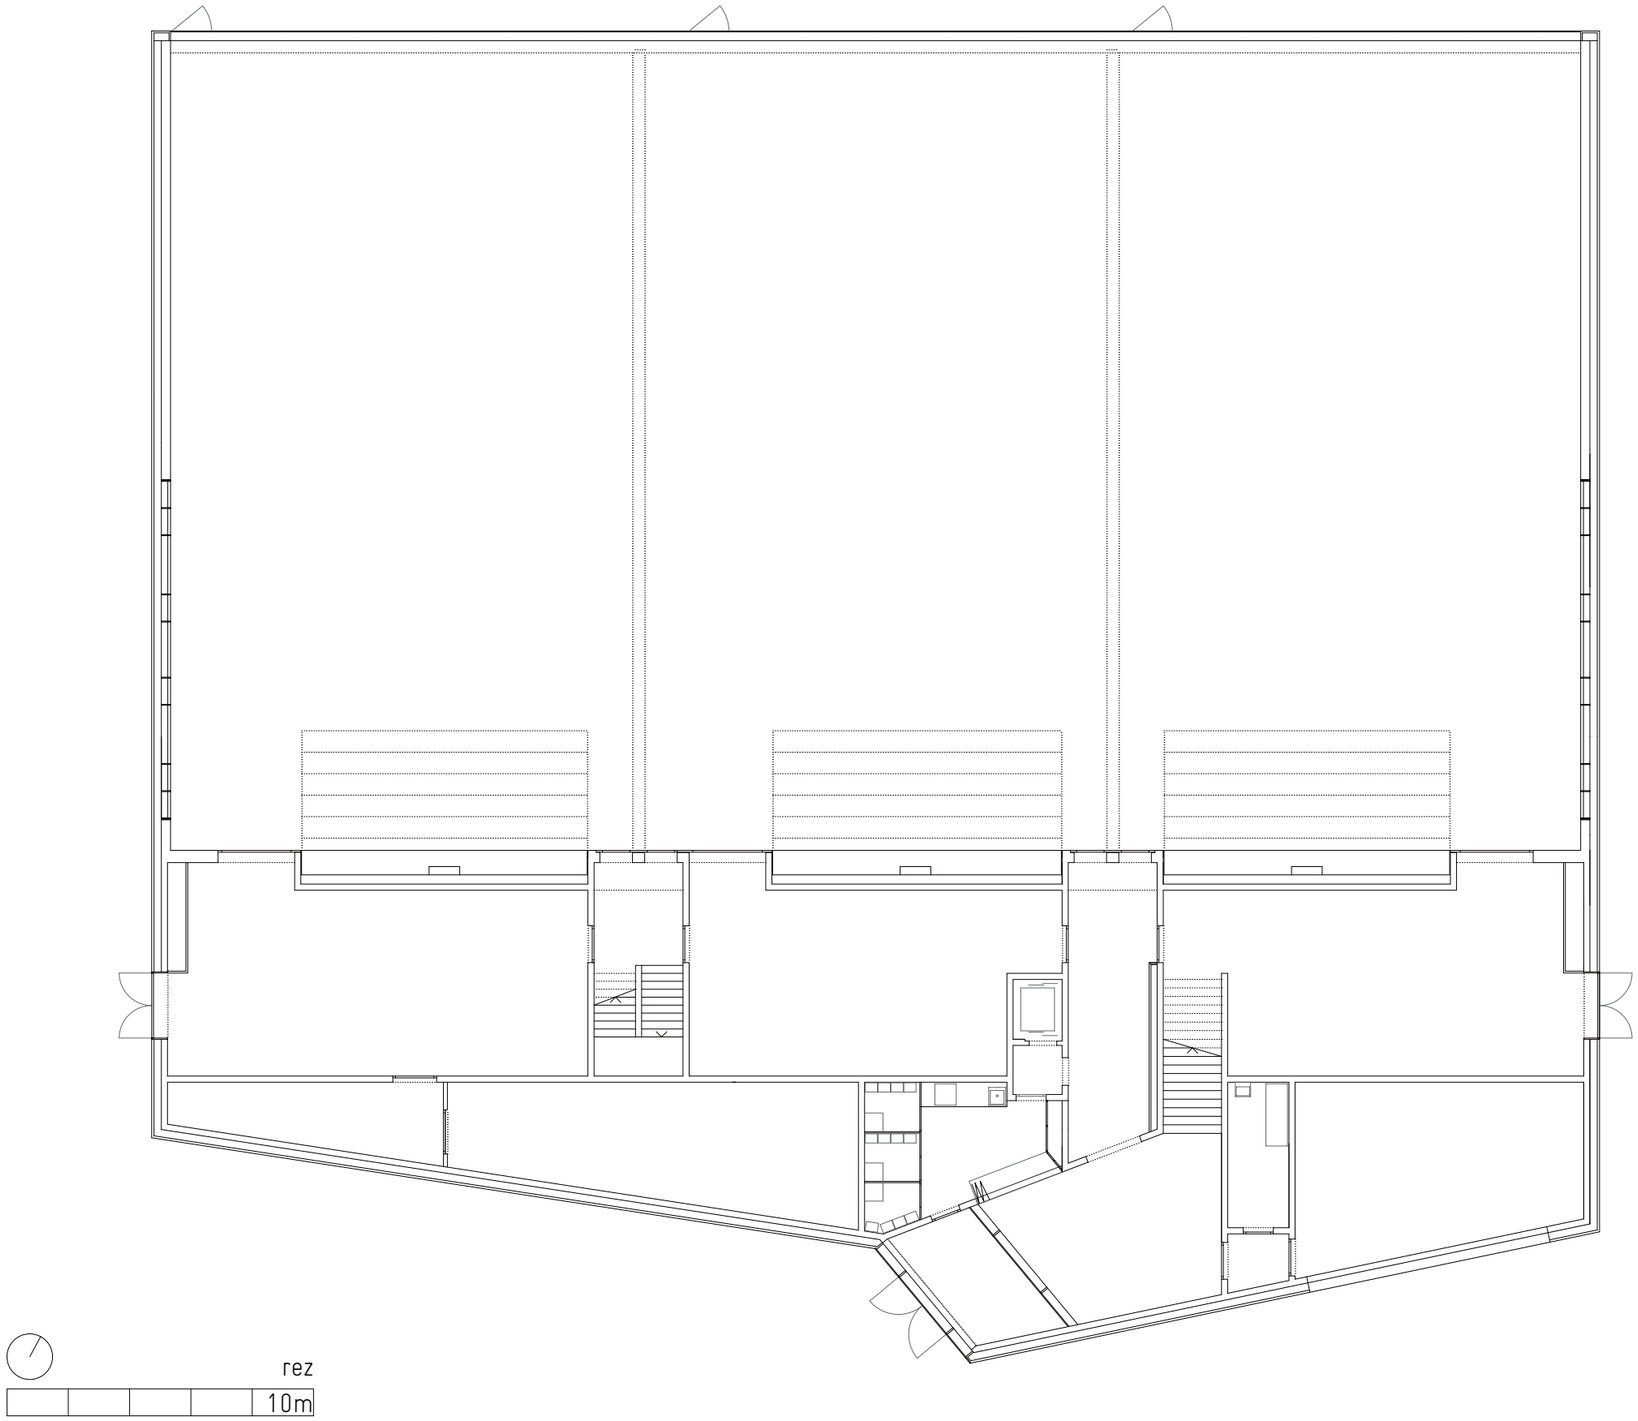
rez
10m