



SUURSTOFFI
WOHNÜBERBAUUNG BAUFELD 3, ROTKREUZ
ZUG ESTATES, ZUG

HÄUSER 1-4 MASSWERK ARCHITEKTEN, KRIENS
HÄUSER 5-9 MÜLLER SIGRIST, ZÜRICH

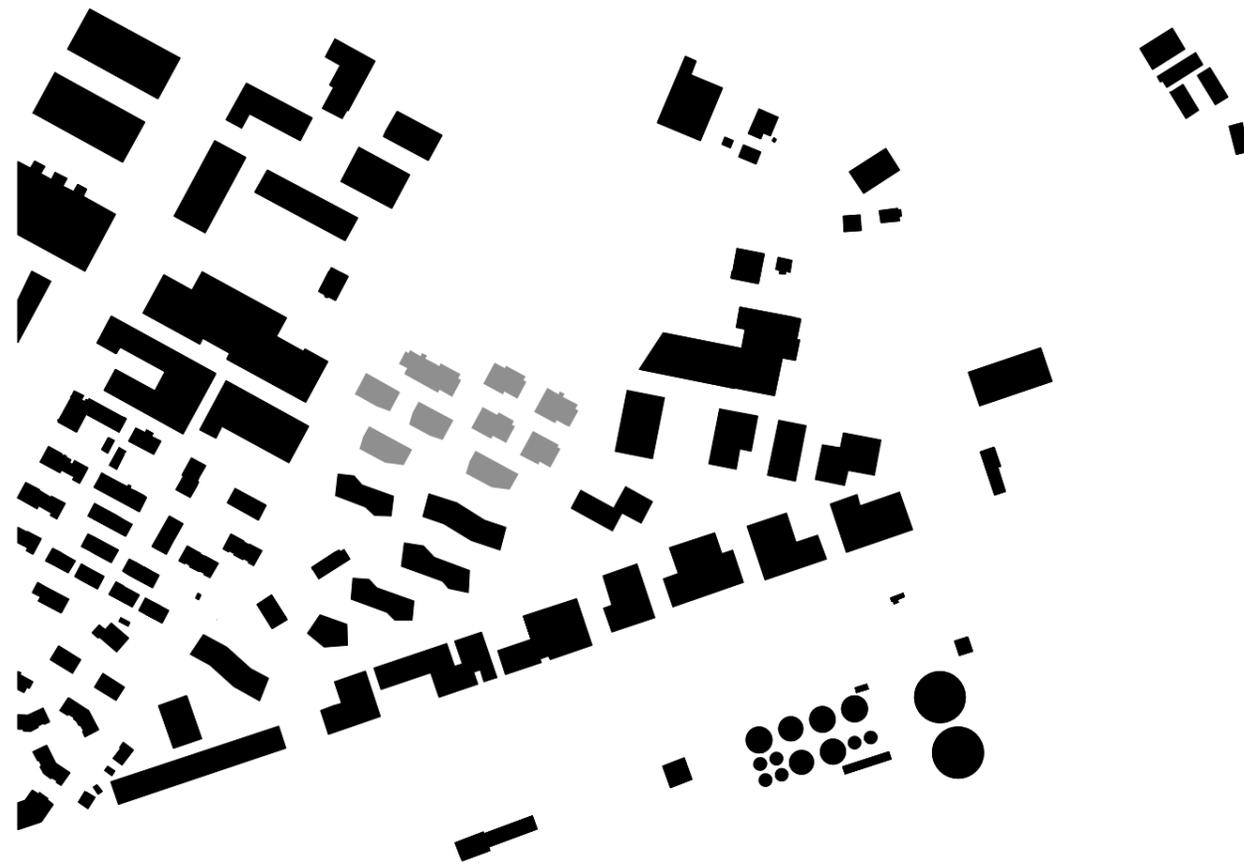



SCHWARZPLAN

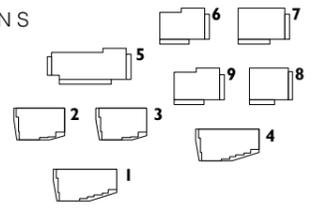


GP SUURSTOFFI BAUFELD 3
MASS MÜLLER
WERK SIGRIST
ARCHOB AU AG
EICHSTRASSE 27, 8045 ZÜRICH

SUURSTOFFI
WOHNÜBERBAUUNG BAUFELD 3, ROTKREUZ
ZUG ESTATES, ZUG

HÄUSER 1-4 MASSWERK ARCHITEKTEN, KRIENS
HÄUSER 5-9 MÜLLER SIGRIST, ZÜRICH

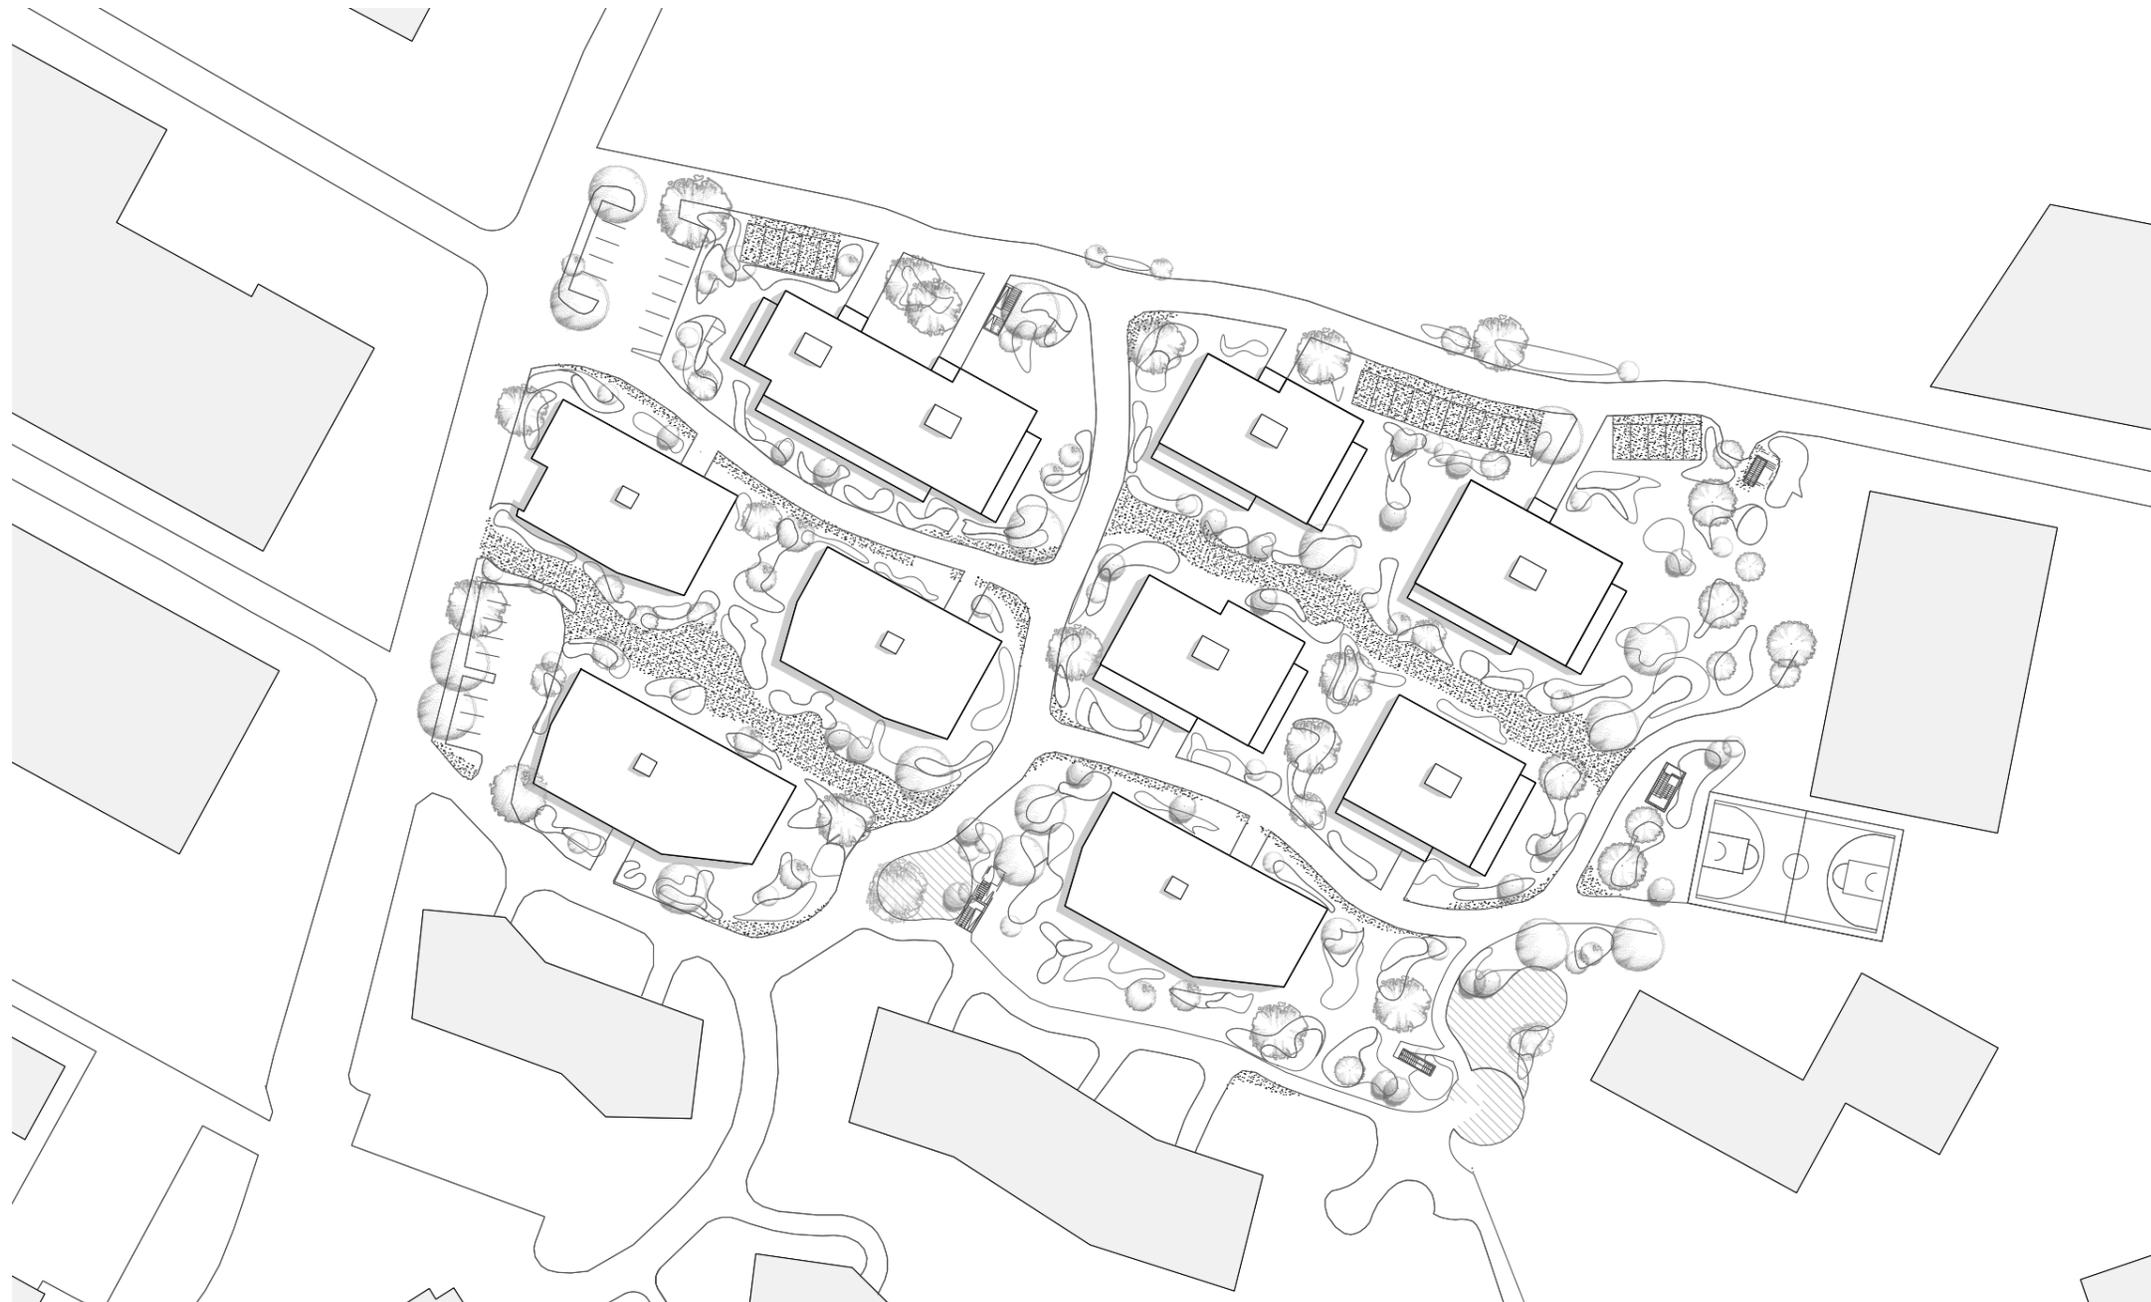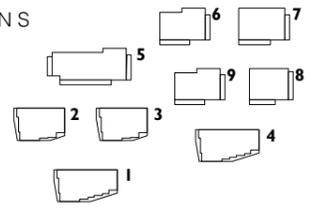

UMGEBUNGSPLAN DACHAUFSICHT


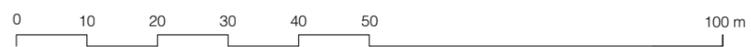


GP SUURSTOFFI BAUFELD 3
MASS MÜLLER
WERK SIGRIST
ARCHOB AU AG
EICHSTRASSE 27, 8045 ZÜRICH


SUURSTOFFI
WOHNÜBERBAUUNG BAUFELD 3, ROTKREUZ
ZUG ESTATES, ZUG

HÄUSER 1-4 MASSWERK ARCHITEKTEN, KRIENS

HÄUSER 5-9 MÜLLER SIGRIST, ZÜRICH

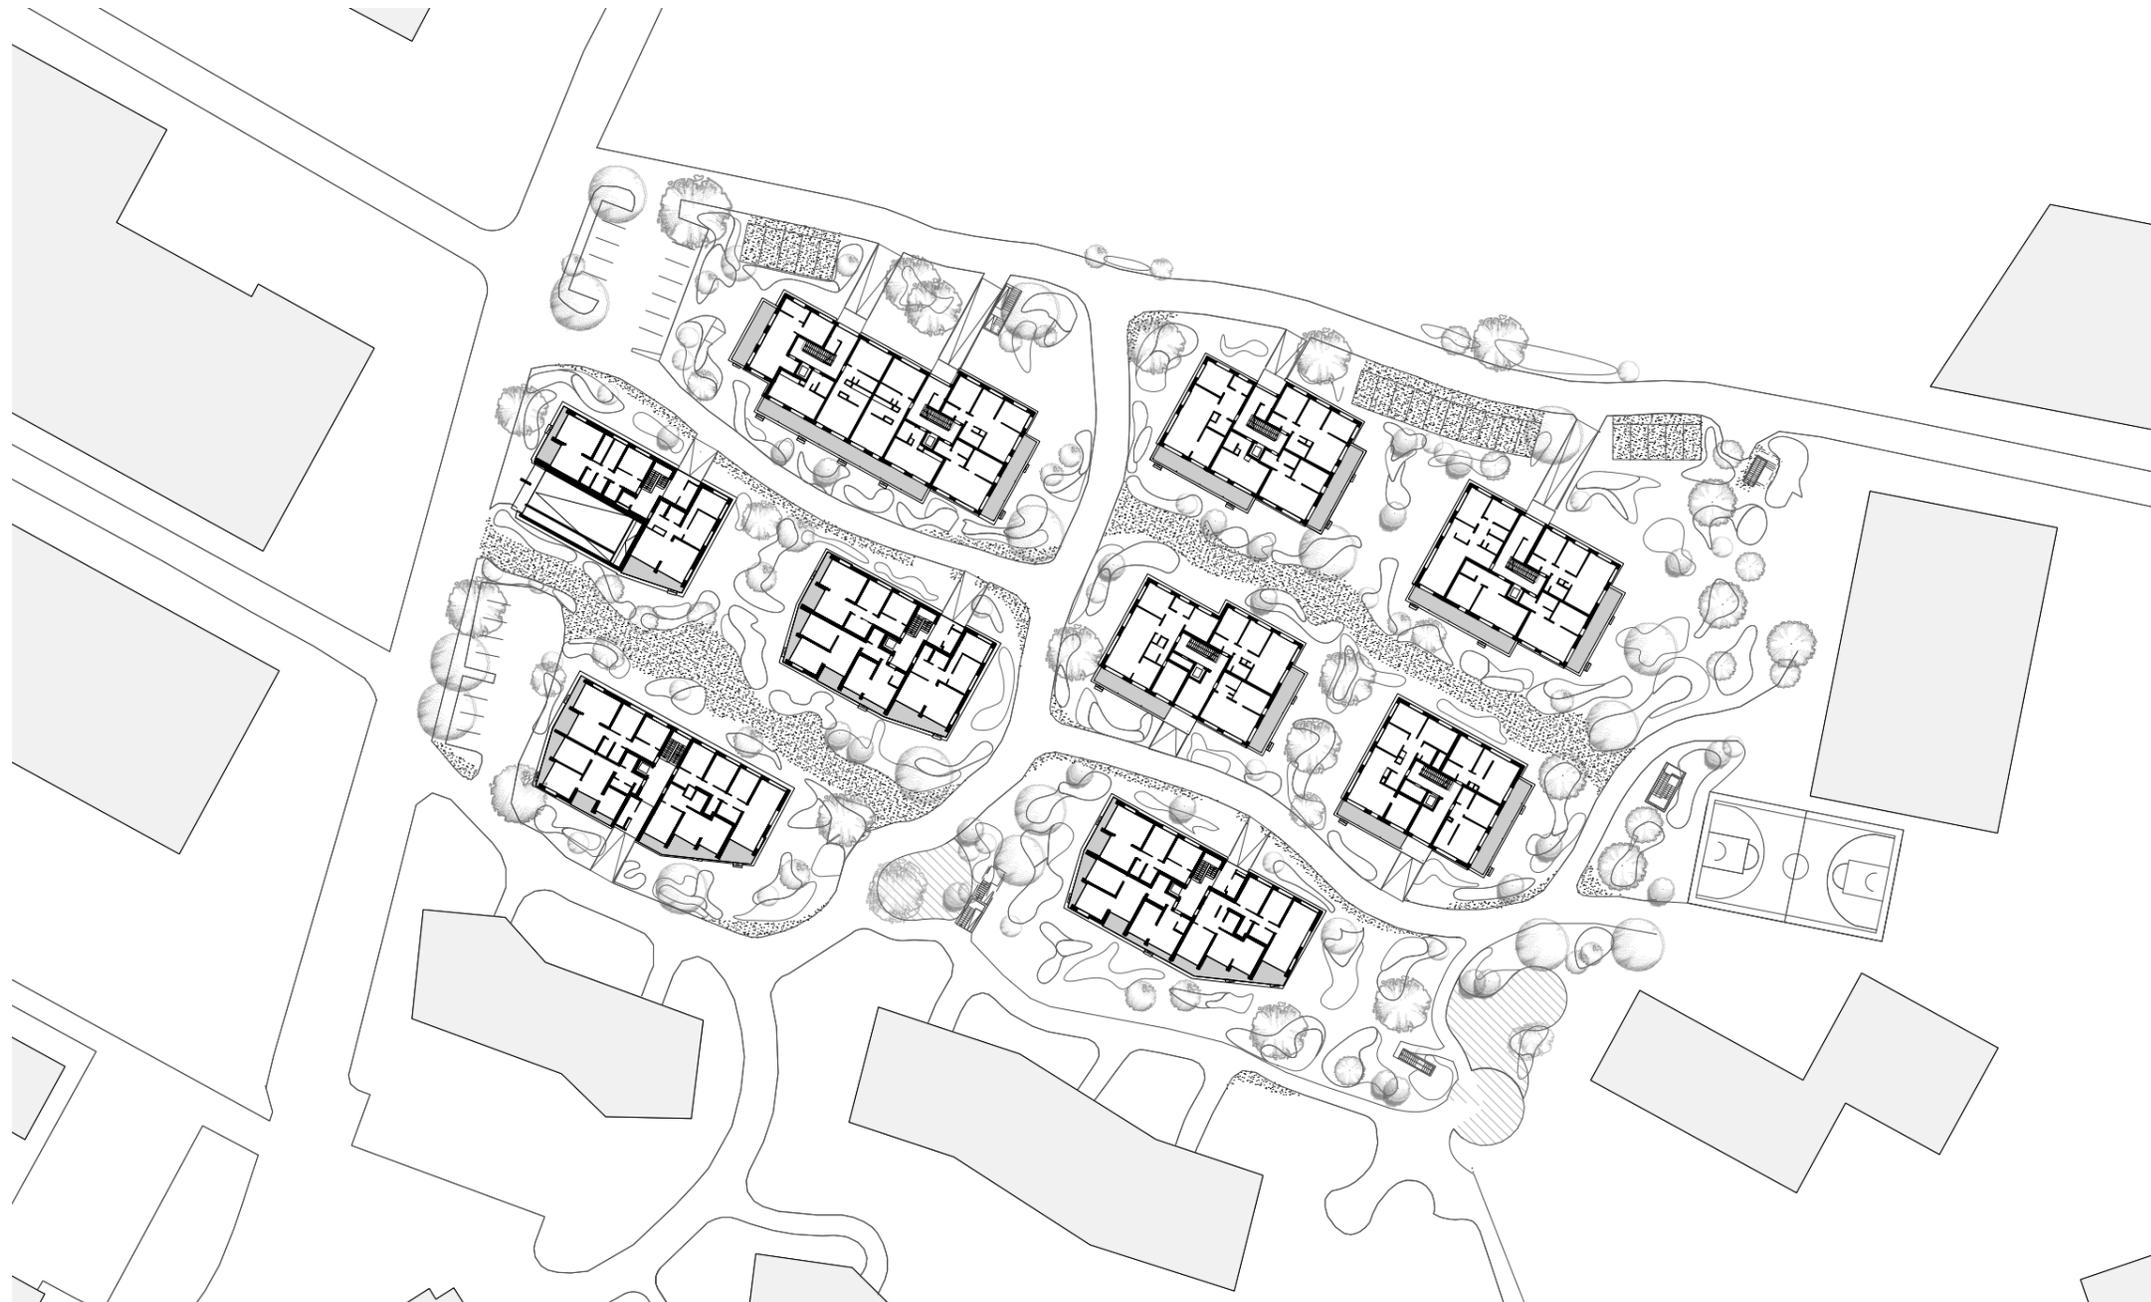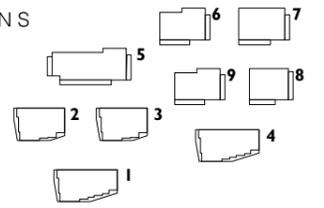

UMGEBUNGSPLAN ERDGESCHOSS

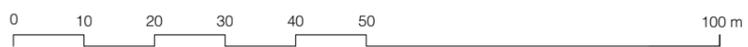

GP SUURSTOFFI BAUFELD 3
MASS MÜLLER
WERK SIGRIST
ARCHOB AU AG
EICHSTRASSE 27, 8045 ZÜRICH