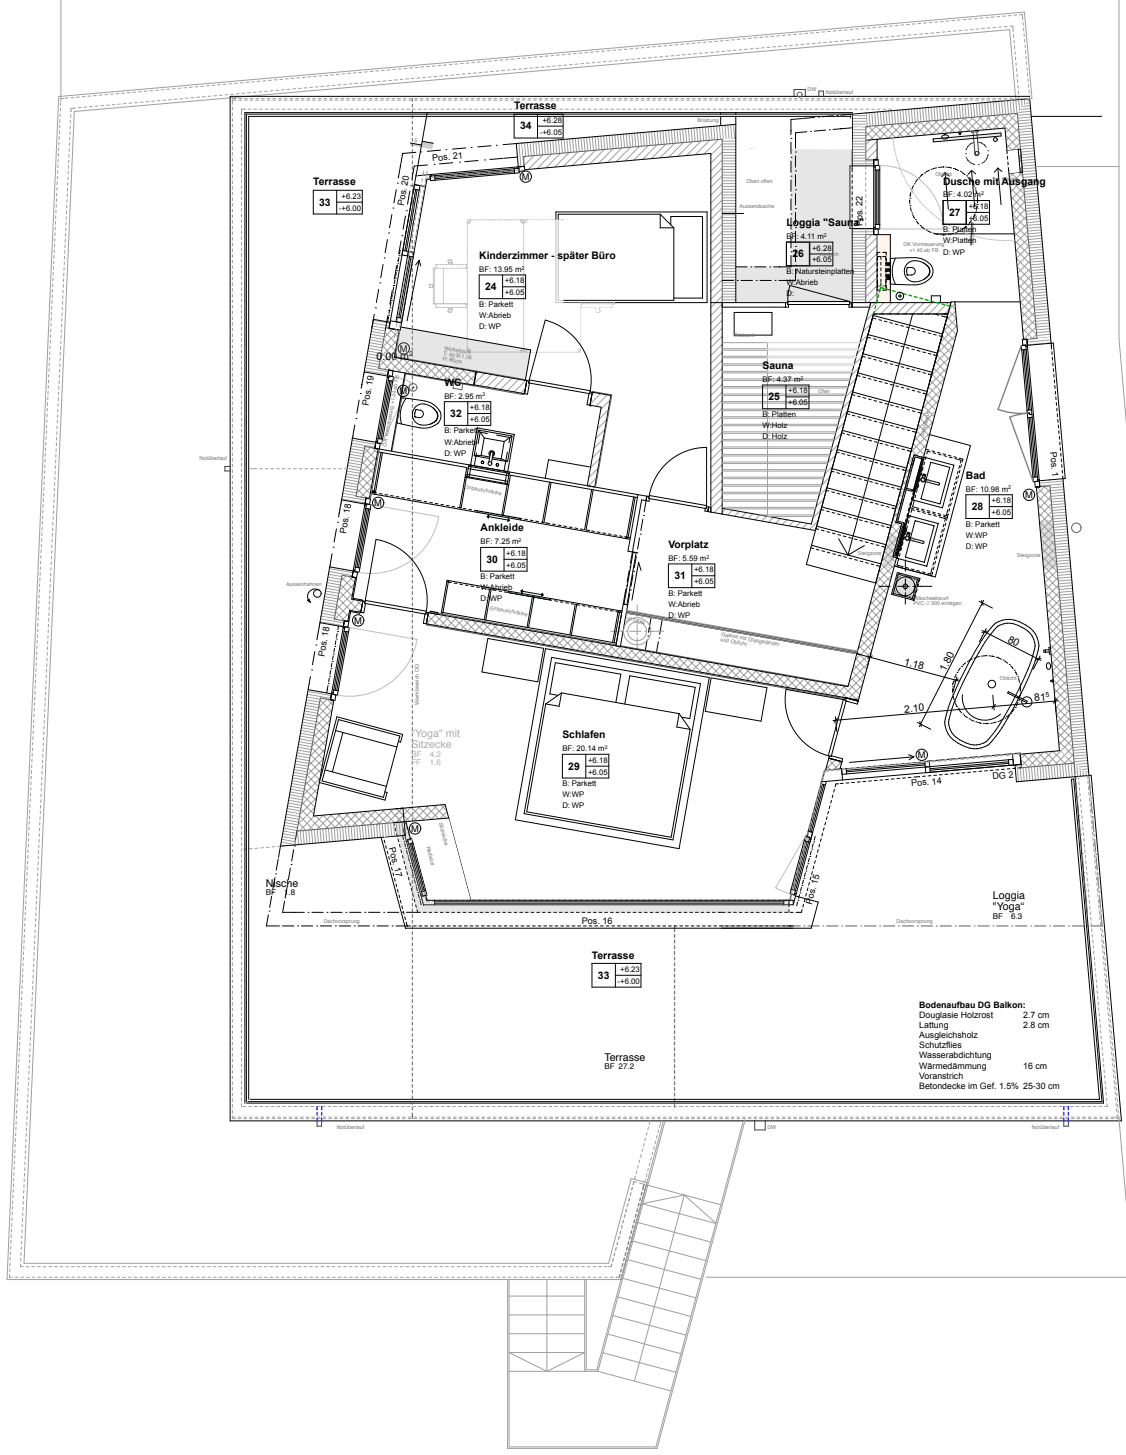

0 2 5

Dachgeschoss