


Vorplatz			
St	+2.75	±	+5.13
F	+2.63	±	2.38
B	±		
W	±		
D	±		

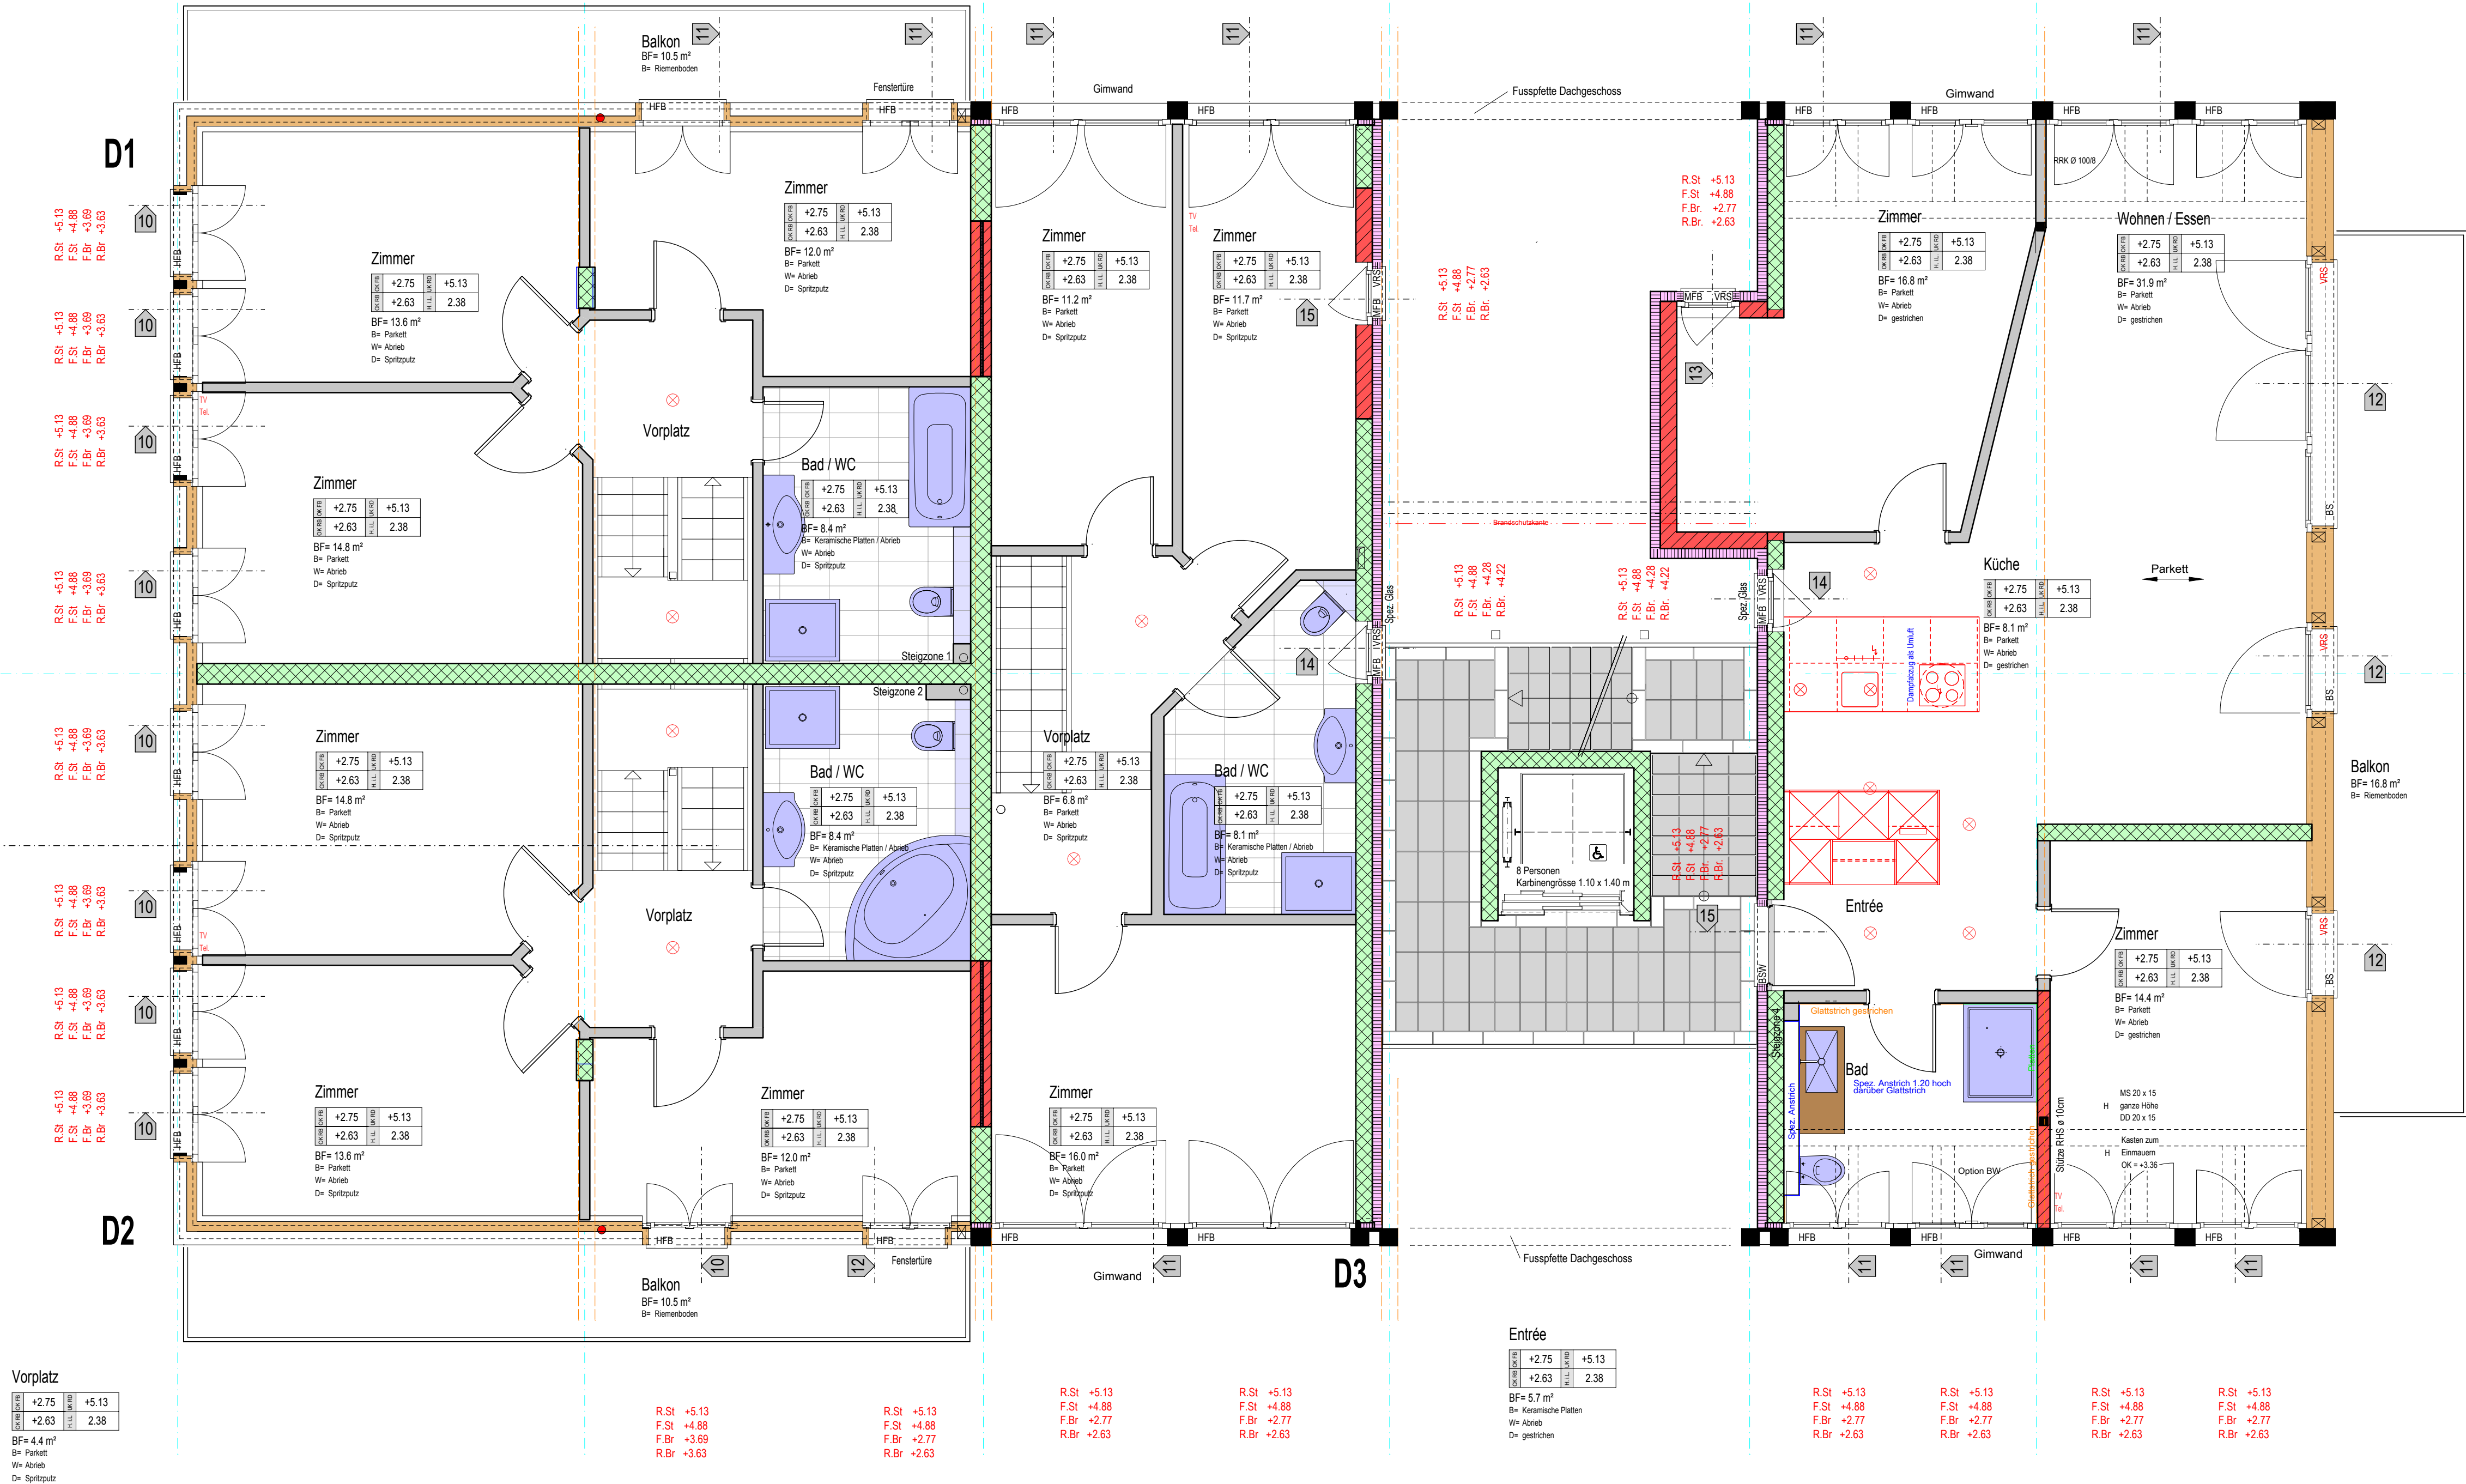

Vorplatz			
St	+2.75	±	+5.13
F	+2.63	±	2.38
B	±		
W	±		
D	±		

Entrée			
St	+2.75	±	+5.13
F	+2.63	±	2.38
B	±		
W	±		
D	±		

Bad			
St	+2.75	±	+5.13
F	+2.63	±	2.38
B	±		
W	±		
D	±		


POS.	ÄNDERUNGEN
1.	Aufzugschachtbreite, Treppenbreite, Treppen D1 und D2, Podest Treppenhaus
2.	Unterverteiler
3.	Vermassung
4.	Heizungsverteiler und Aussparungen, opt. Erweiterung, Balkonkanten, Gimmwand
5.	Fenster, Platten Treppenhaus



LEGENDE:

- KANALISATION IN BODENPLATTE
- KANALISATION HOCHLIEGENDE
- SAUBERWASSER
- DRUCKWASSER MIT SCHIEBER
- STARKSTROM BKW
- FERNSEHANTENNE
- TELEFON SWISSCOM
- BETON
- KALKSANDSTEIN
- BACKSTEIN
- BACKSTEIN CALMO
- WÄRMEDÄMMUNG
- HOLZ
- LEICHTBAUWAND 2x BEPLANKT
- B. BODEN
- W. WAND
- D. DECKE
- R. ROH
- F. FERTIG
- RLM. RAHMENLICHTMASS
- ST. STURZ
- BR. BRÜSTUNG
- SW. SCHWELLE
- MFB. METALLFENSTERBANK
- BSW. BETONSCHWELLE
- HFB. HOLZFENSTERBANK
- ROL. ROLLADEN
- K. KURBEL
- DK. DREHKIPP
- FESTV. FESTVERGLAST
- ① ERSTÖFFNEND
- ② ZWEITÖFFNEND

OK. FIXPUNKT 12 03 69	654.75 m.ü.M.
OK. FERTIG BODEN EG HAUS A	± 0.00 = 657.00 m.ü.M.
OK. FERTIG BODEN EG HAUS B	± 0.00 = 657.00 m.ü.M.
OK. FERTIG BODEN EG HAUS C	± 0.00 = 657.00 m.ü.M.
OK. FERTIG BODEN EG HAUS D	± 0.00 = 656.65 m.ü.M.

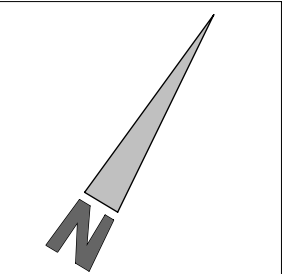

UNTERGESCHOSS: KALKSANDSTEINMAUERWERK MIT HOCHWERTIGEM MÖRTEL AUSFÜHREN (KN HC)

DECKENLEITLAGER:	KN-MAUERWERK SICHTBAR:	2 LAGEN PE-FOLIE
	BN-MAUERWERK VERPUTZT:	2 LAGEN PE-FOLIE AUF ZEMENTGLATTSTRICH
	BN-MAUERWERK NACHTRÄGLICH:	1 cm POLYSTYROL

MAUERAUFLAGER: MAUERAUFLAGER SIND SAUBER MIT DACHPAPPE V 60 VON DER BETONDECKE ZU TRENNEN.

SCHNITT A-A. SIEHE PLAN NR. 292.2/1110

BEI MATERIALÜBERGÄNGEN SIND NETZEINLAGEN ZU PRÜFEN UND MIT DER BAUL. ABZUSPRECHEN.

FENSTERHÖHEN AB OK. ROHER BRÜSTUNG BIS UK. ROHEM STURZ. TÜRHÖHEN AB OK. FERTIGER SCHWELLE BZW. AB OK. HÖHEREM FERTIGEN BODEN BIS UK. ROHEM STURZ.

ALLE MASSE SIND ROHMASSE. FERTIGMASSE SIND BESONDERS VERMERKT. SÄMTLICHE MASSE SIND ZU KONTROLLIEREN BZW. AM BAU ZU NEHMEN. UNSTIMMIGKEITEN SIND DER BAULEITUNG SOFORT ZU MELDEN.

ALLE RECHTE VORBEHALTEN. NACHDRUCK, FOTOGRAFISCHE U. ANDERE VERVIELFÄLTIGUNGEN, MIKROFILME, ÜBERSETZUNGEN, VERWENDUNG AUF BILDSCHIRM UND DATENTRÄGERN SIND, AUCH AUSZUGSWEISE, NUR MIT AUSDRÜCKLICHER SCHRIFTLICHER GENEHMIGUNG DER: BEE GENERALUNTERNEHMUNG AG IN 3510 KONOLFINGEN GESTATTET.



Bauen mit Leidenschaft

BEE GENERALUNTERNEHMUNG AG	EMMENTALSTRASSE 11	3510 KONOLFINGEN	NR. 292.2/1103
ÜBERBAUUNG	SCHLOSSGUT II	3510 KONOLFINGEN	MST.: 1:50
OBERGESCHOSS			DAT.: 21.10.2011
			GEZ.: fw
			KONT.: .
			GEPR.: .
BEE GENERALUNTERNEHMUNG AG	EMMENTALSTRASSE 11	3510 KONOLFINGEN	P.GR.: 60/105
www.bee-gu.ch	info@bee-gu.ch	TEL. 031 / 790 23 23	FAX. 031 / 790 23 20
			TB: .