


Wohn- und Geschäftshaus Churerstrasse 54 **MINERGIE®**
Pfäffikon SZ

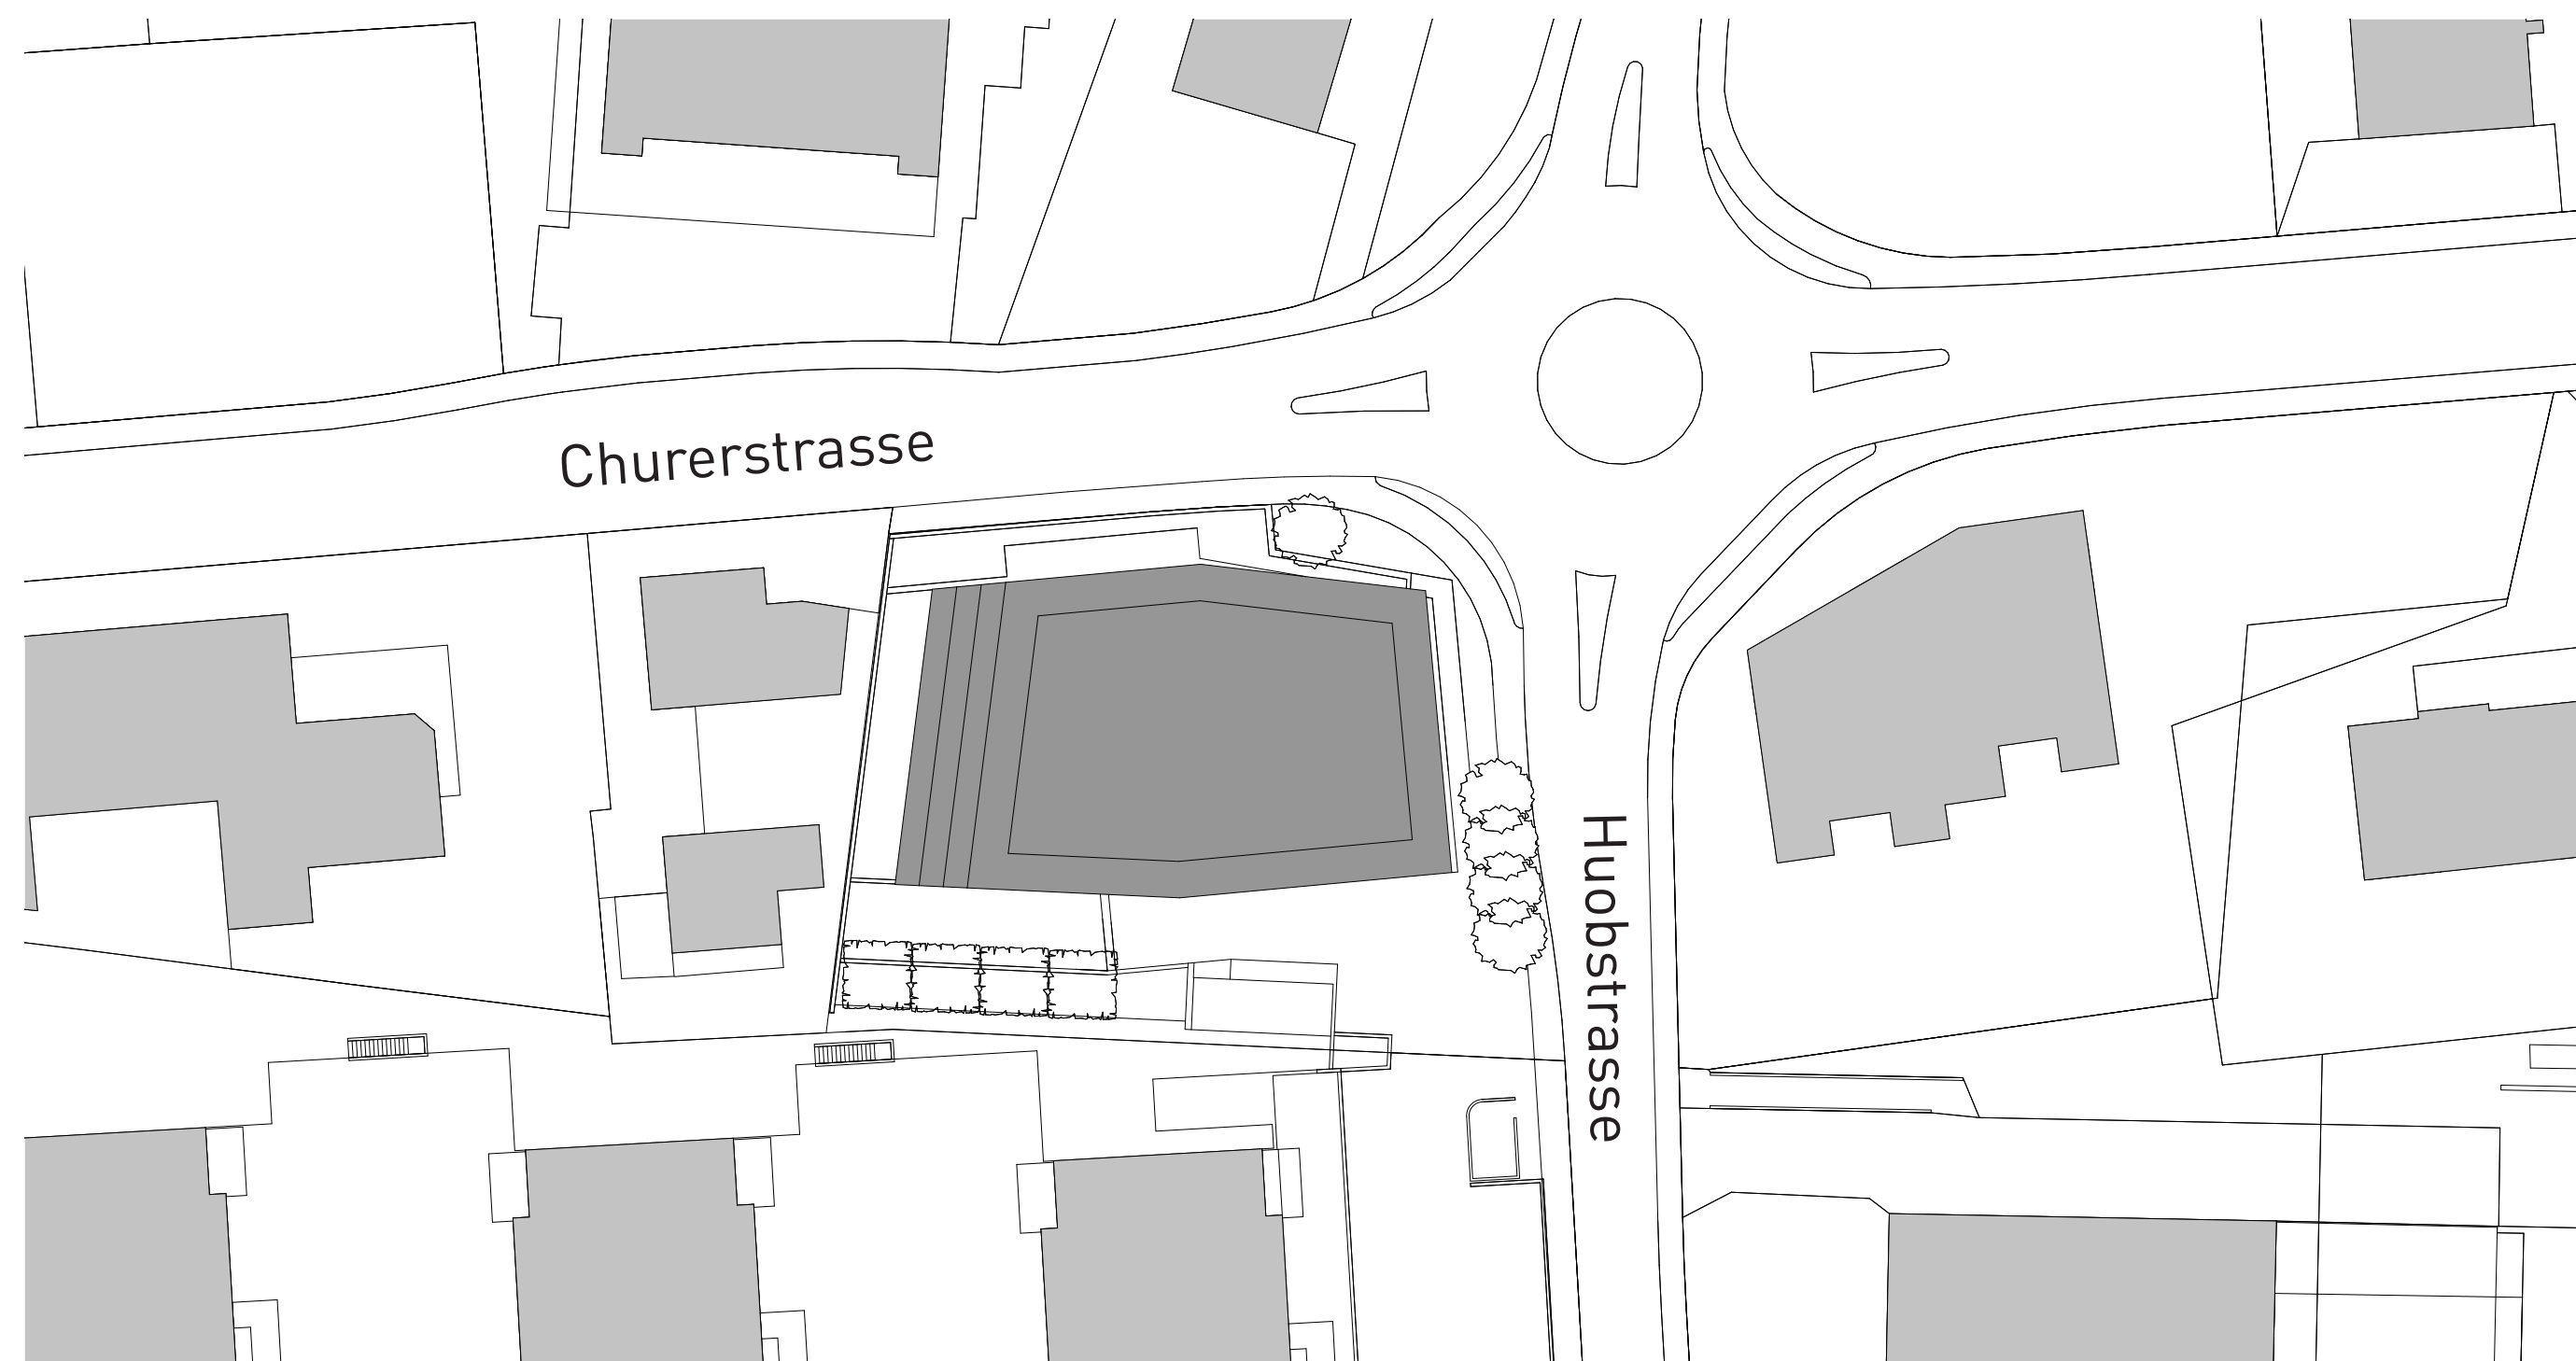

Bauherr

SPAENI Grundstücke + Bauten AG

Nutzung



Neubau
Geschäfts- und Ärztehaus
6 Wohnungen

Termine

2014 Gestaltungsplan
2015 – 2018 Planung, Realisation



Attikageschoss

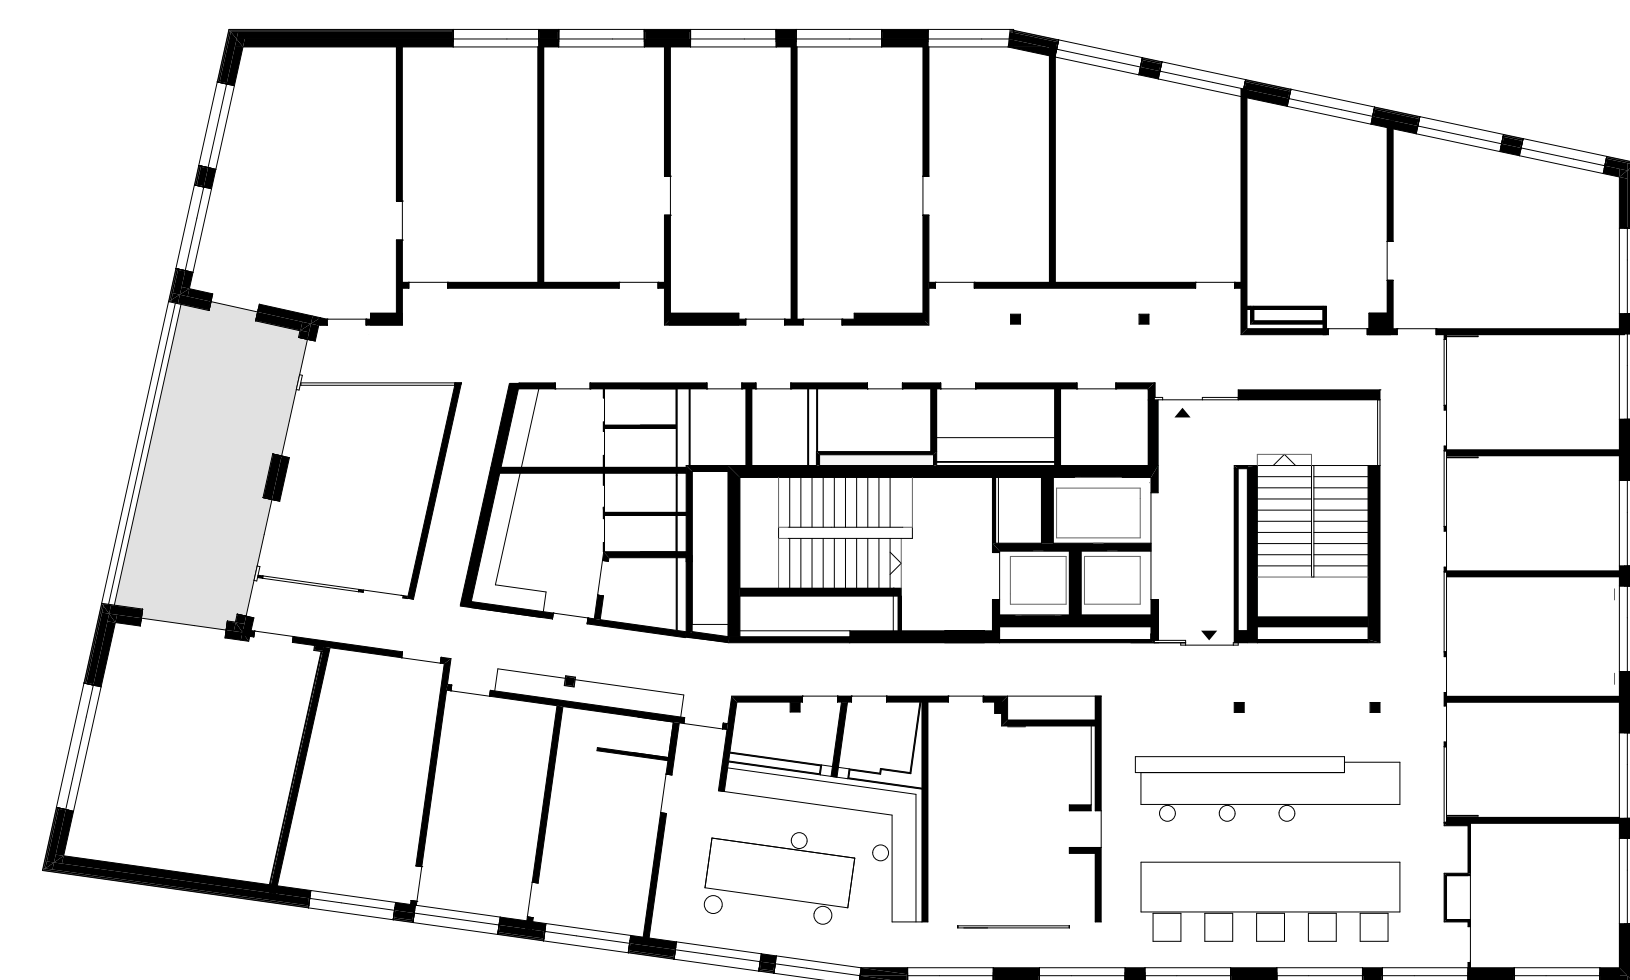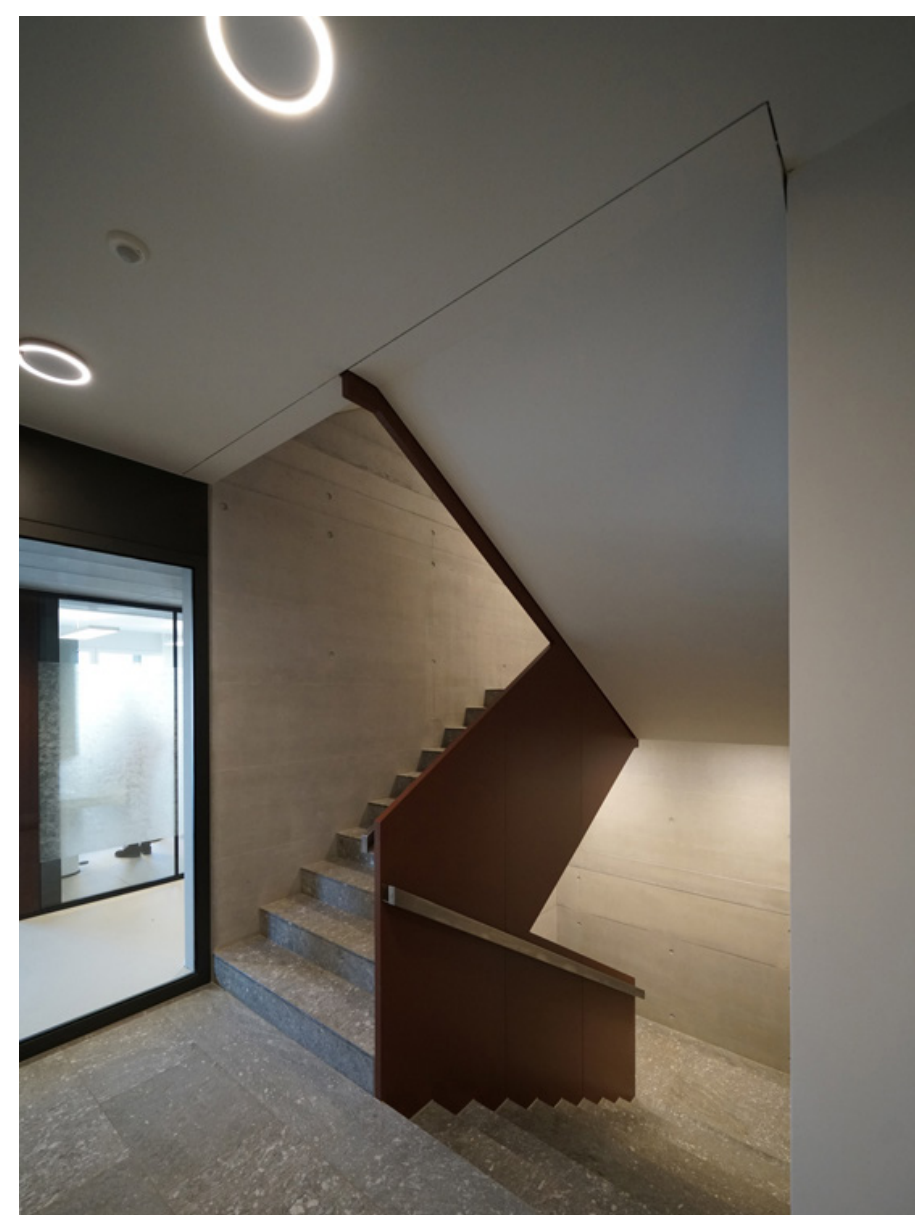

1. Obergeschoss

