
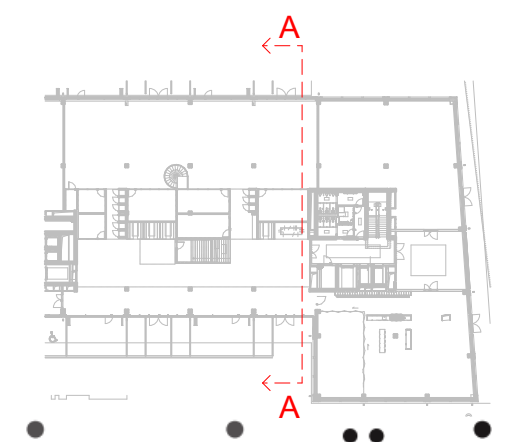


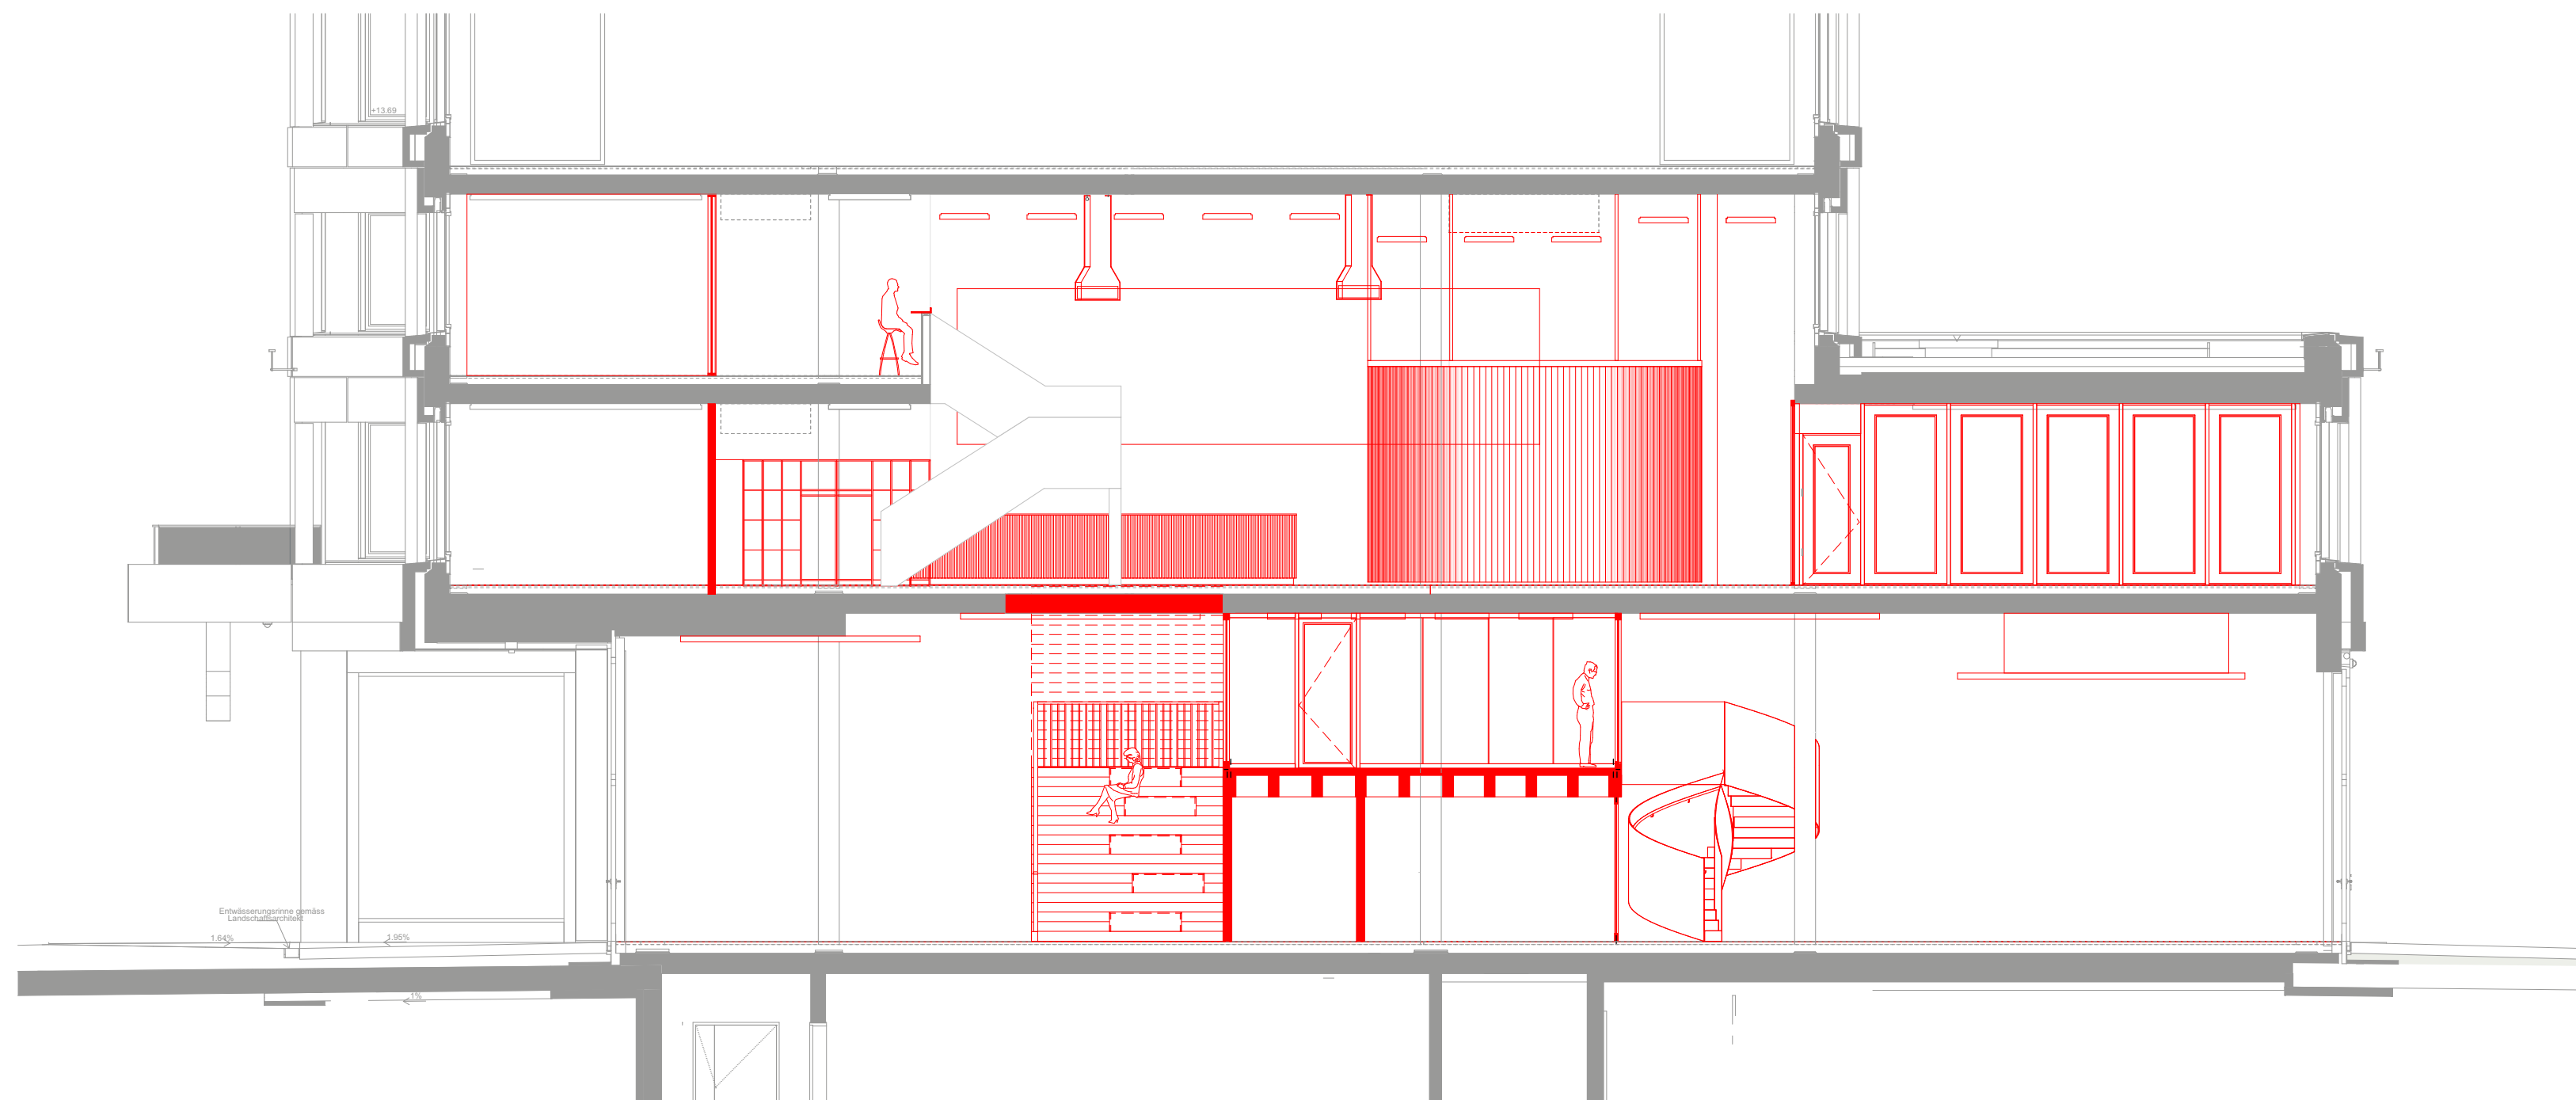

Mieterausbau_Schnitt A-A

helsinkizurich

MAßSTAB 1:100/A2
OK FB $\pm 0.00 = 401.20$ M.ü.M.