


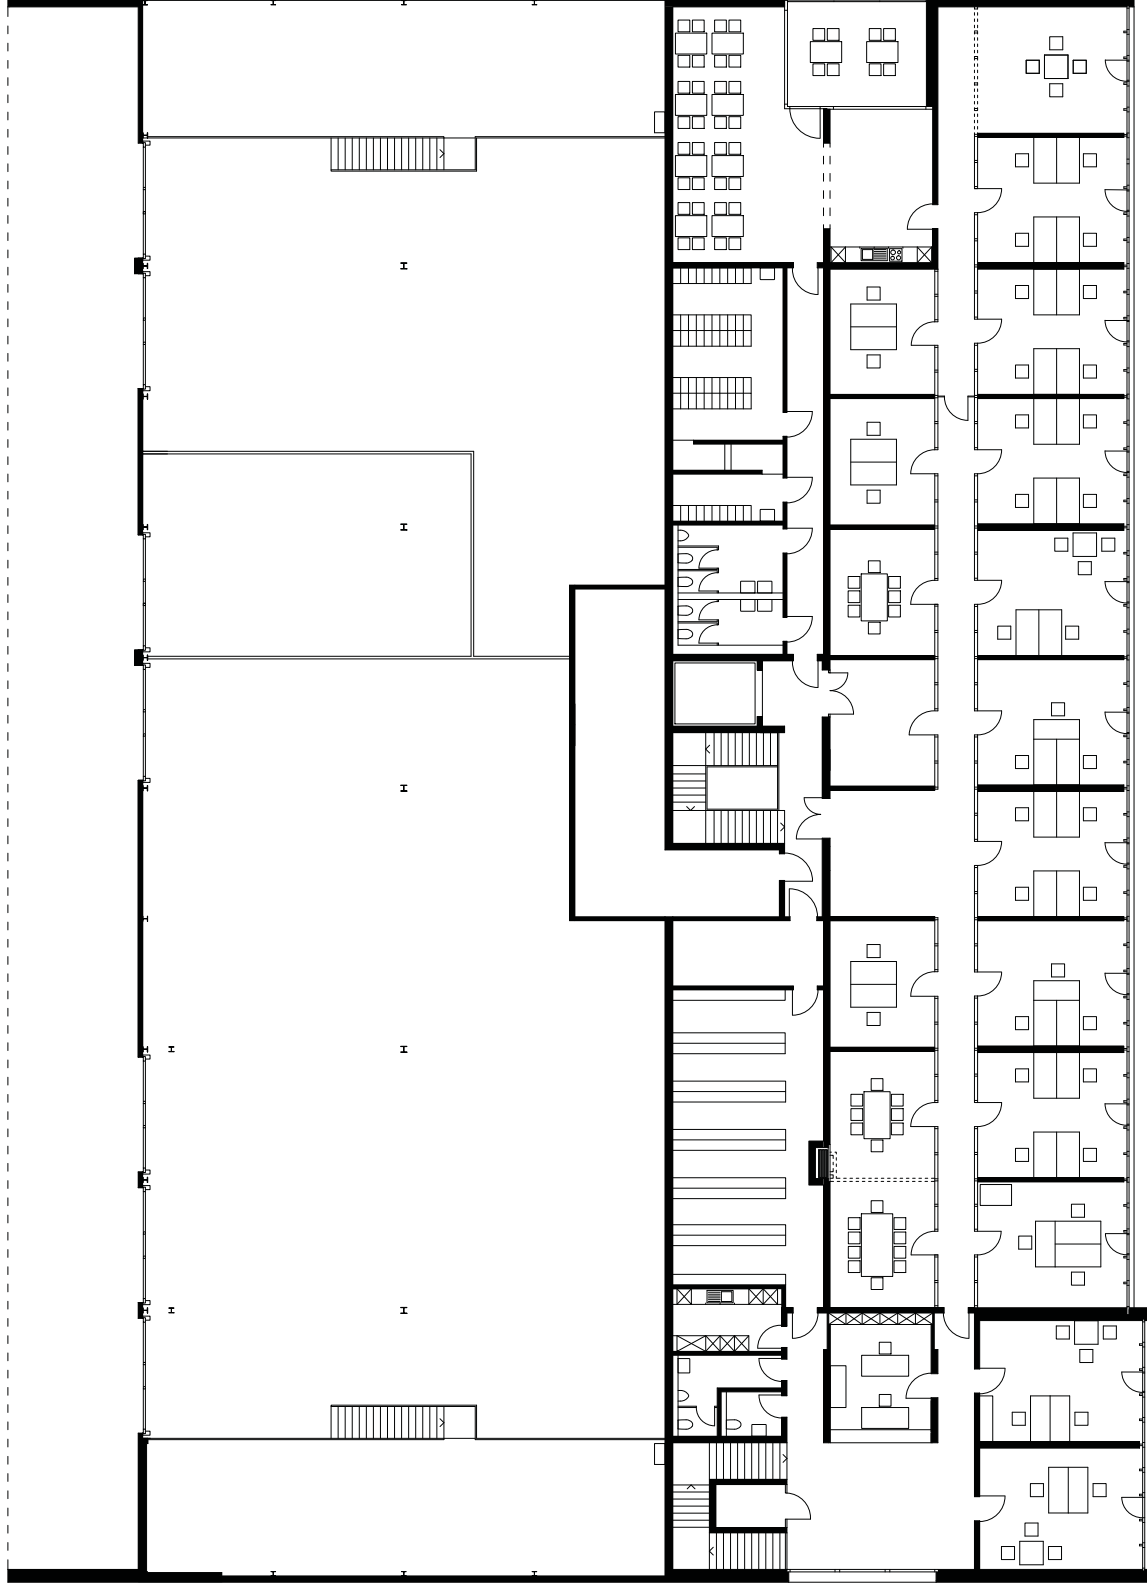

1523 rhv holding ag neubau betriebsgebäude

07.08.18 / ri