


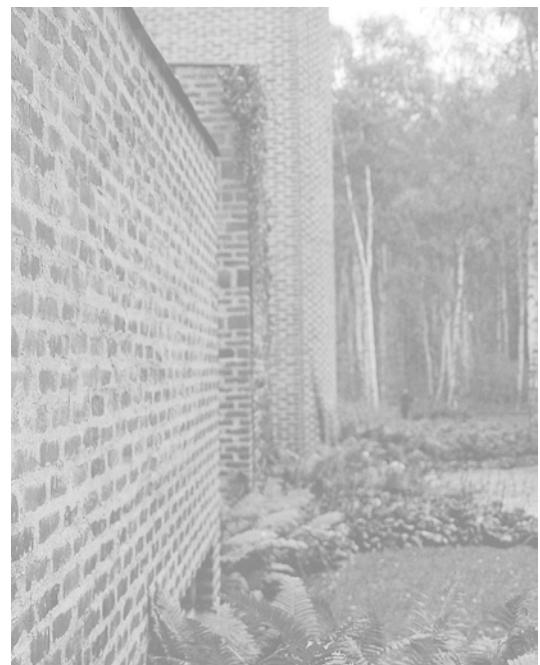

Sigurd Löwentz, Two Churches
Church of St. Mark
Reichhaltigkeit des Gegenübers



Sigurd Löwentz, Two Churches
Church of St. Peter
Dachfenster



Sigurd Löwentz, Two Churches
Church of St. Peter
Nischen und Ausweitungen



Sigurd Löwentz, Two Churches
Church of St. Peter
Abhebung, Abzeichnung des Kamin



Sigurd Löwentz, Two Churches
Church of St. Peter
Verspiegelungen auf aussen aufgesetzten Giebeln





Sigurd Löwentz, Two Churches
Church of St. Mark
Dachwasserabfuhr

THEMEN FÜR ZWISCHENRÄUME AUSSENWAND ALS GUTER NACHBAR



ZUGANGSSITUATION ZU DEN GEBÄUDEN

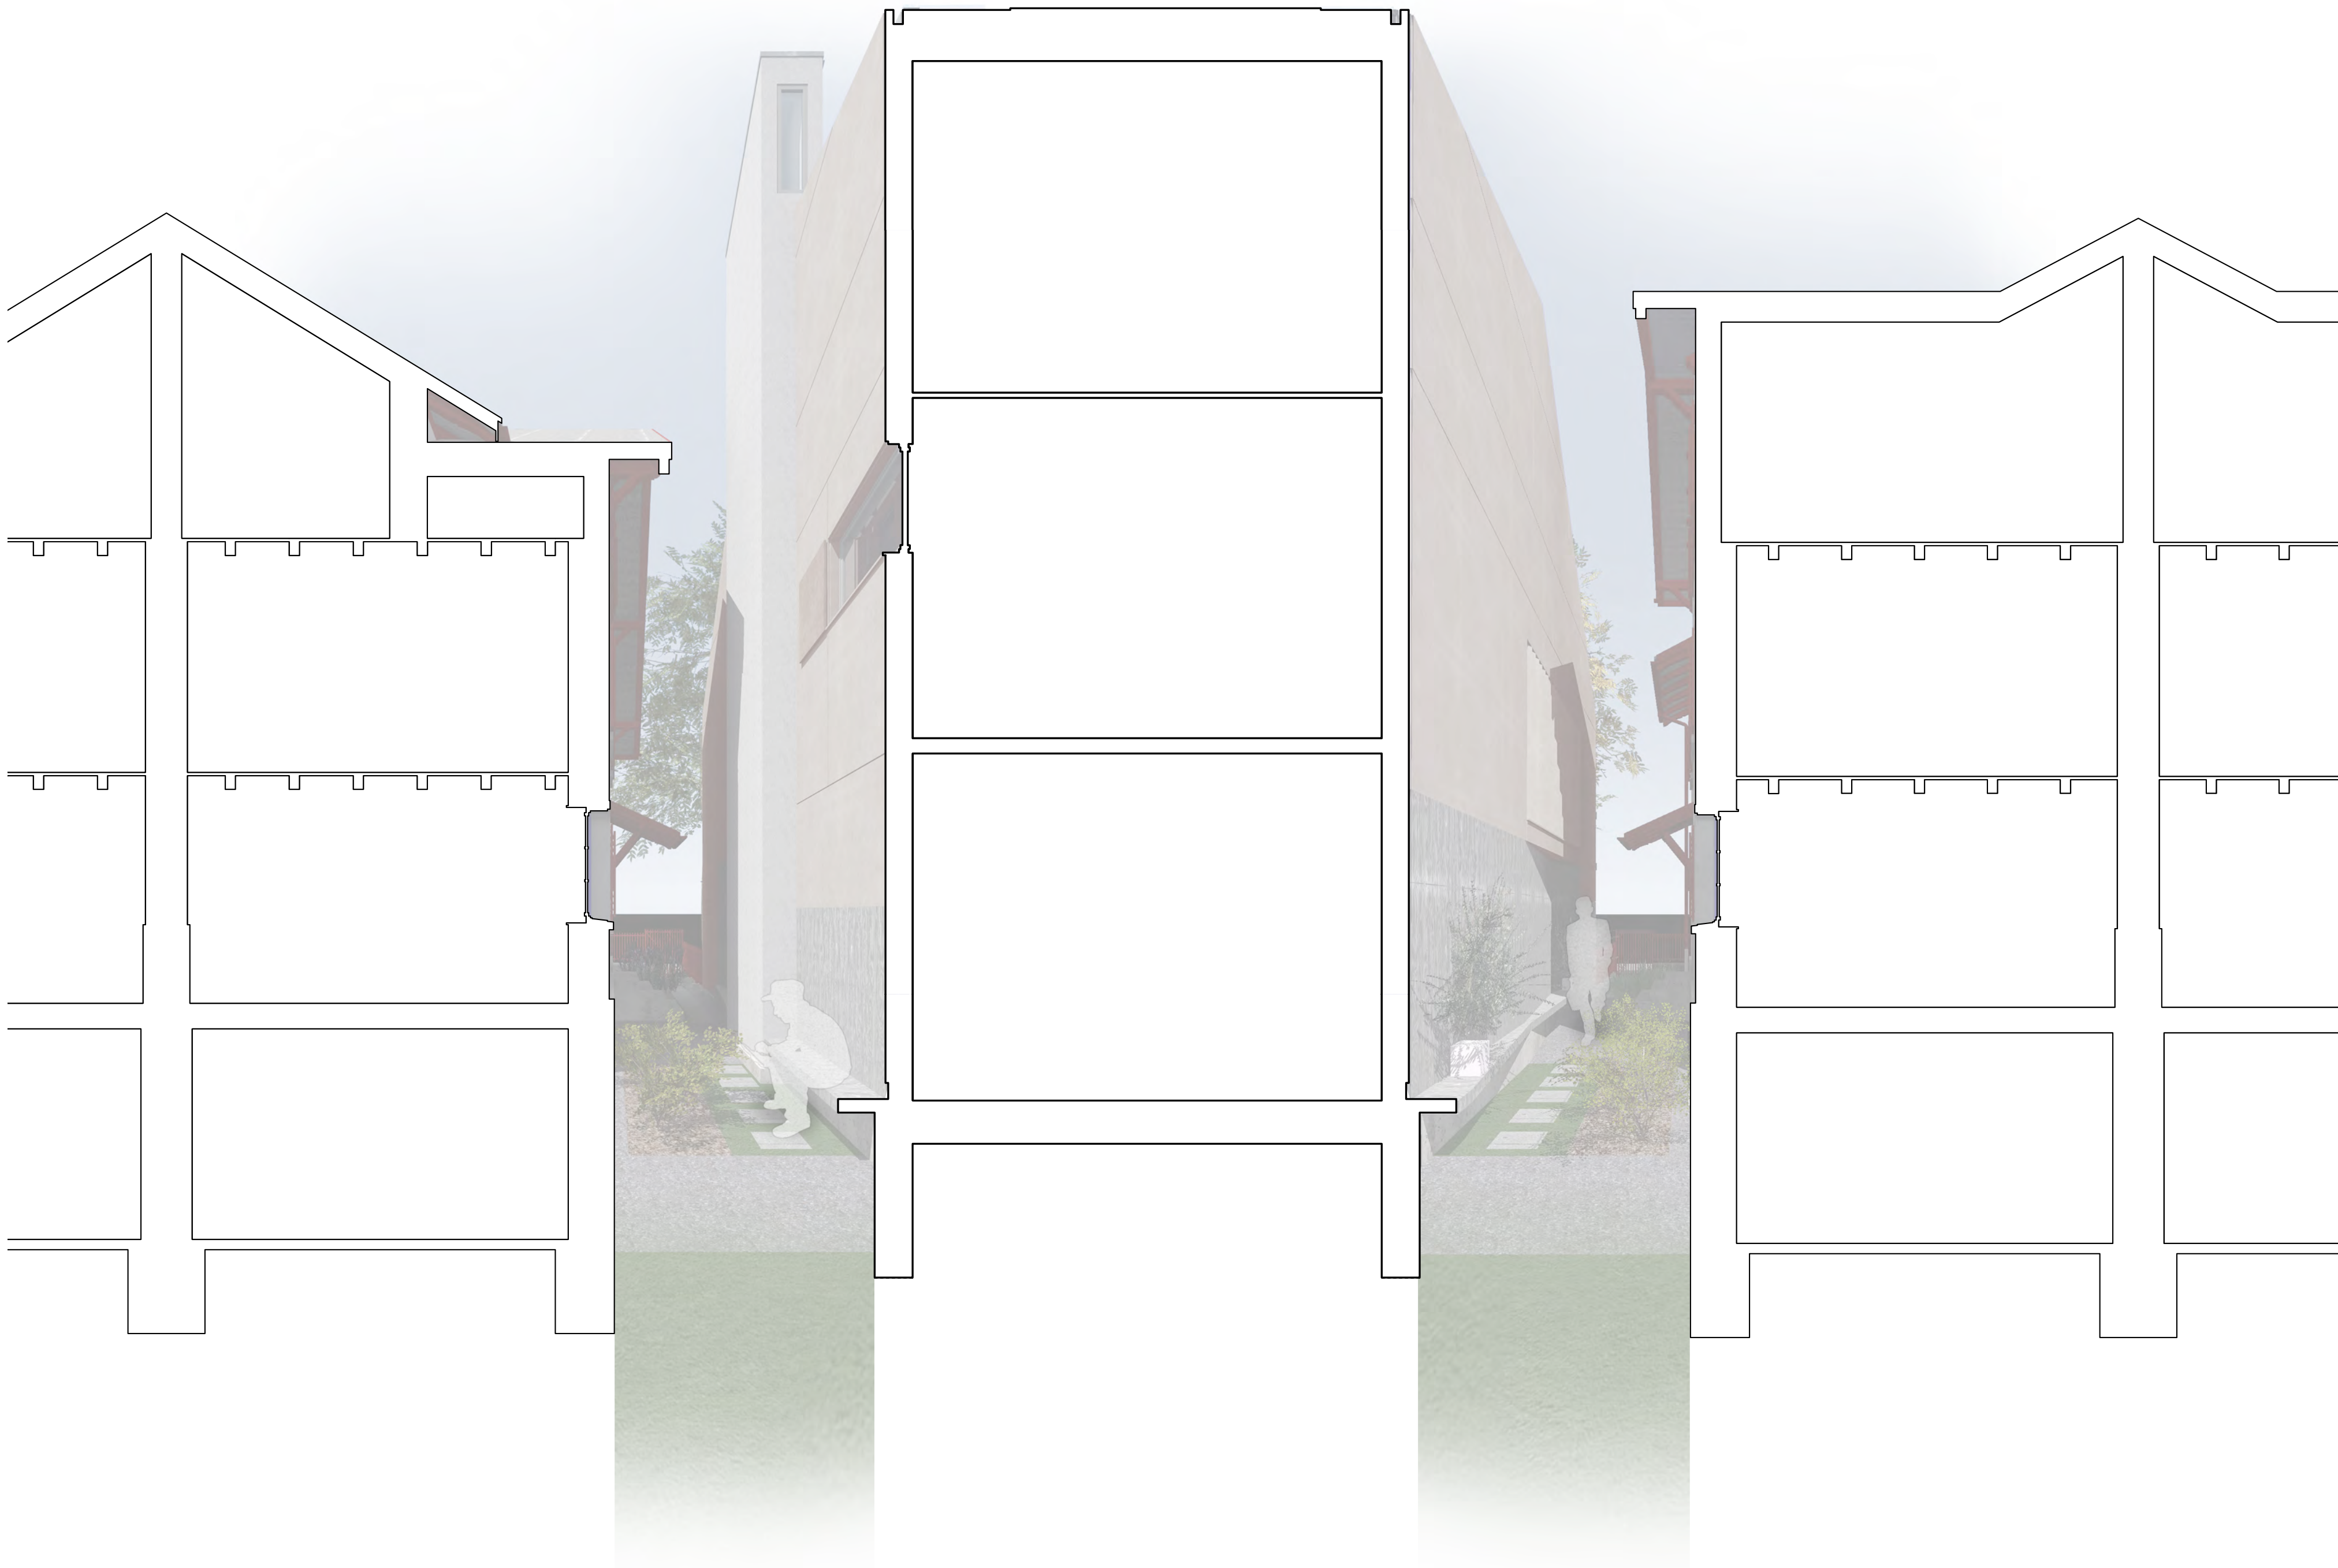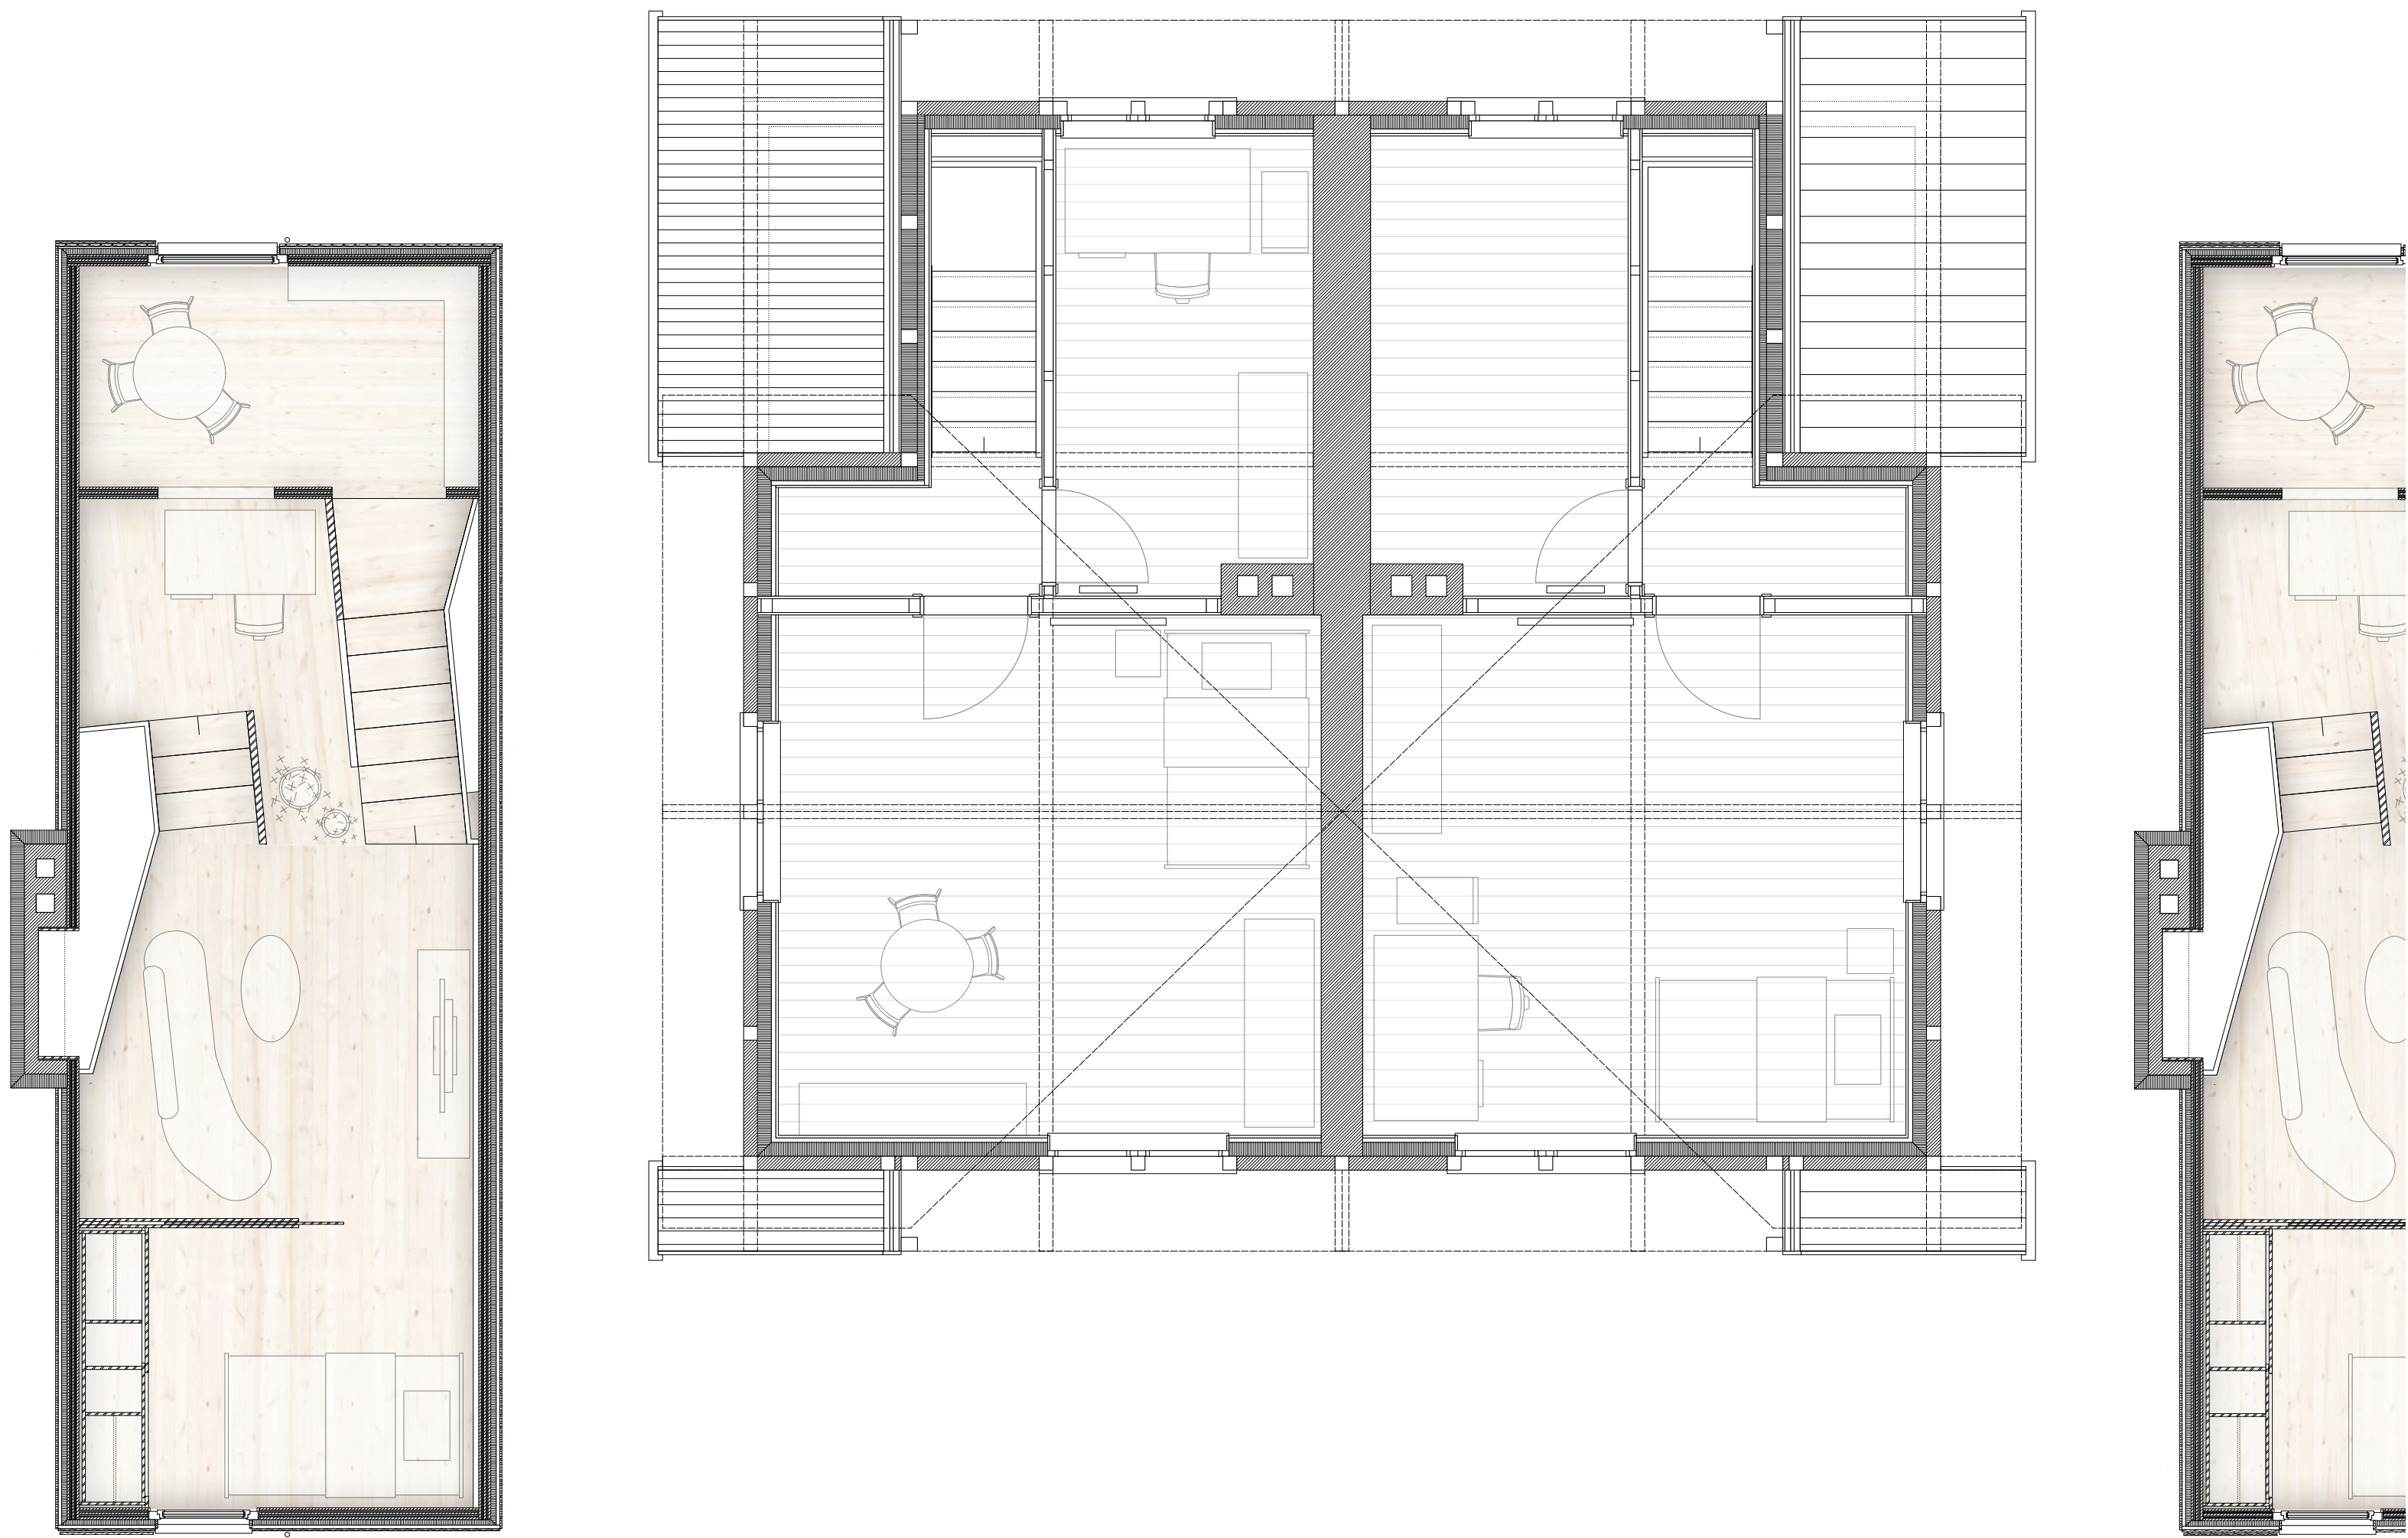

QUERSCHNITT MIT DARSTELLUNG DER ZWISCHENRÄUME