

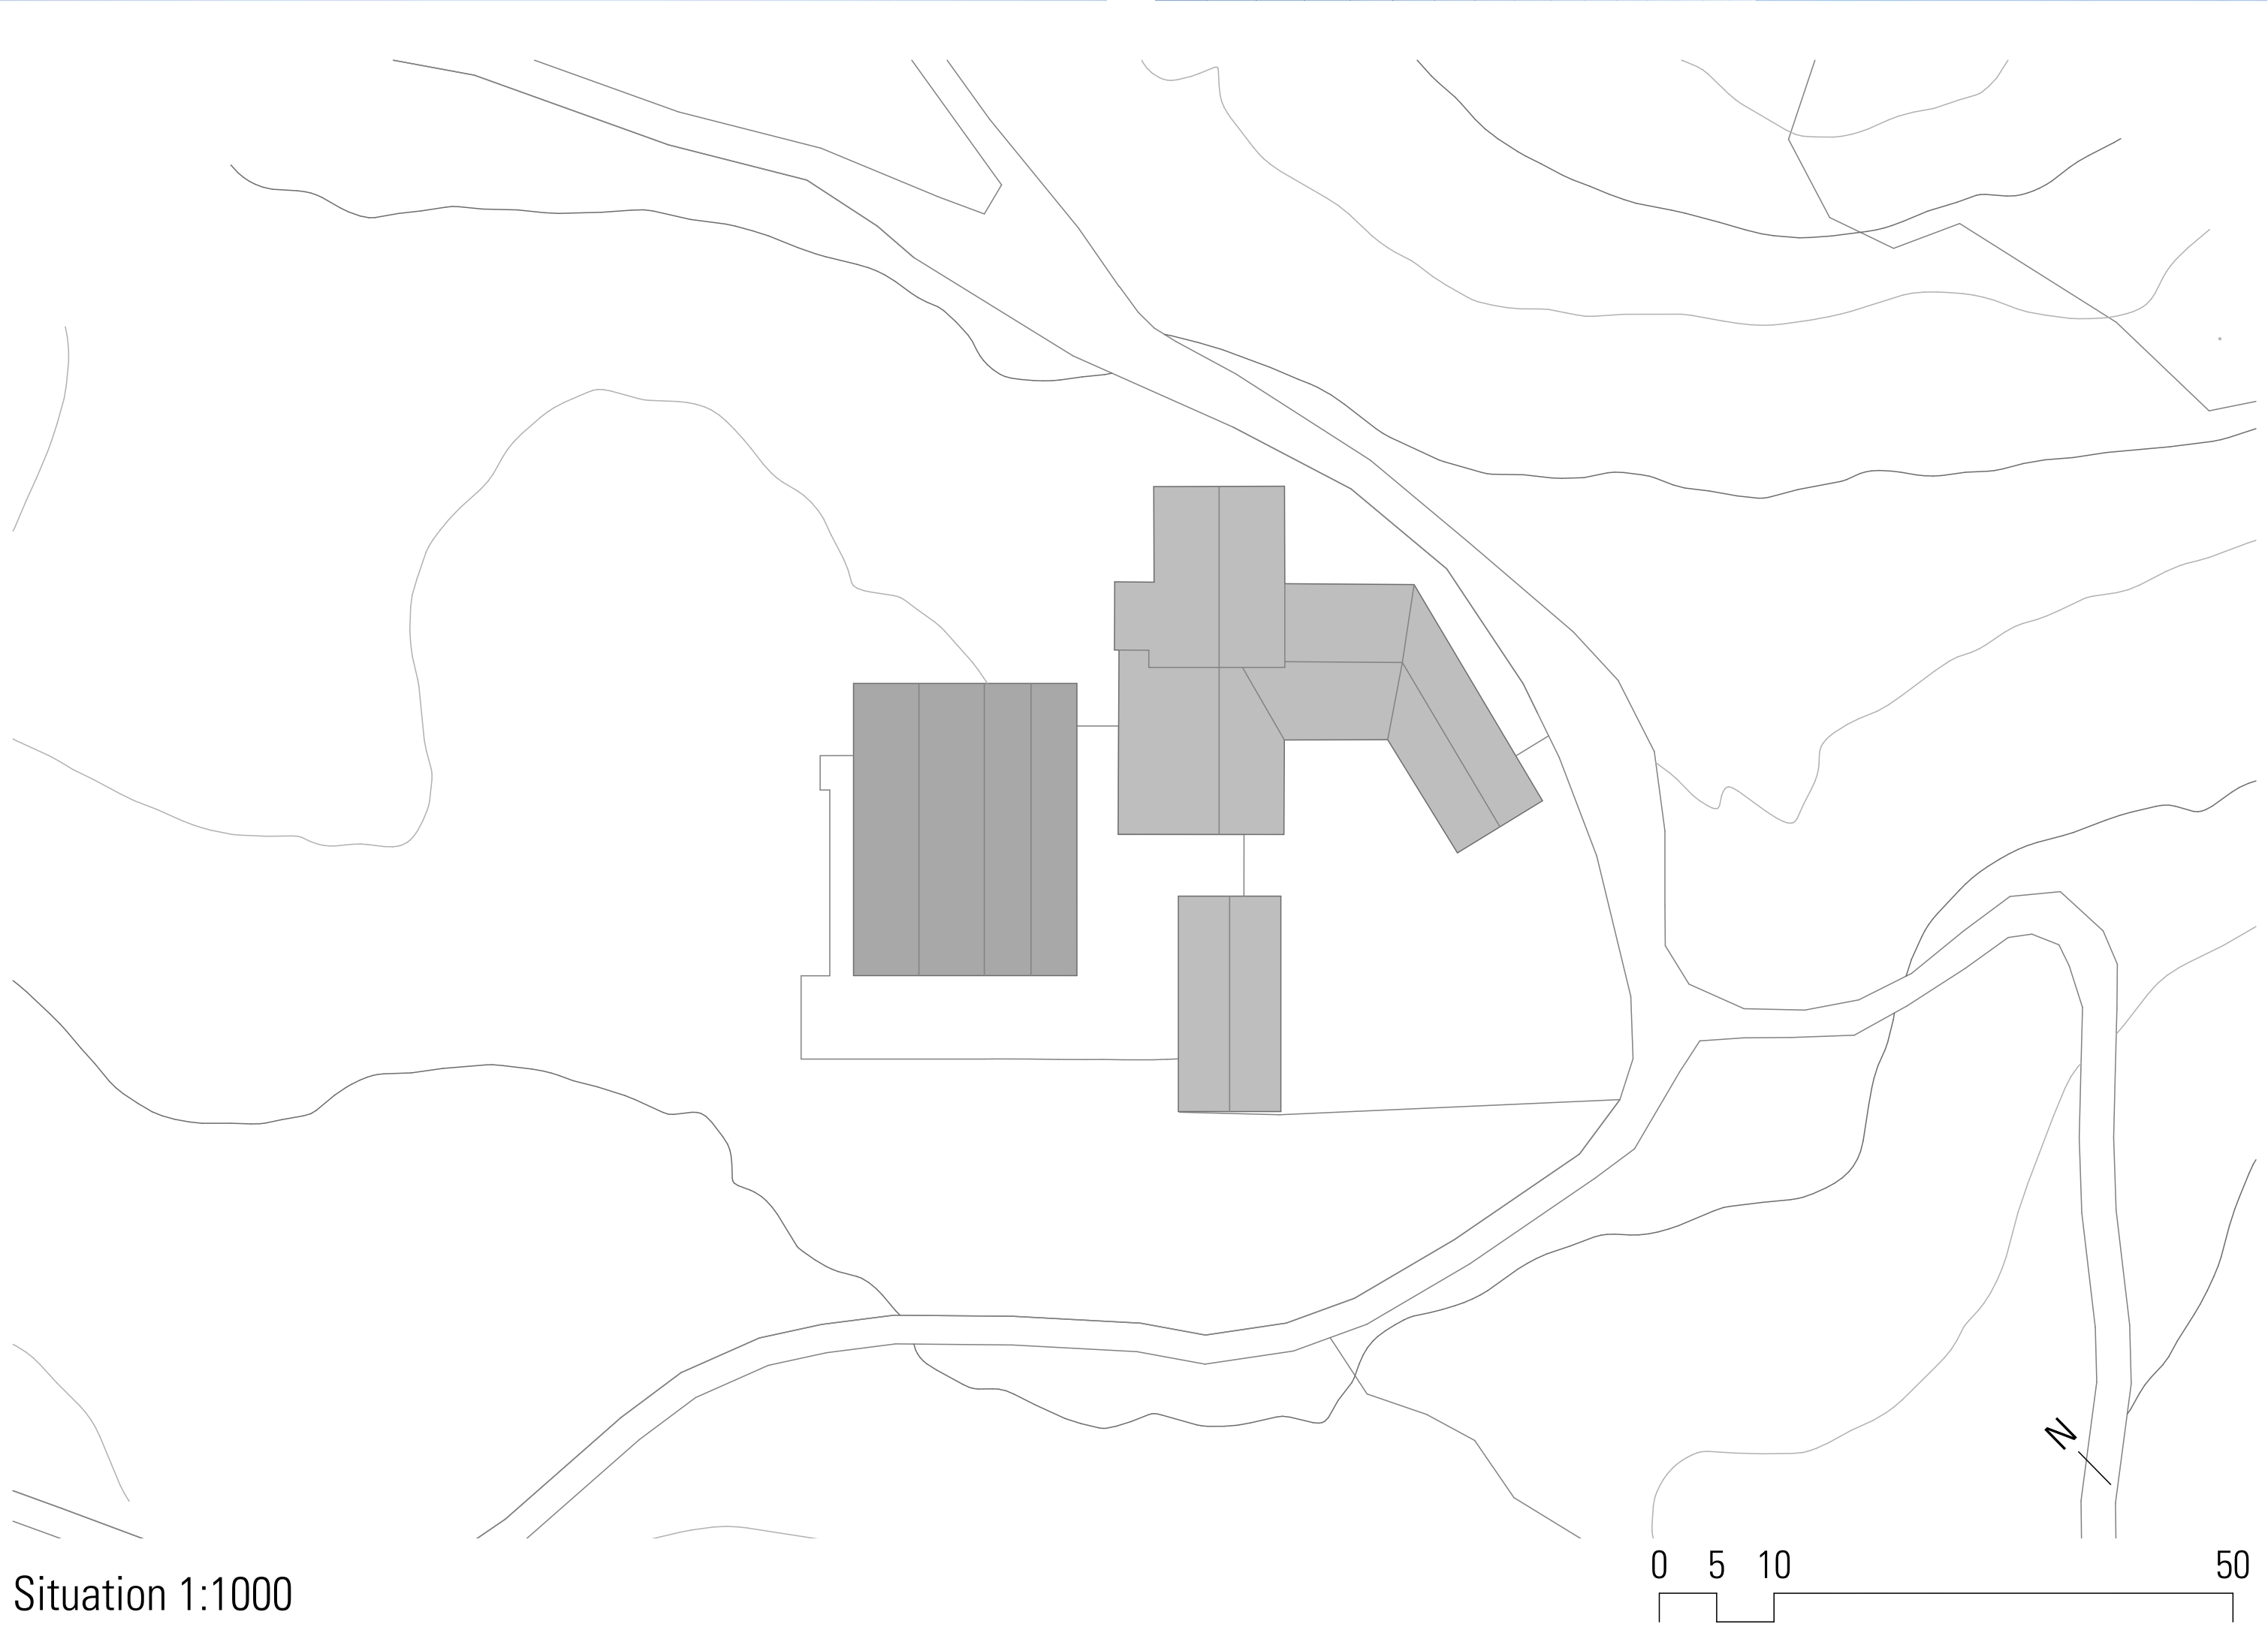


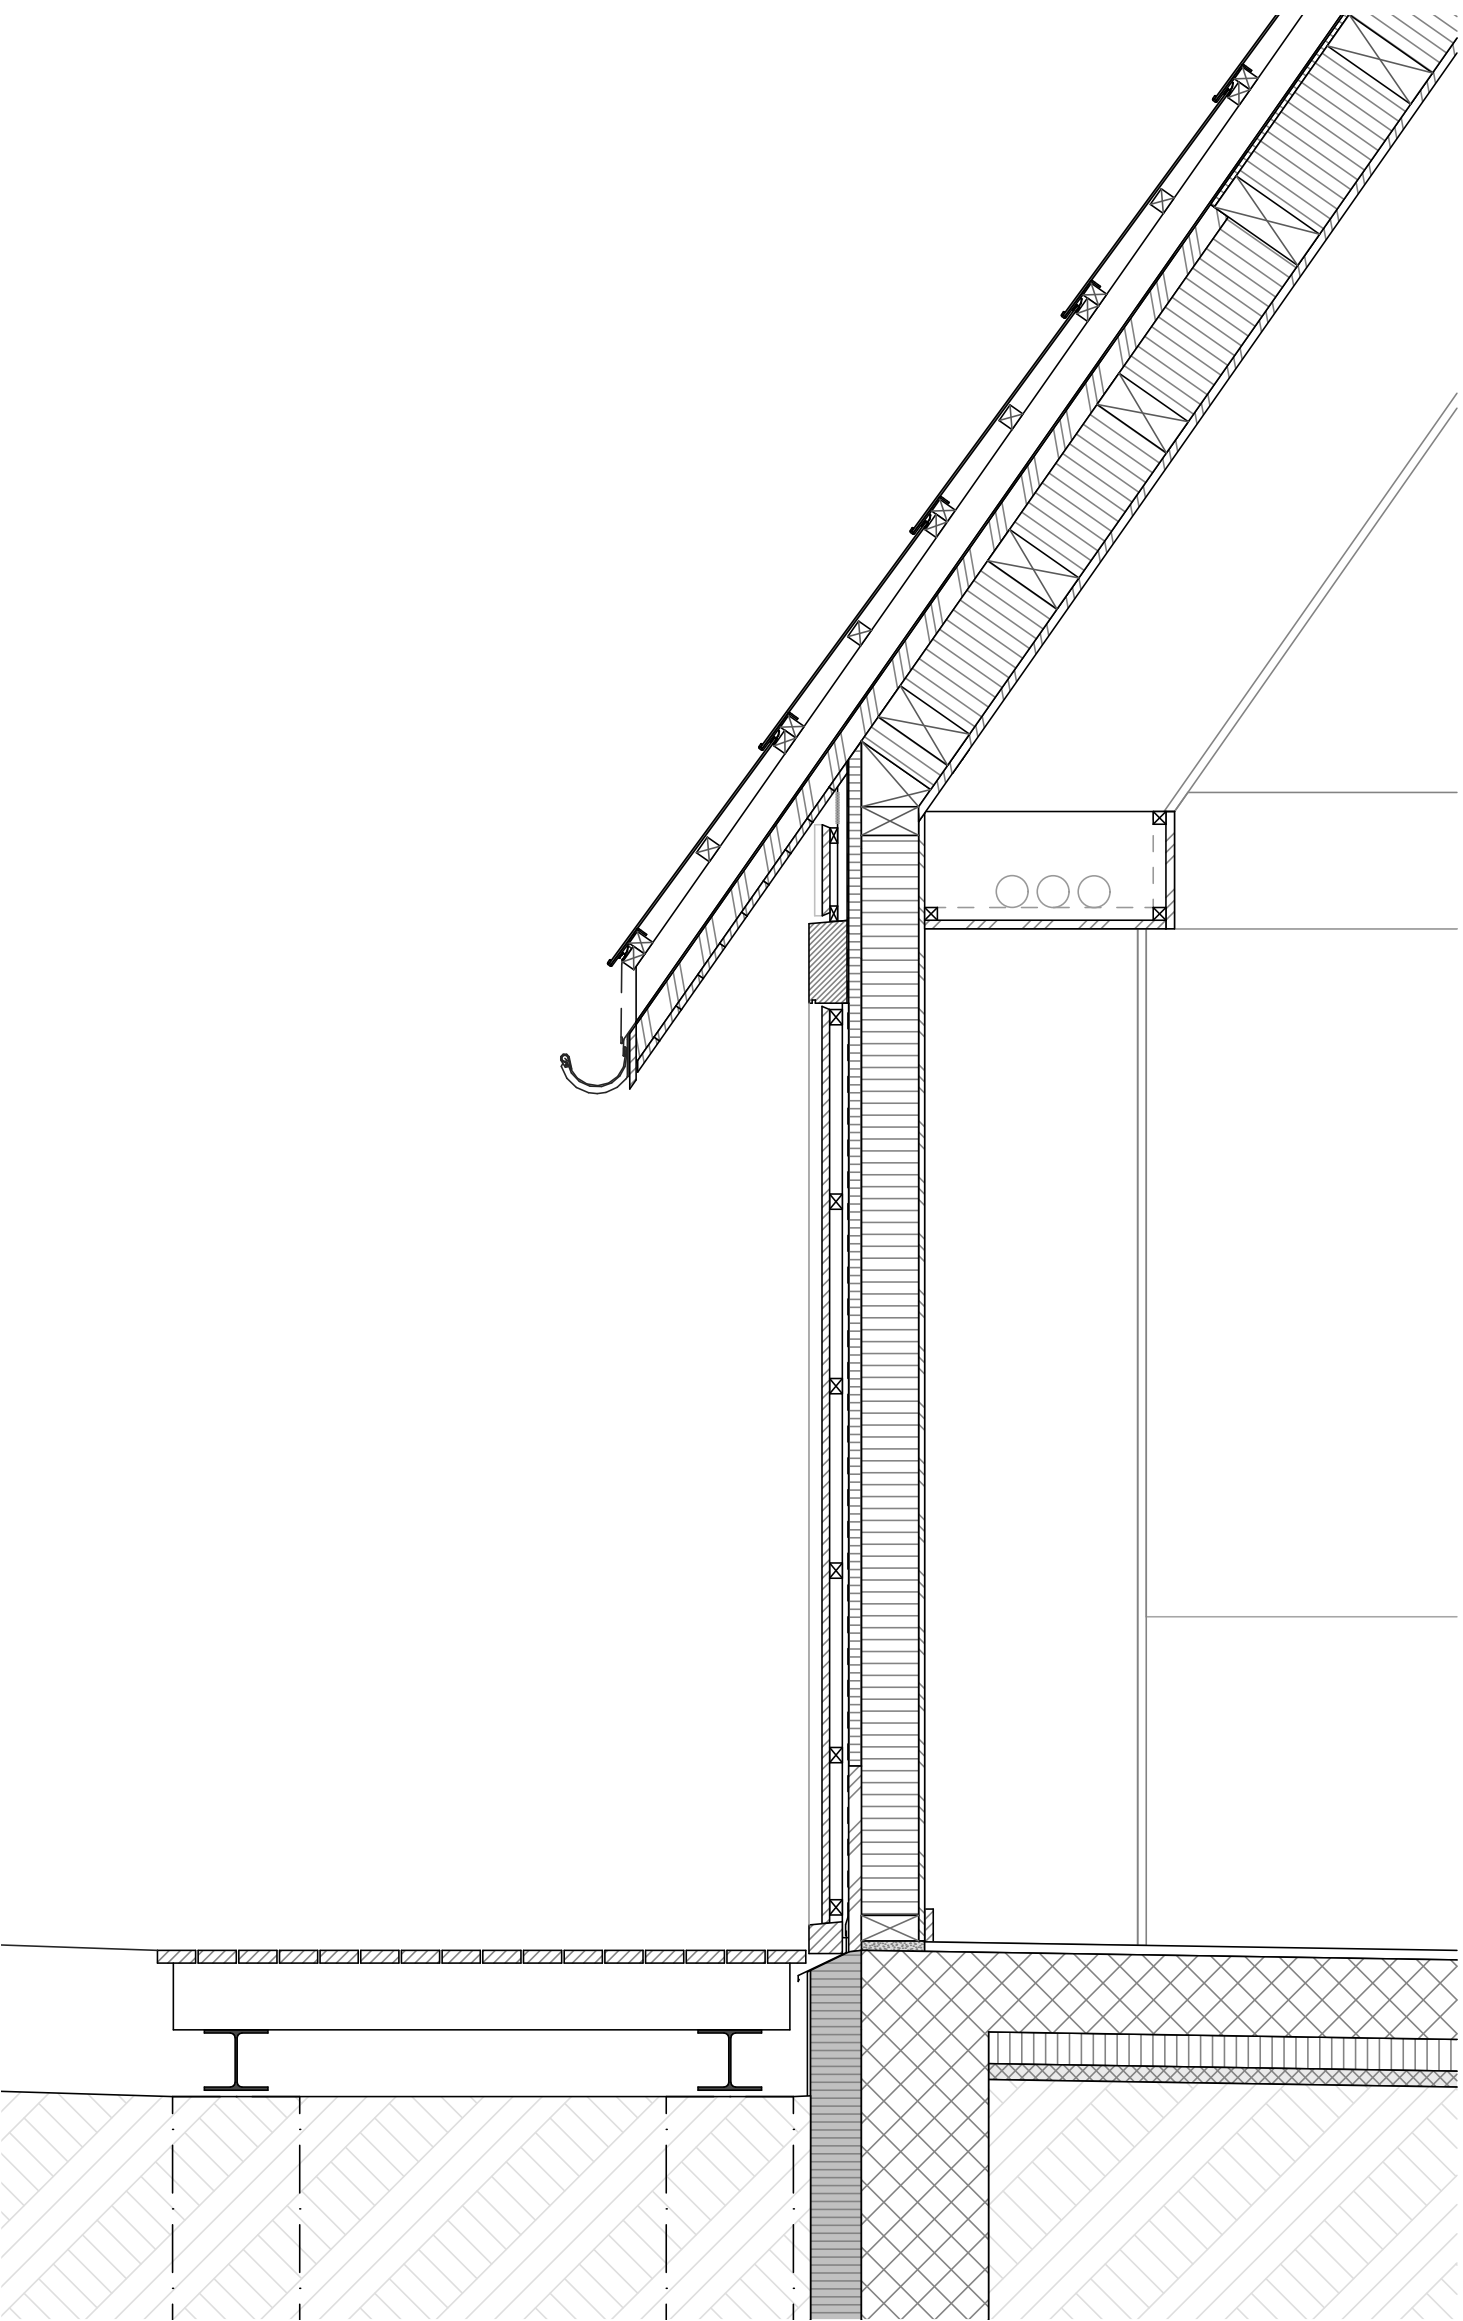

Neubau KuhBar, Arosa (2'000 m.ü.M)

Auftragsart:
Bauherr:
Mitarbeiterin:
Bauingenieur:
Solarzellen:
Bauphysiker:
Fachplaner:
Elektro:
Anlagekosten:

Auswahlverfahren
Arosa Bergbahnen
Elena Florineth, Melissa Meier
Alping Gartmann & Joos Bauingenieure AG
Reech GmbH
Bernhard Bauexperte
HLKS: Haustechnik Planungs AG
Nay Engineering AG
3.5 Mio.

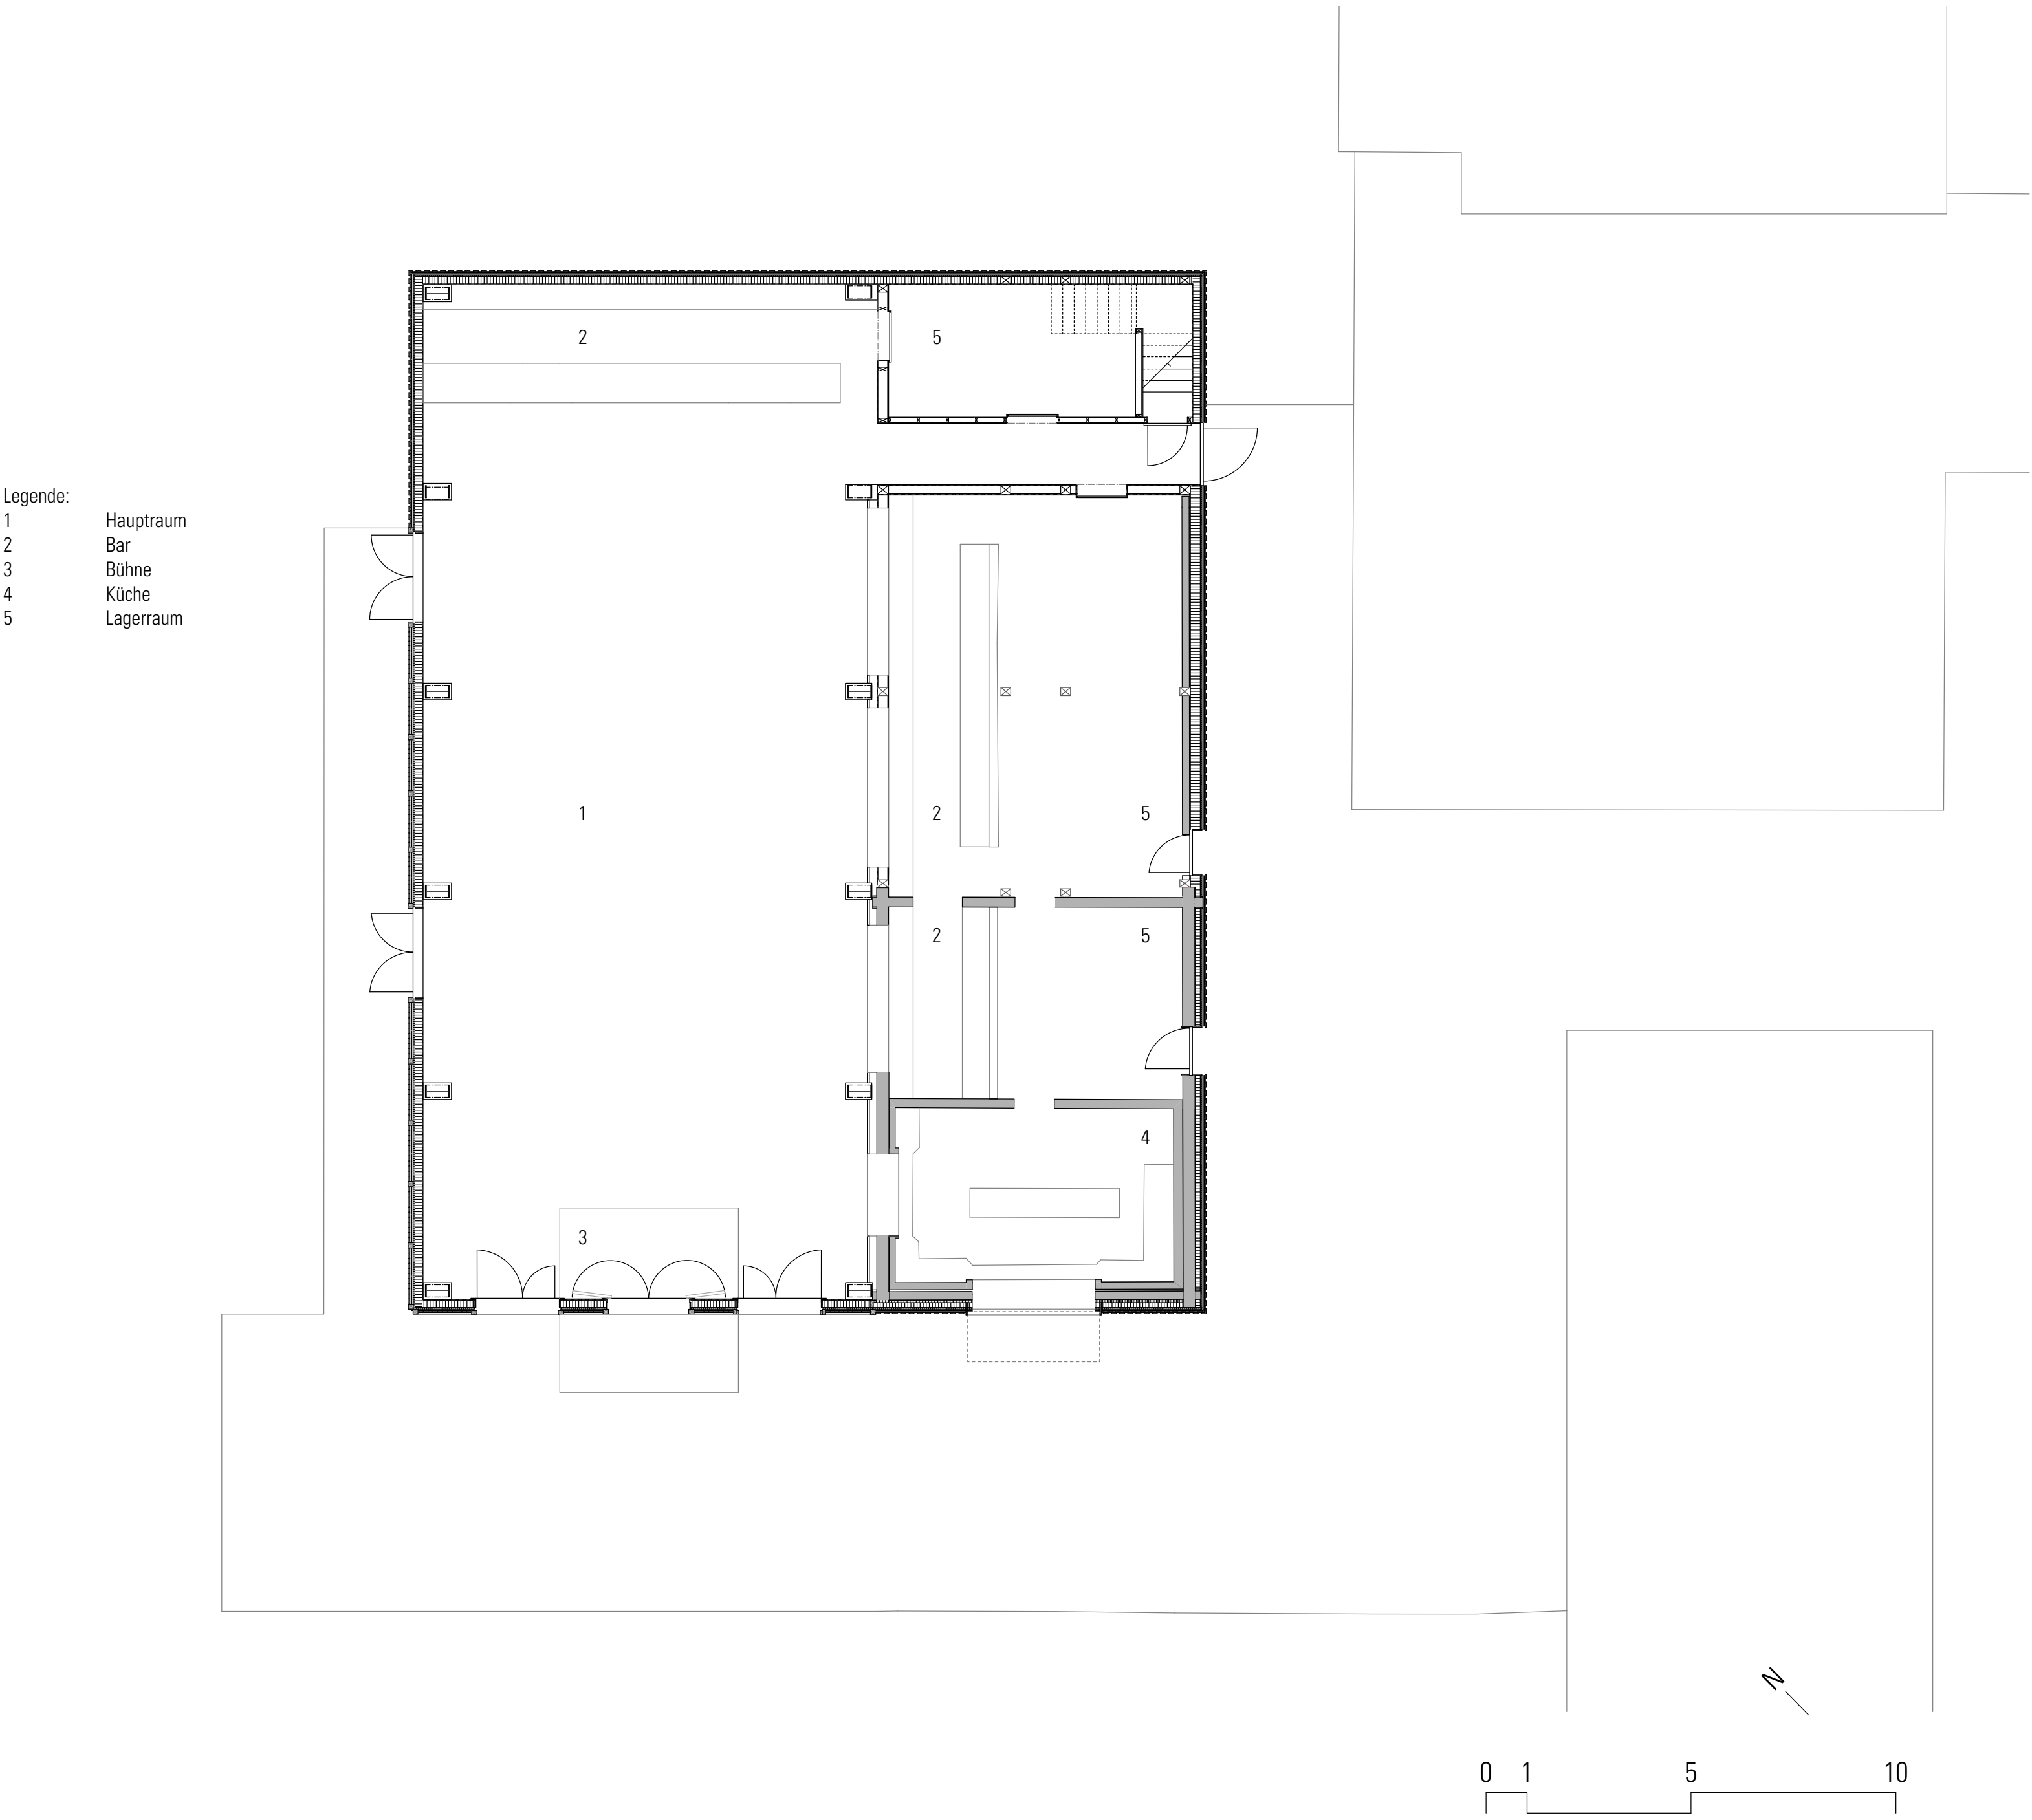

Situation 1:1000

