



élévation ech. 1/250

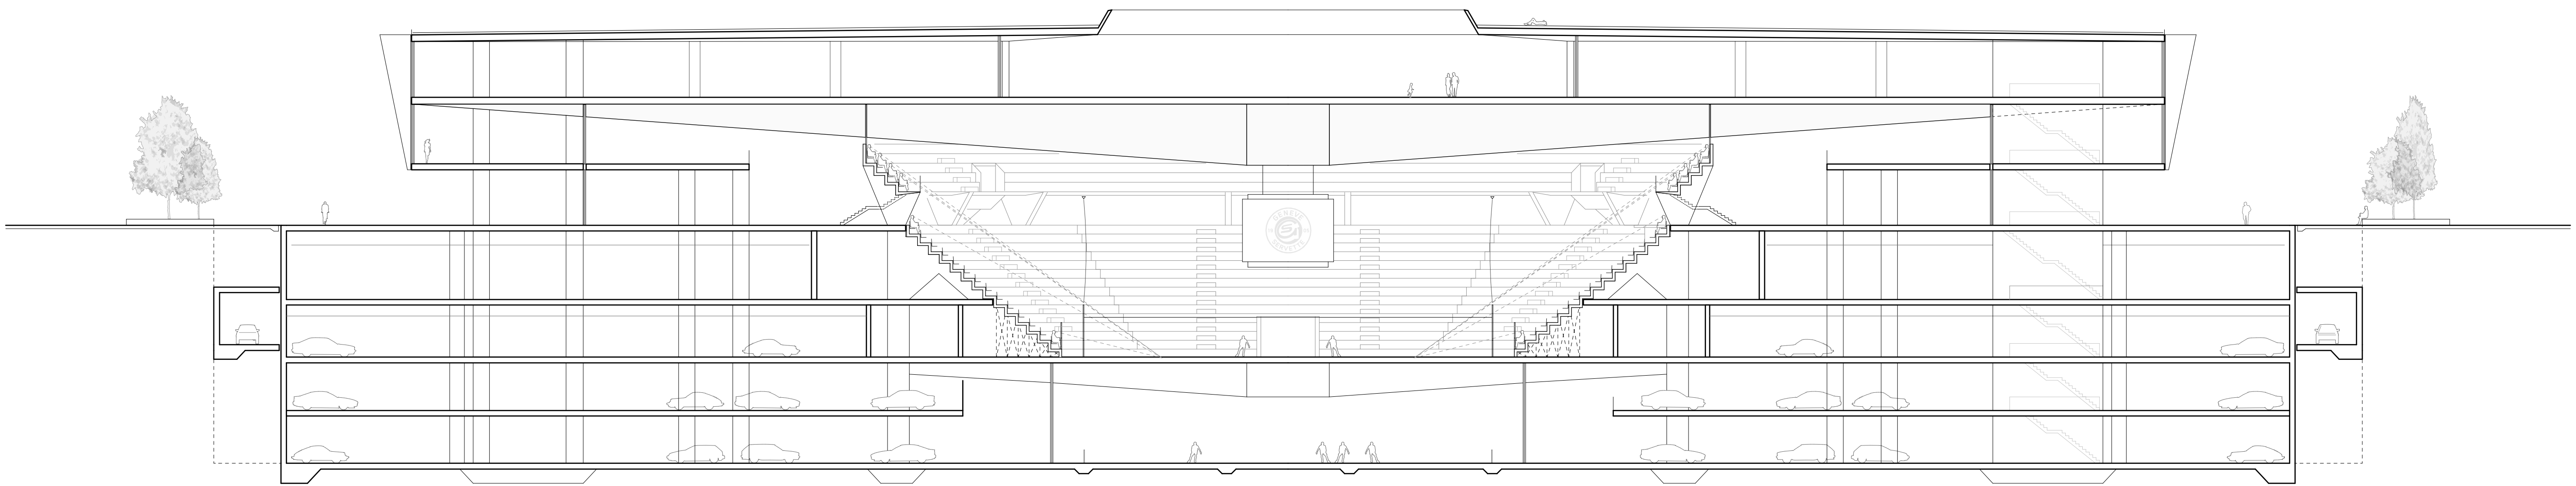

coupe transversale ech. 1/250

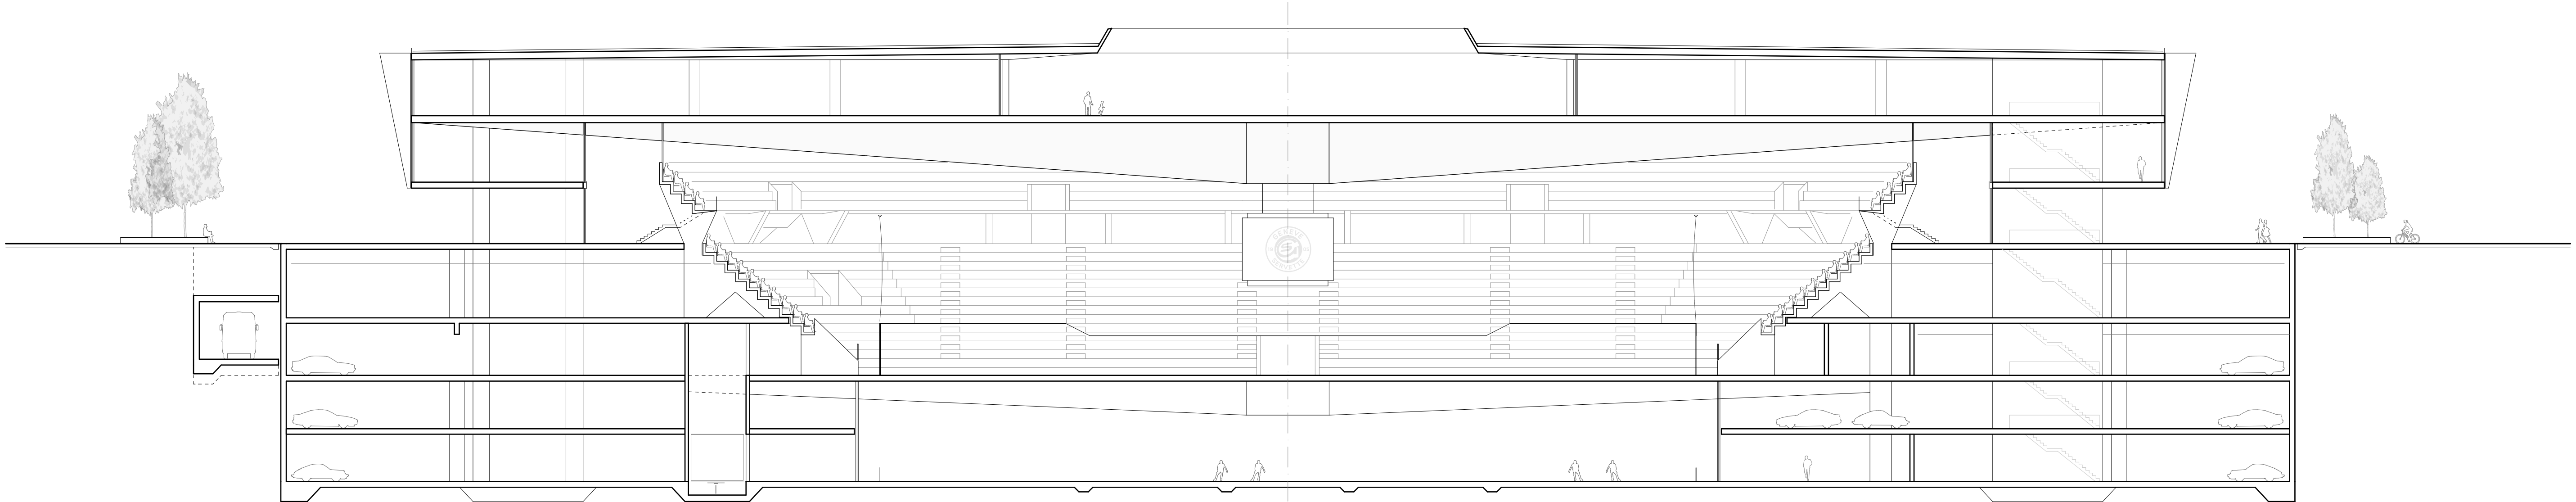

coupe longitudinale ech. 1/250