




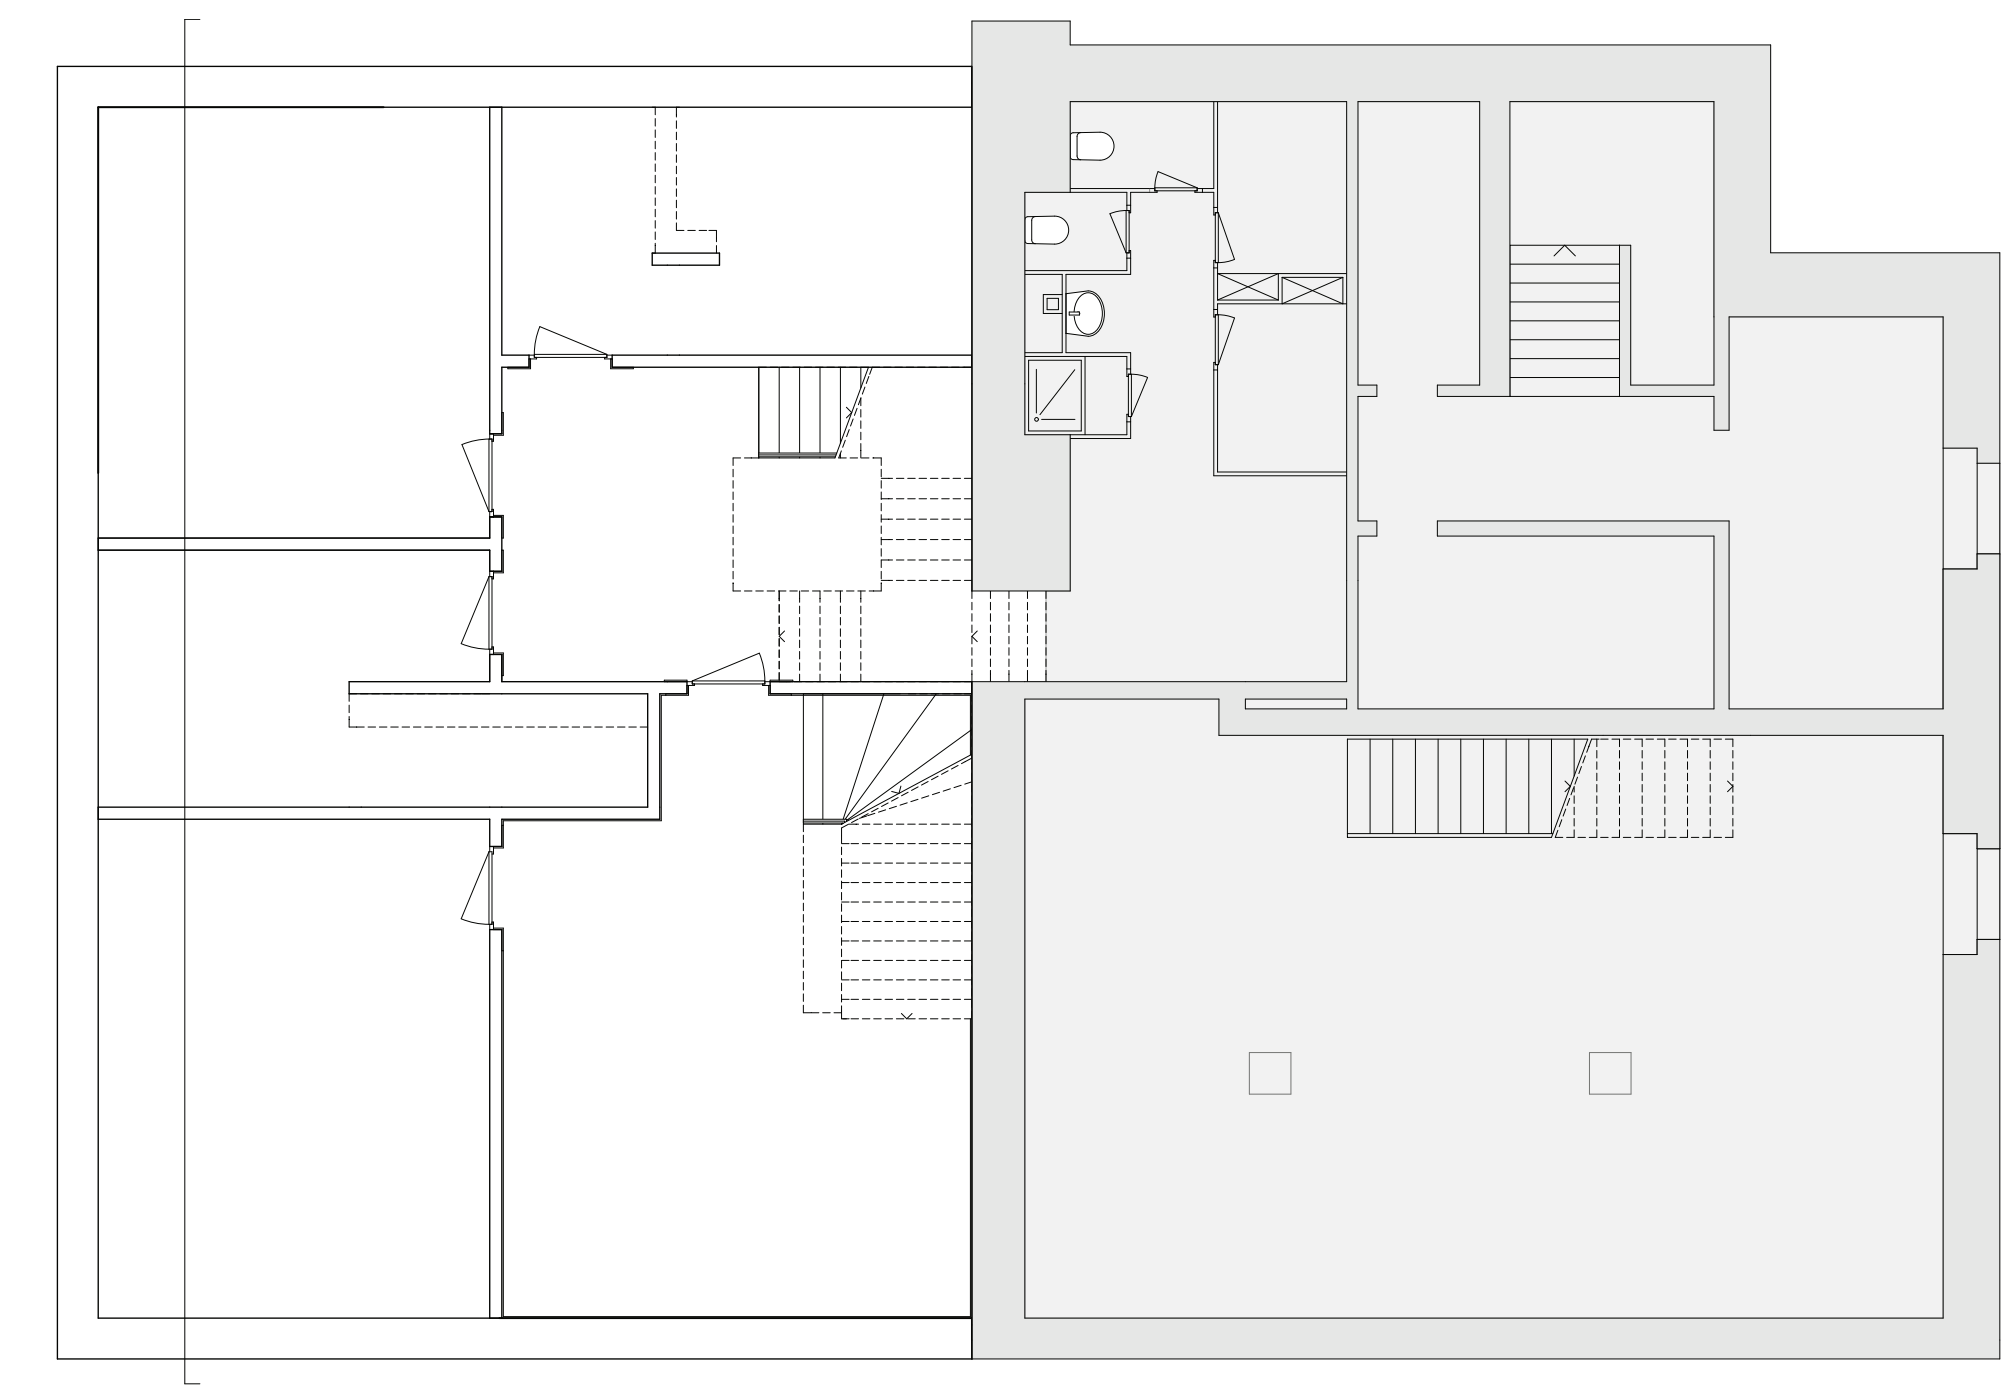

Grundriss Untergeschoss 1:100

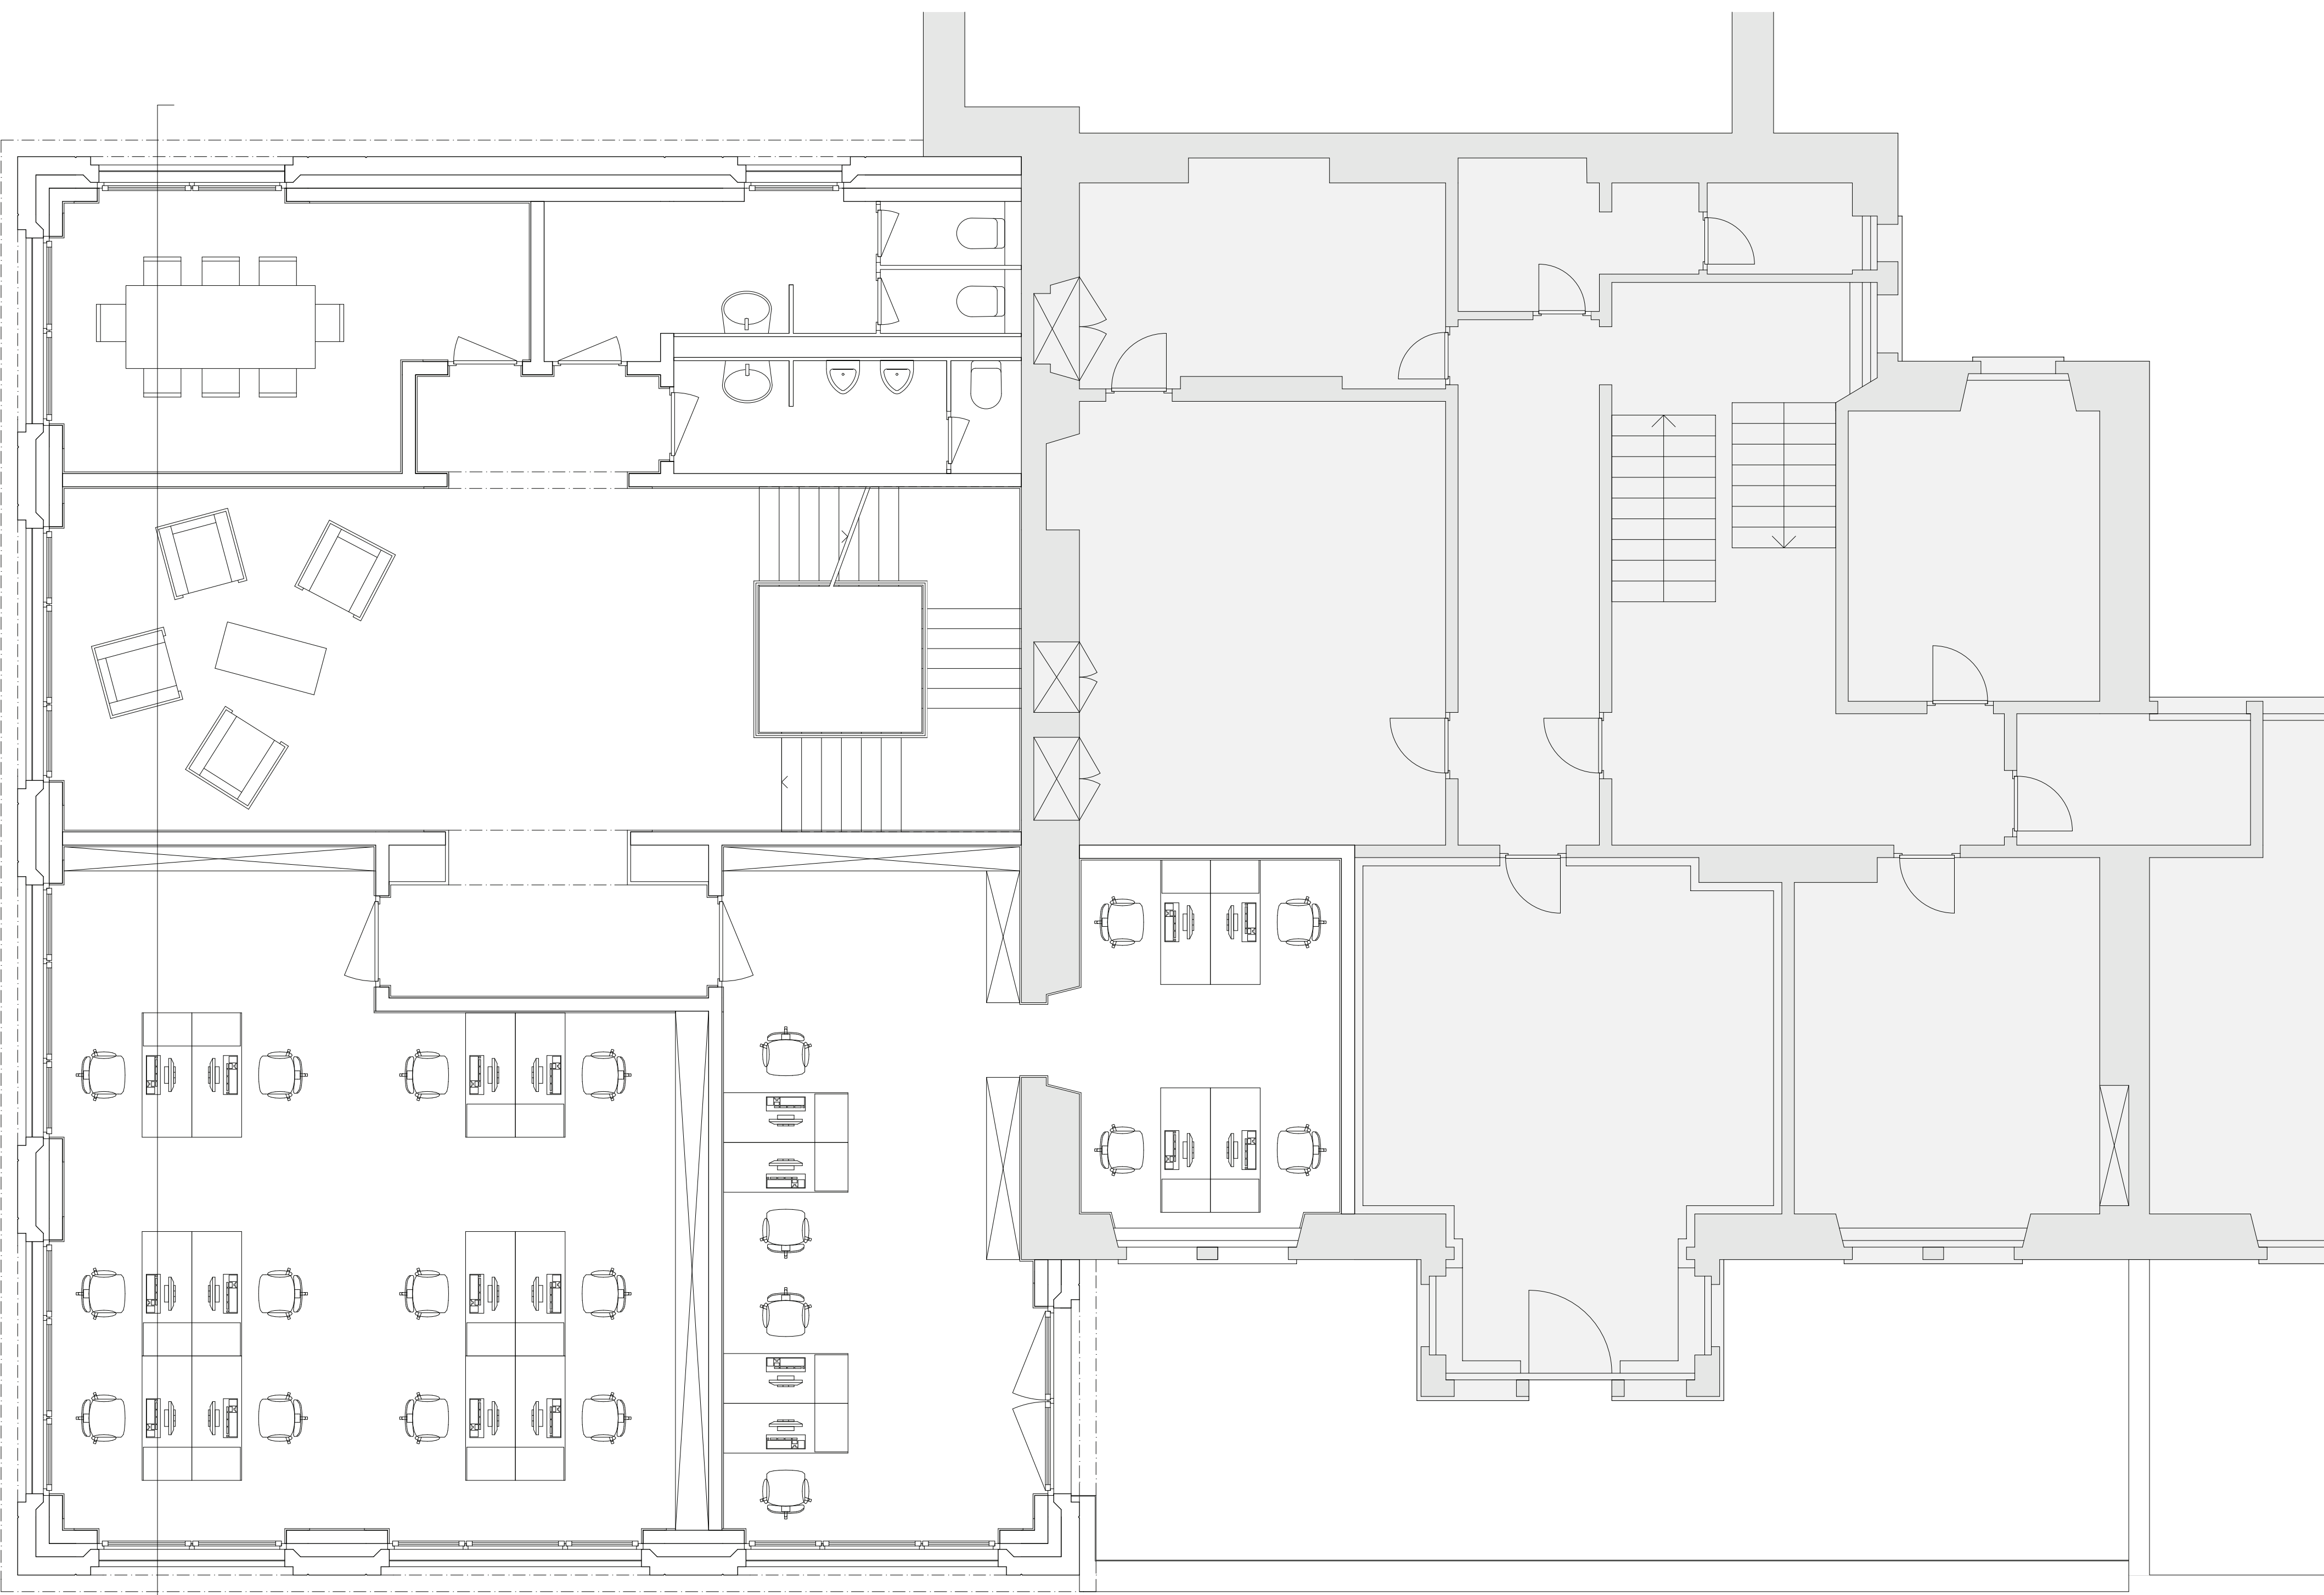

Grundriss Obergeschoss 1:50

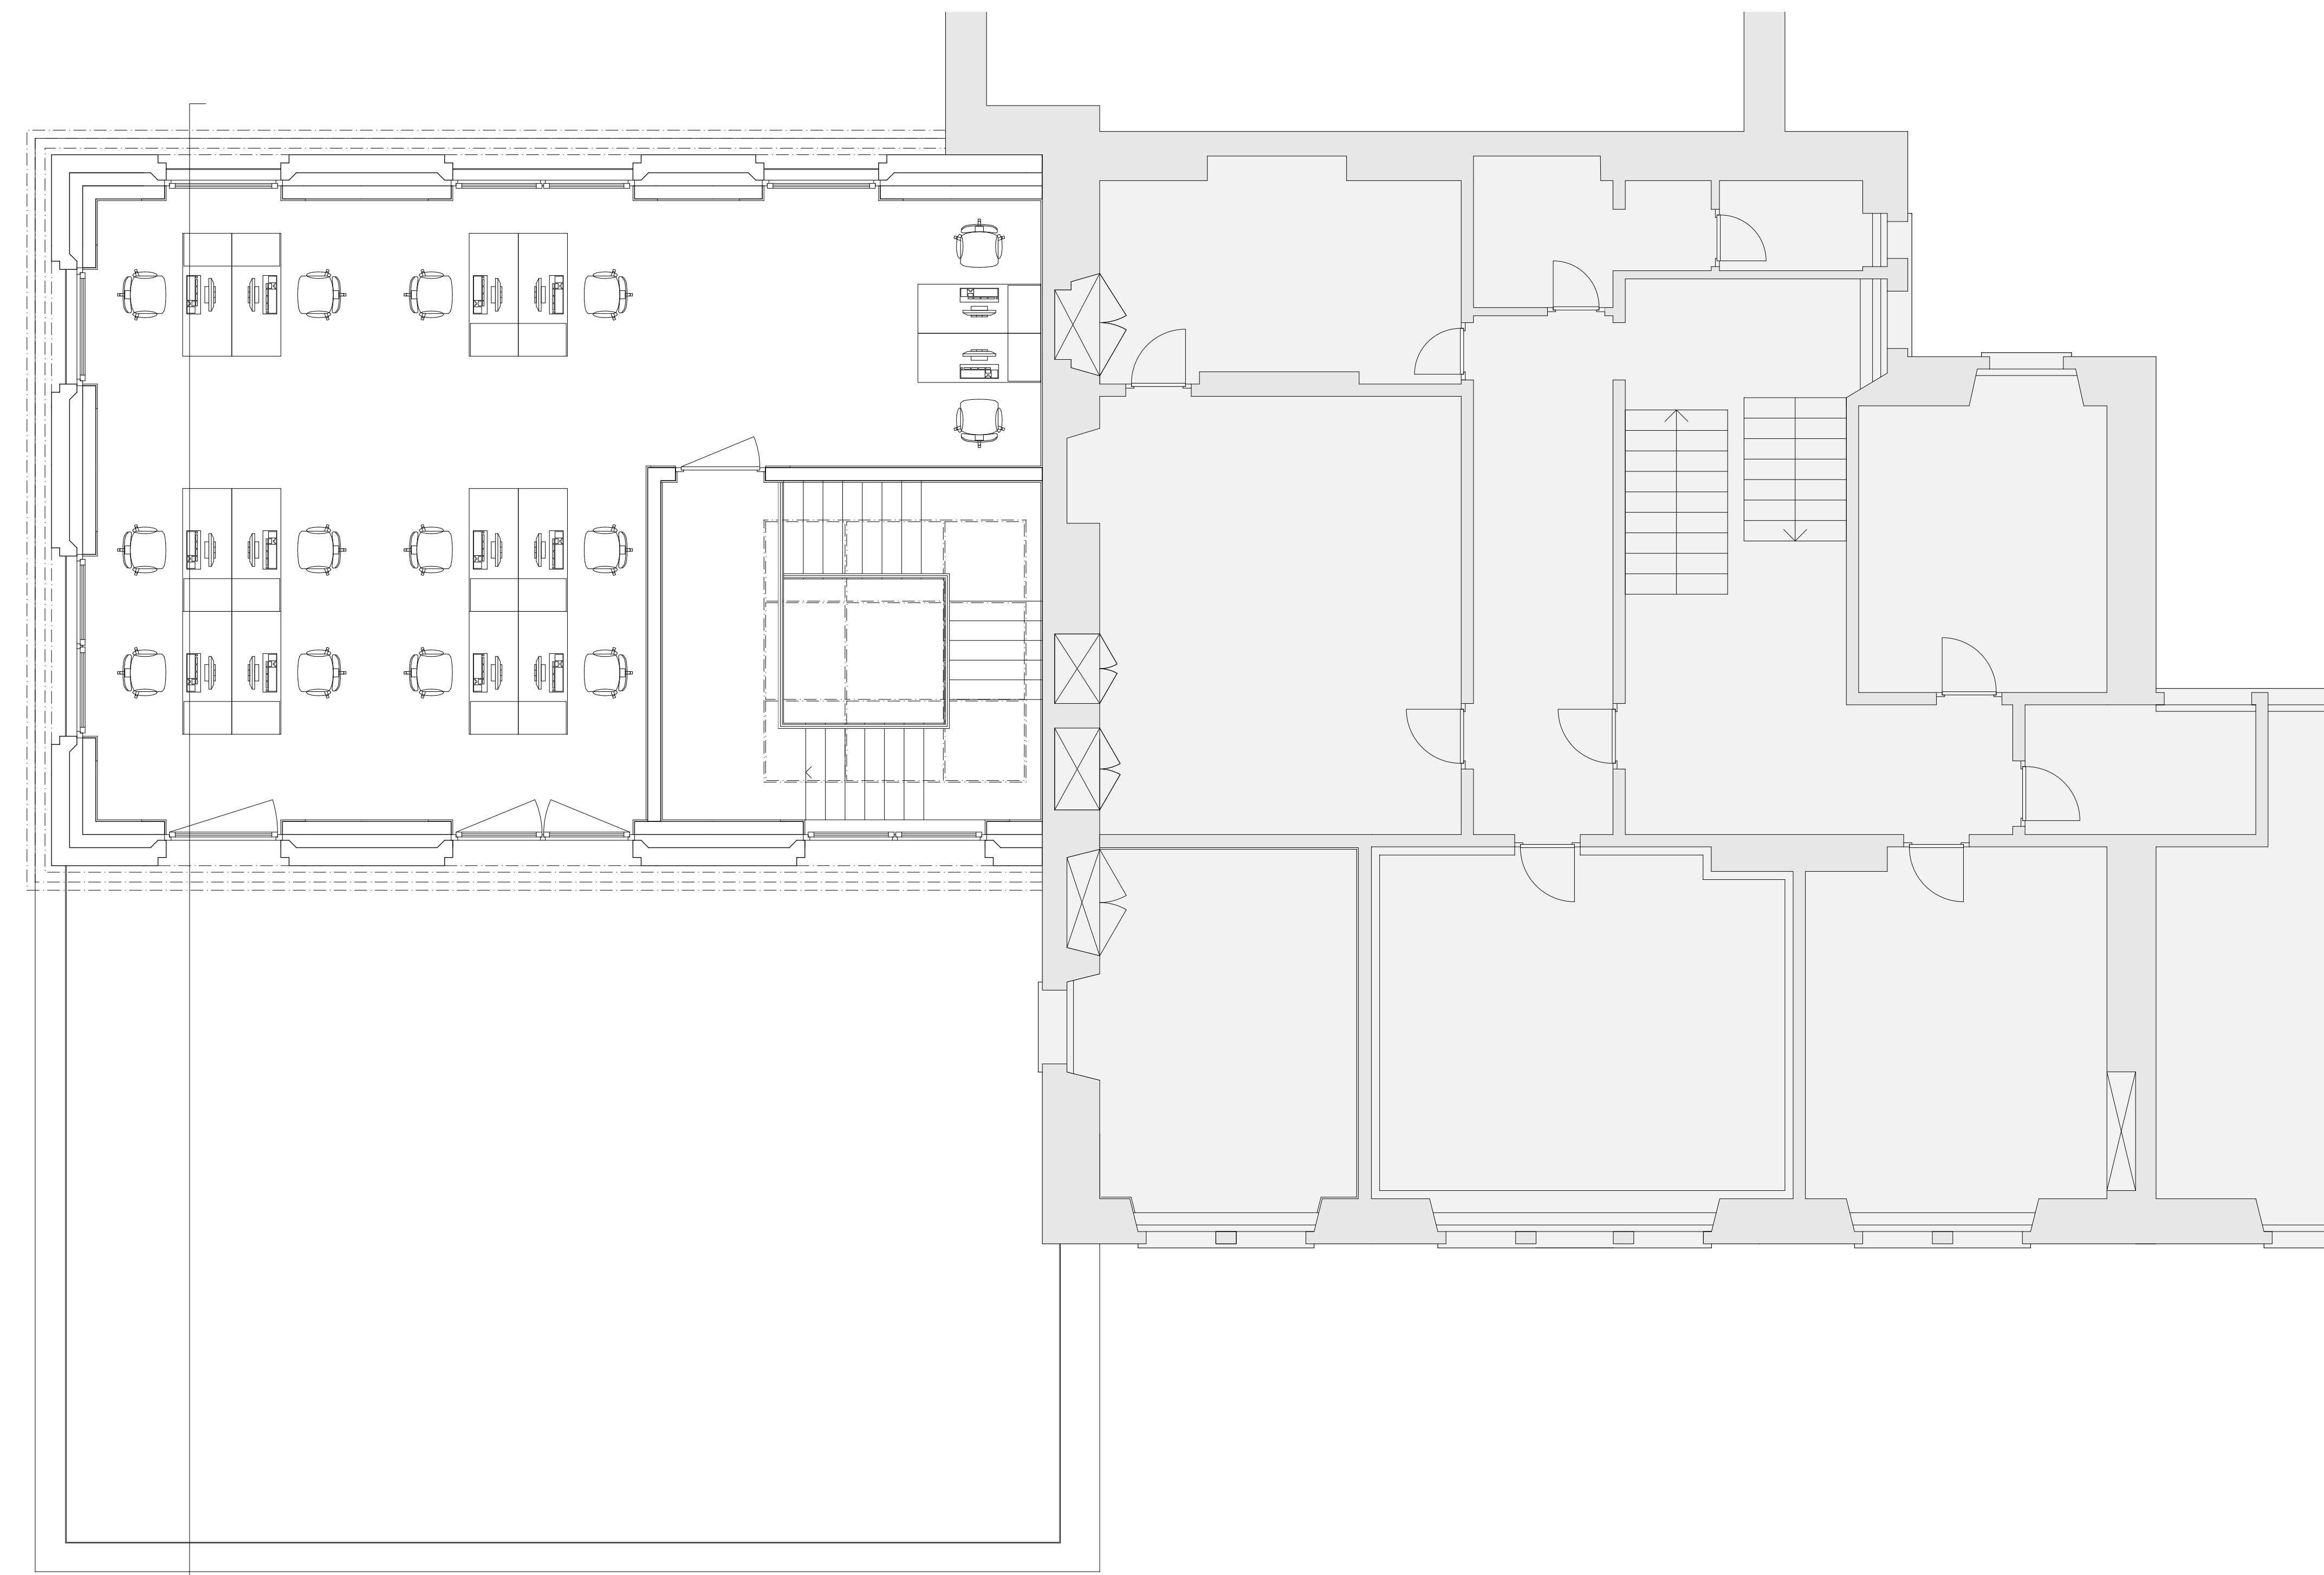

Grundriss Dachgeschoss 1:50