



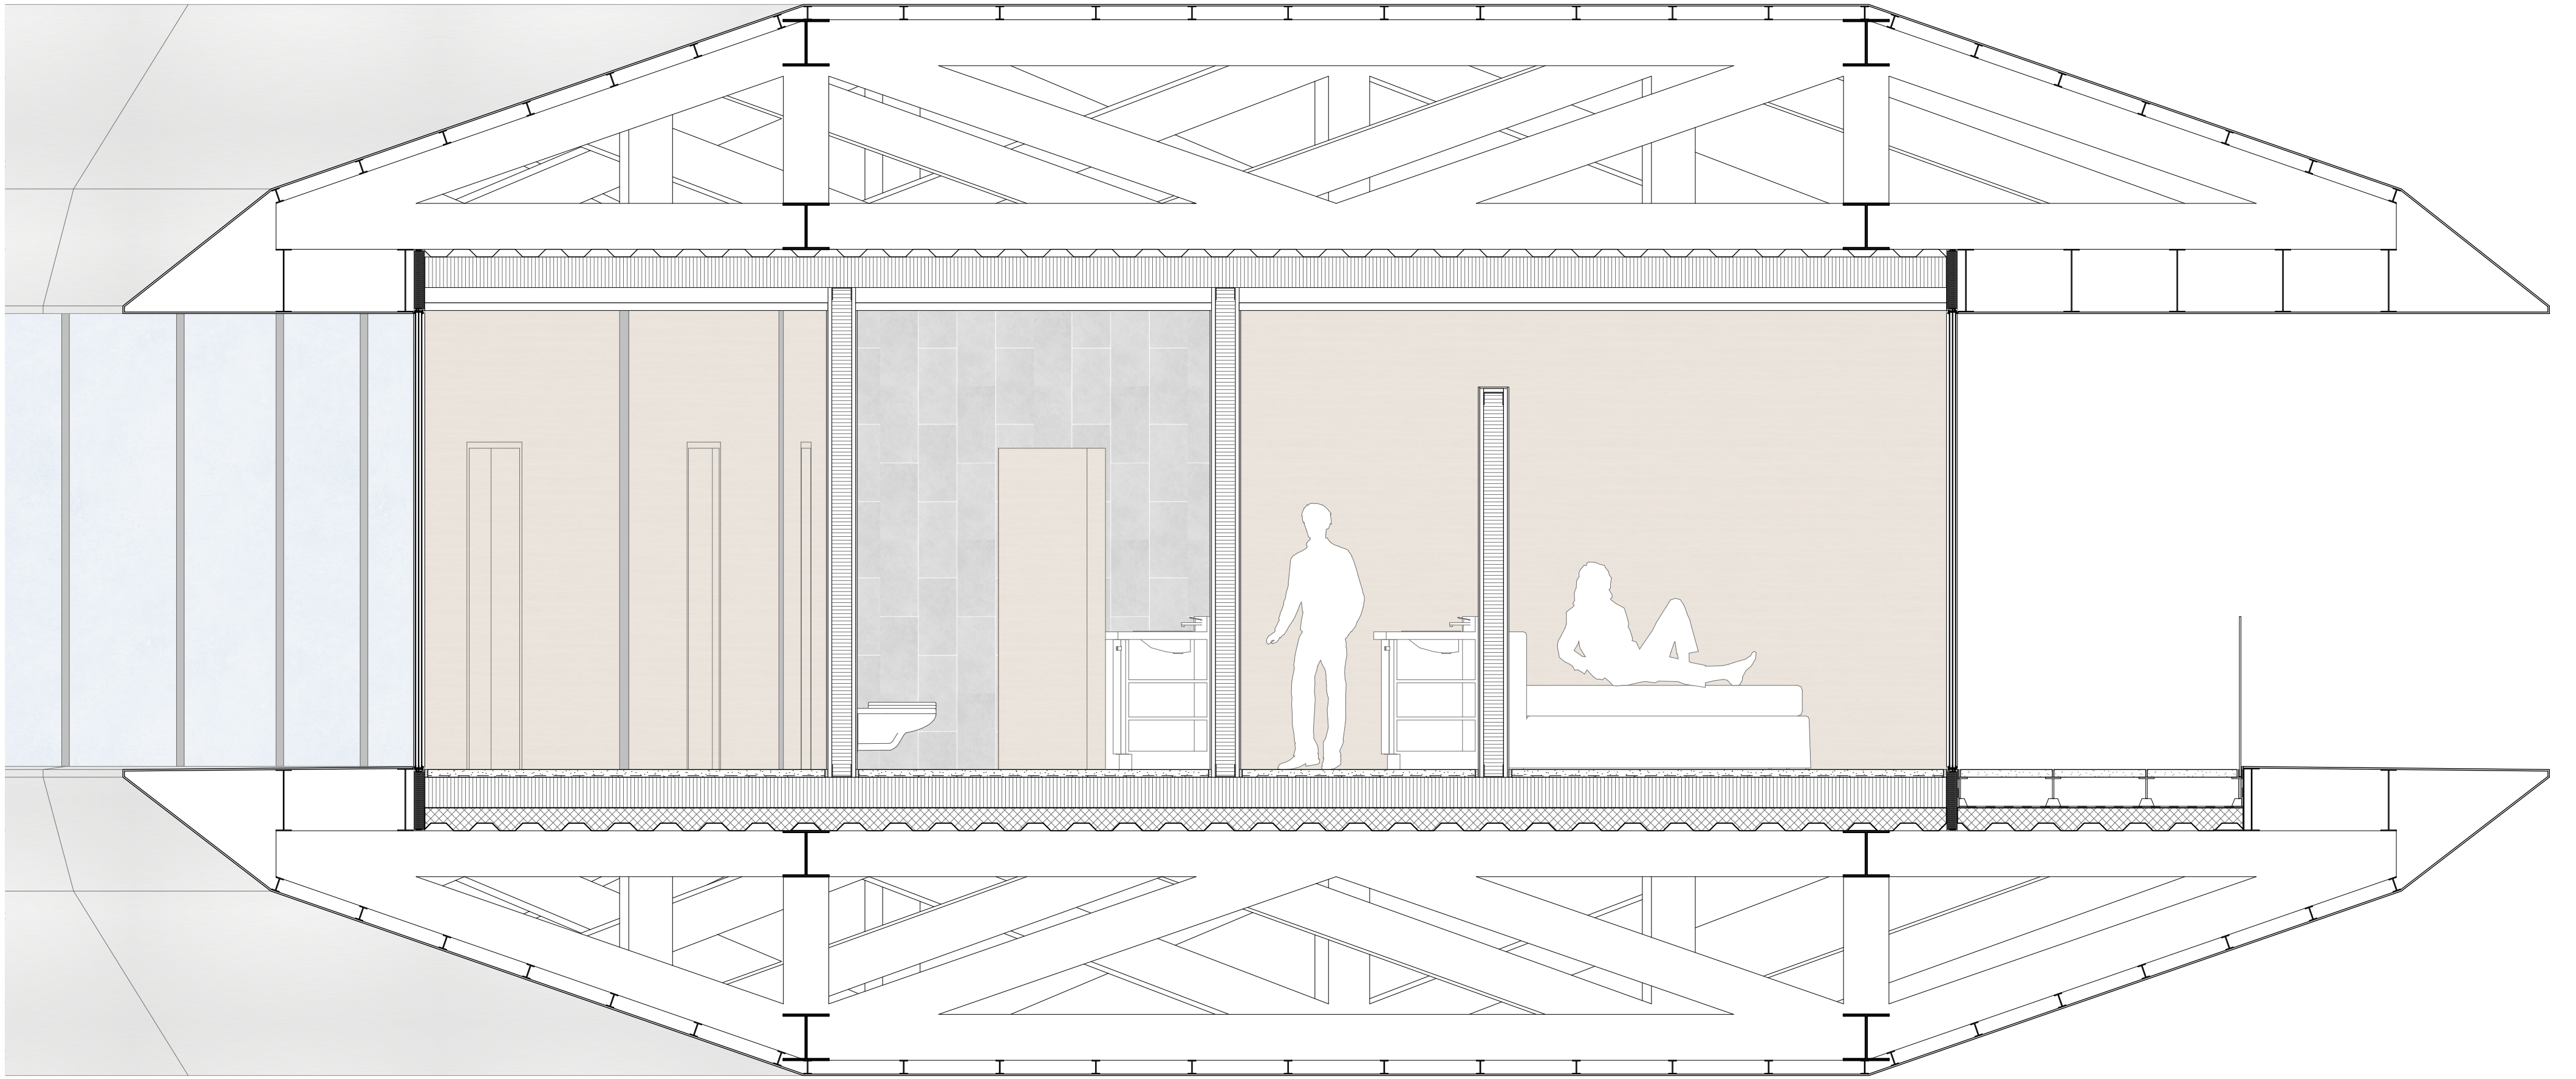

VUE CHAMBRE | 1/30

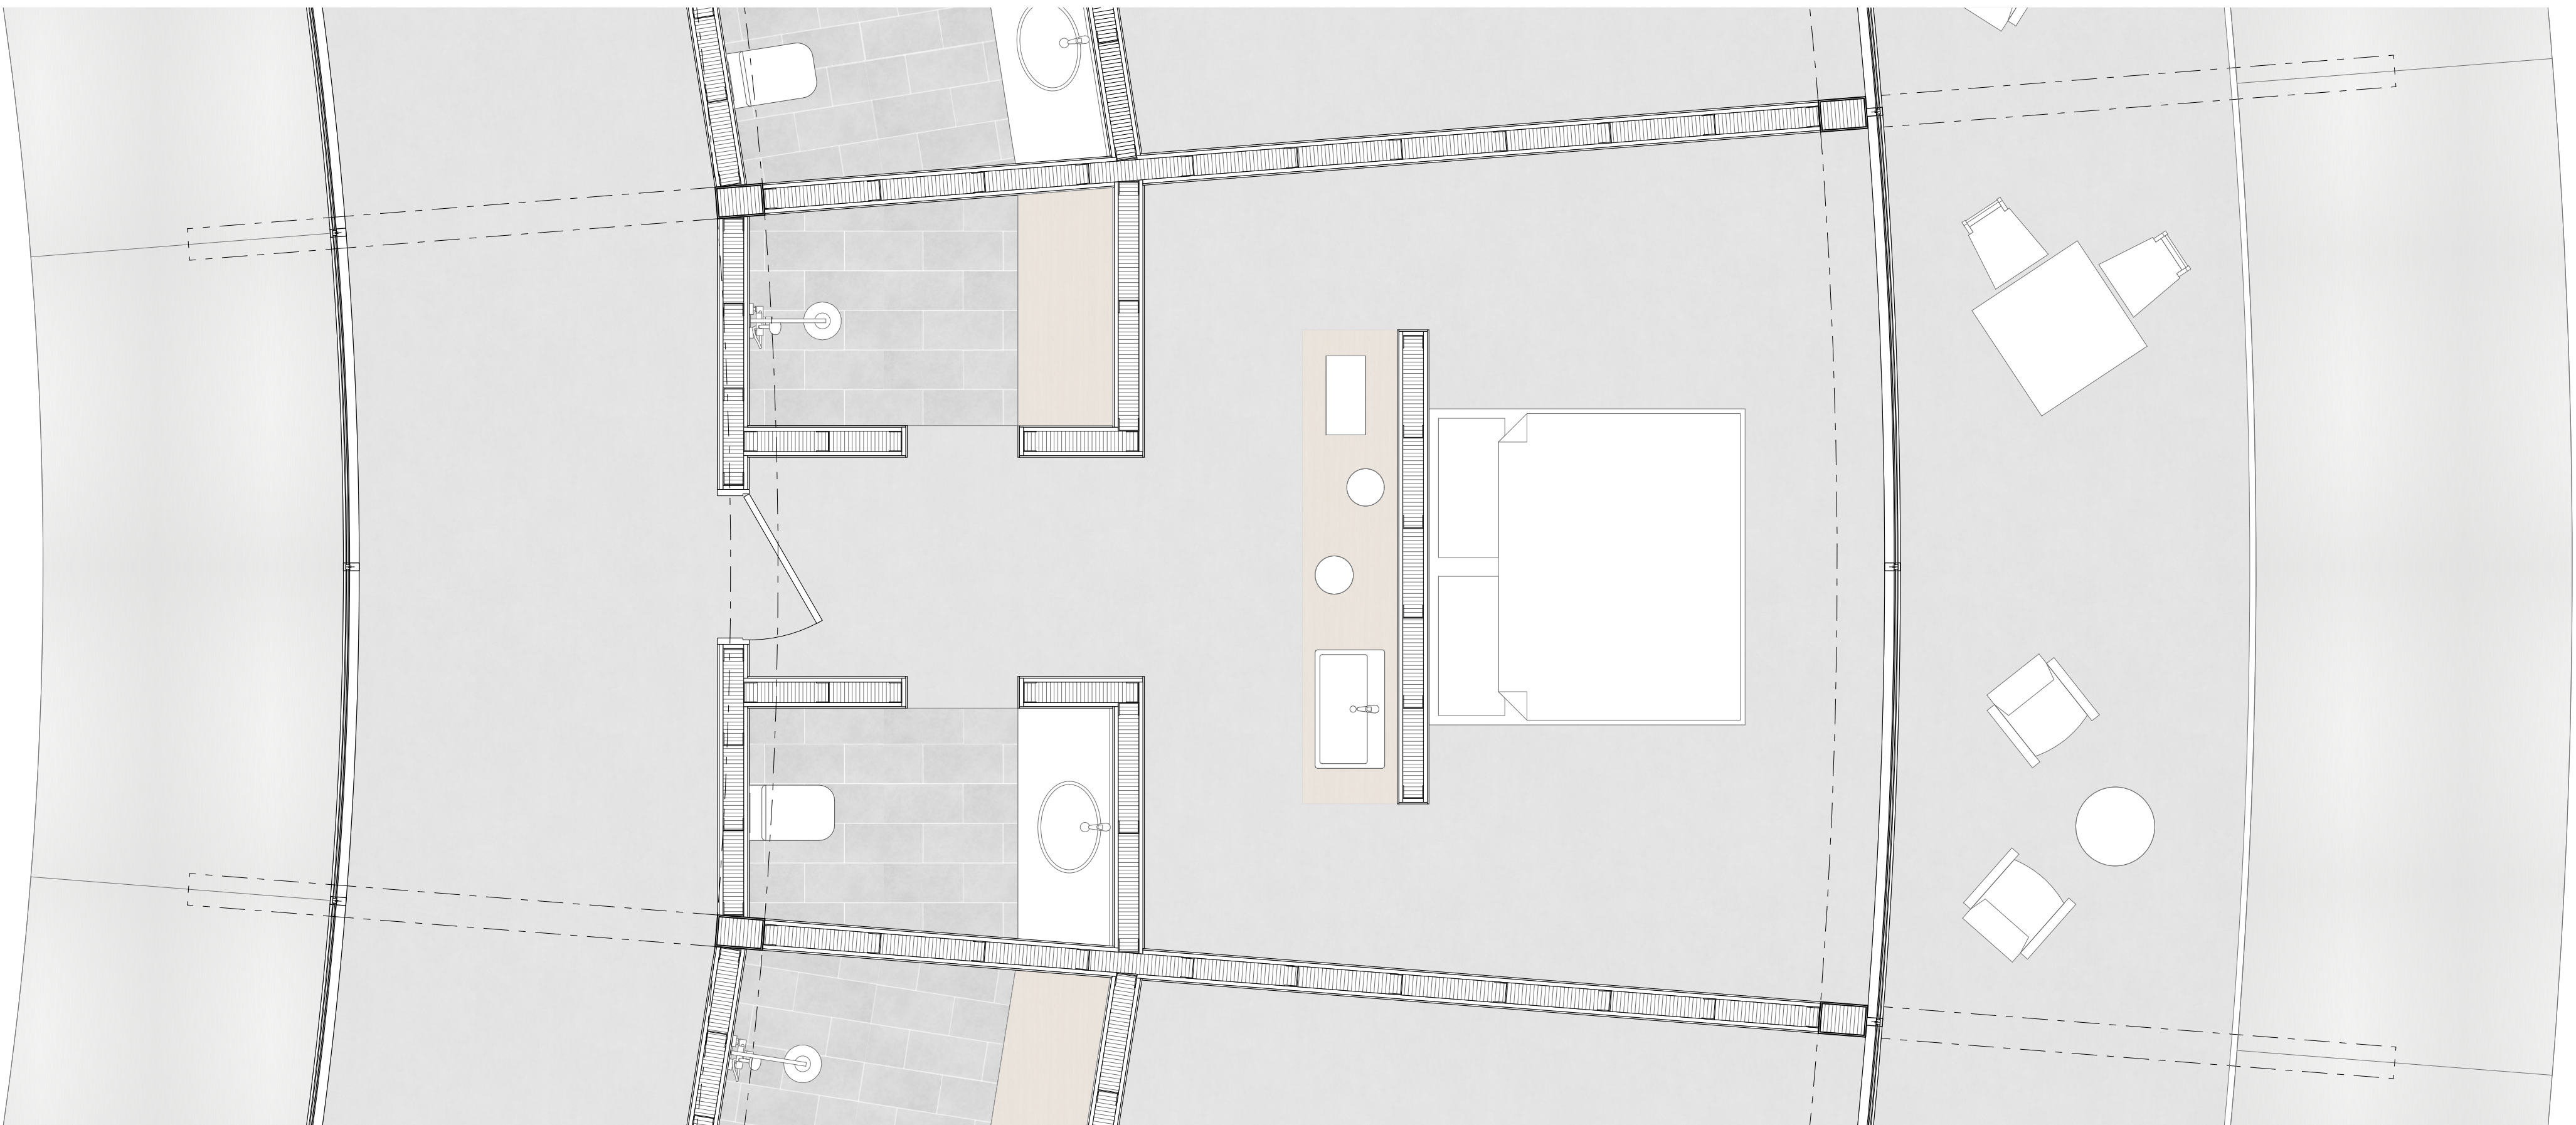

TRAVEE | 1/35