



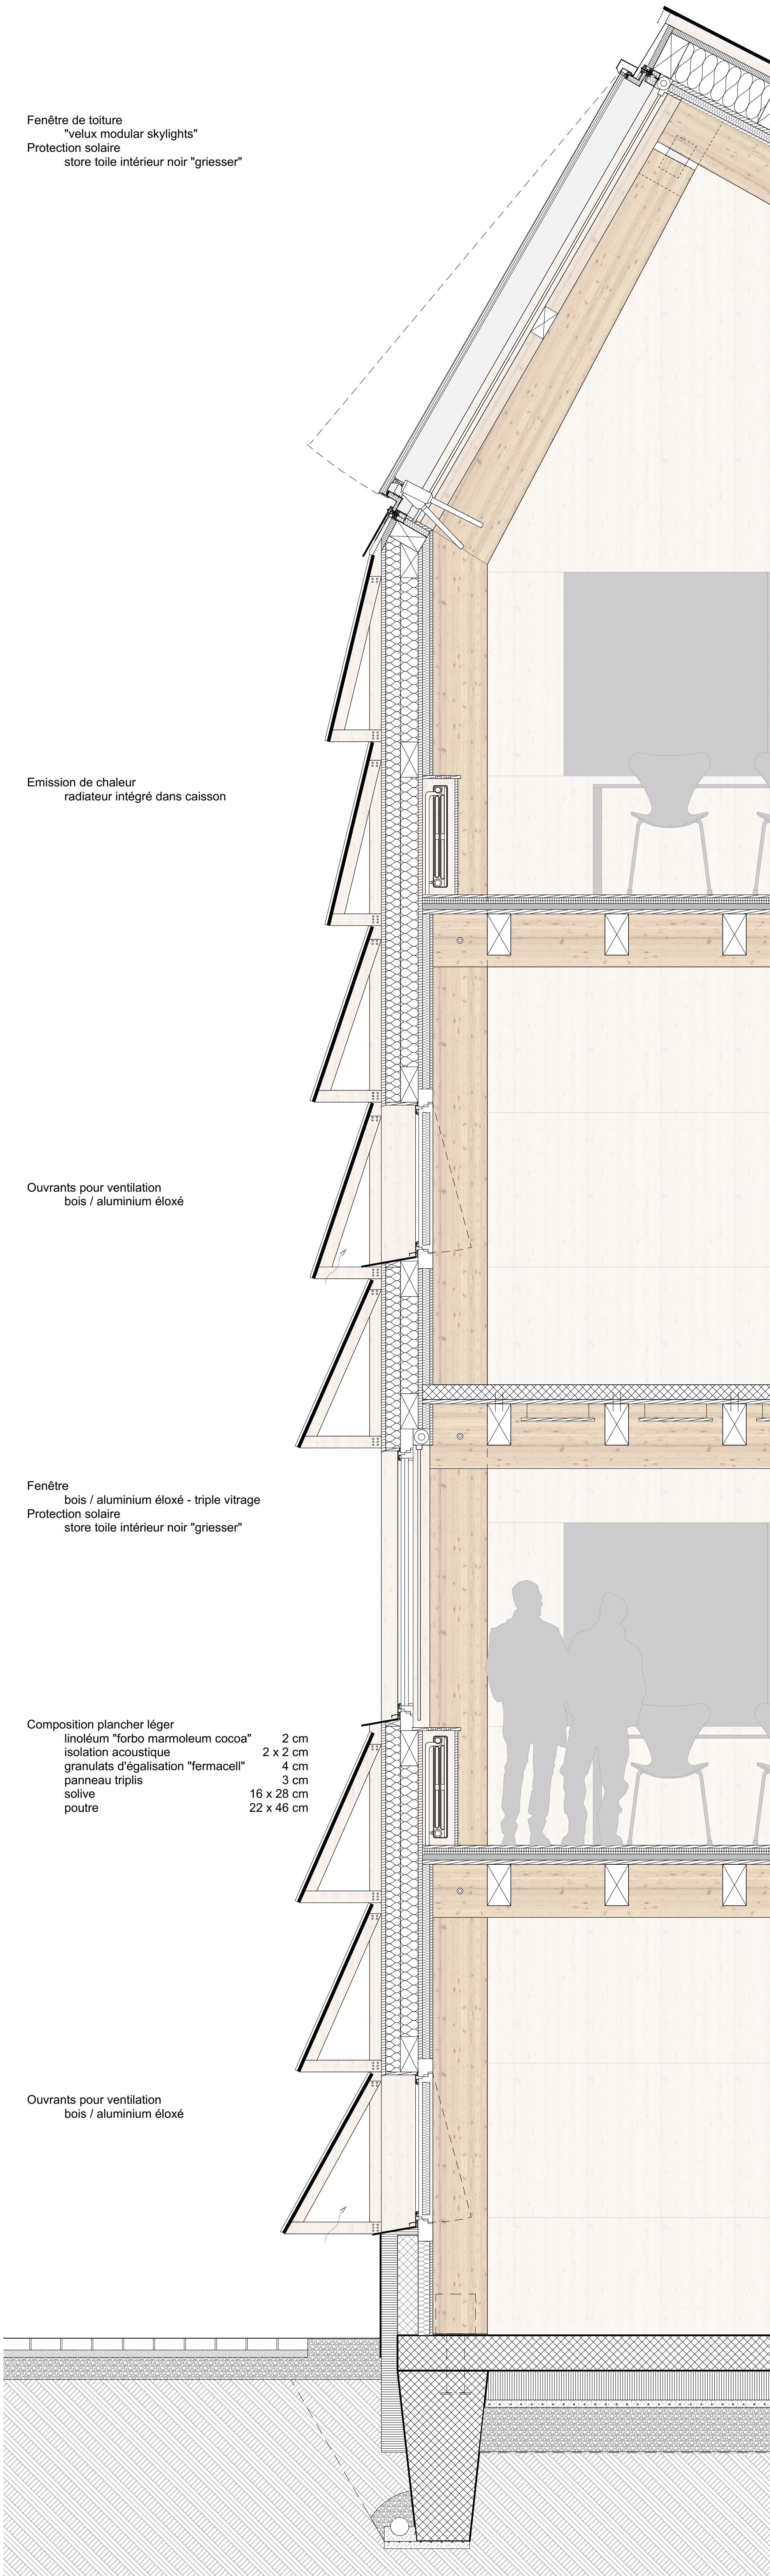


Façade Nord - 1:20

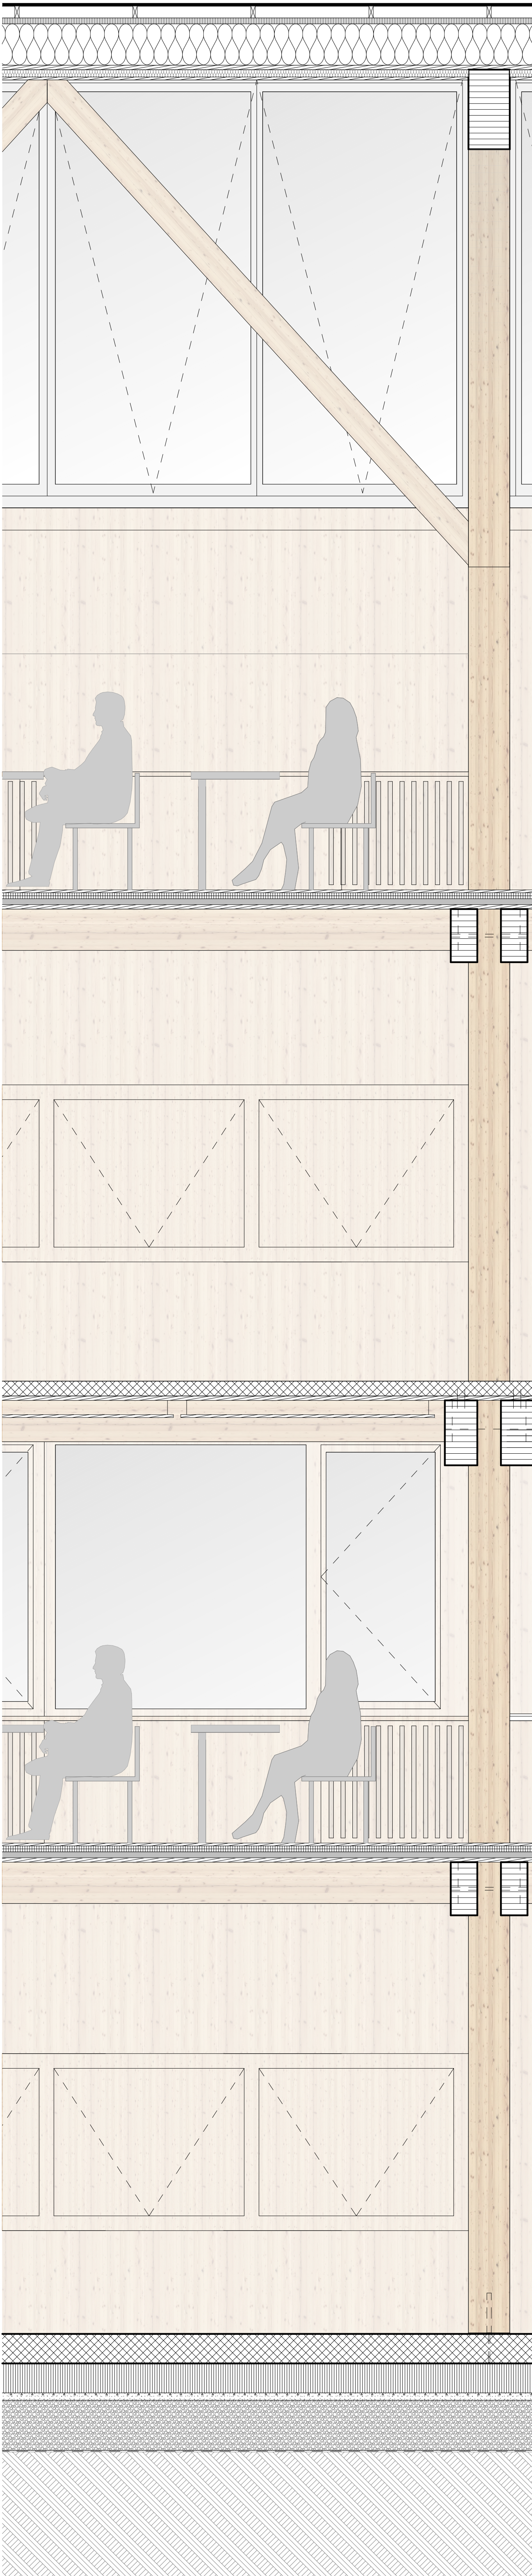

Travée Nord - 1:20



Vue intérieure - 1:20

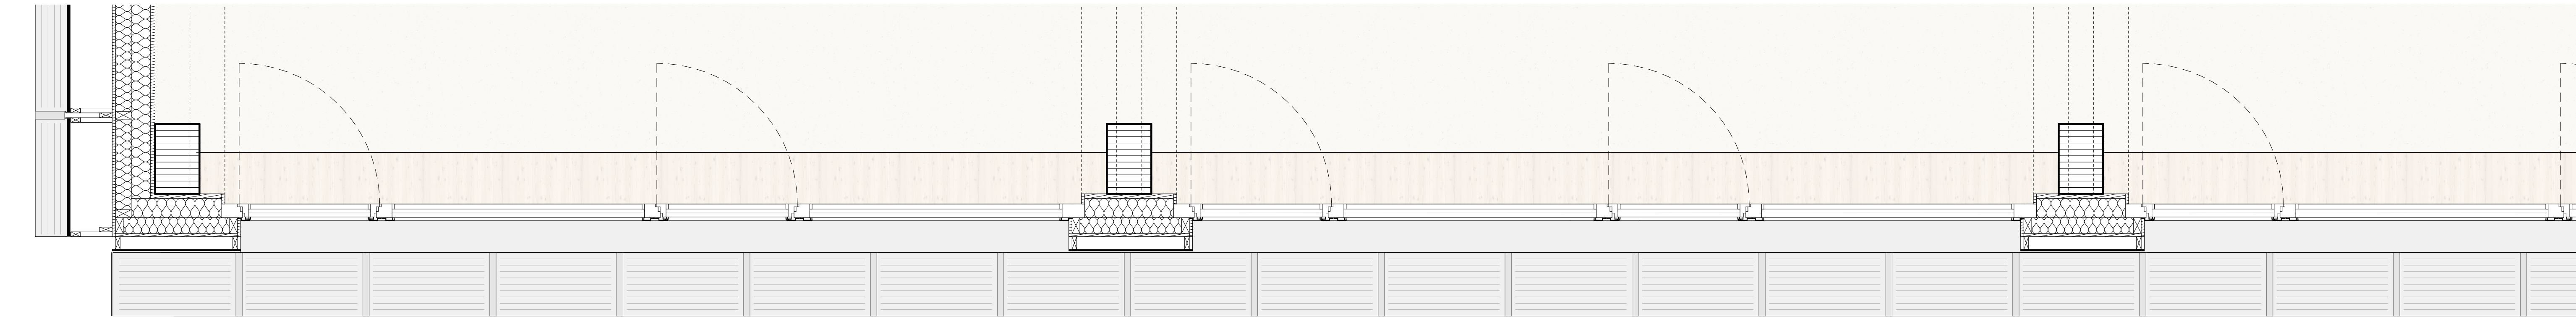

Plan 1er étage - 1:20