

M_1:100

Quartierstreff




EG

OG

Café

EG

OG

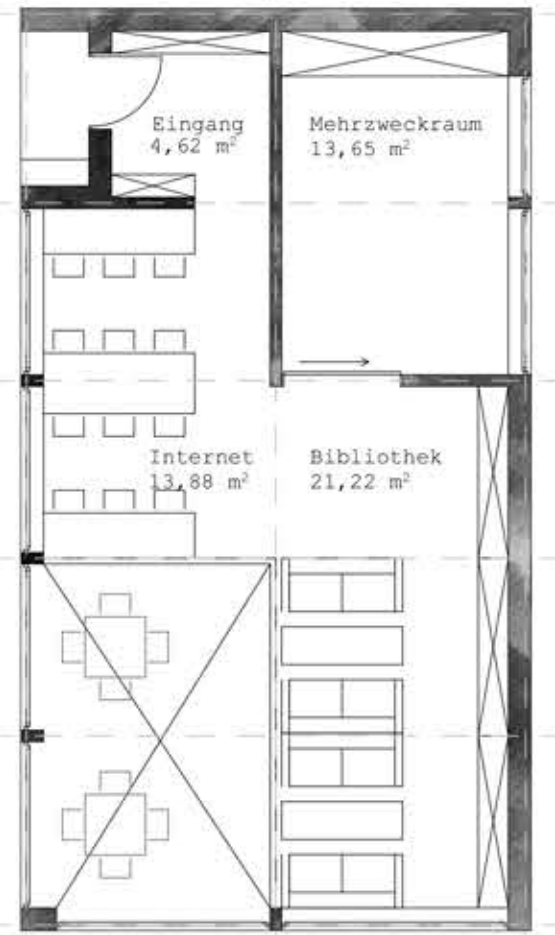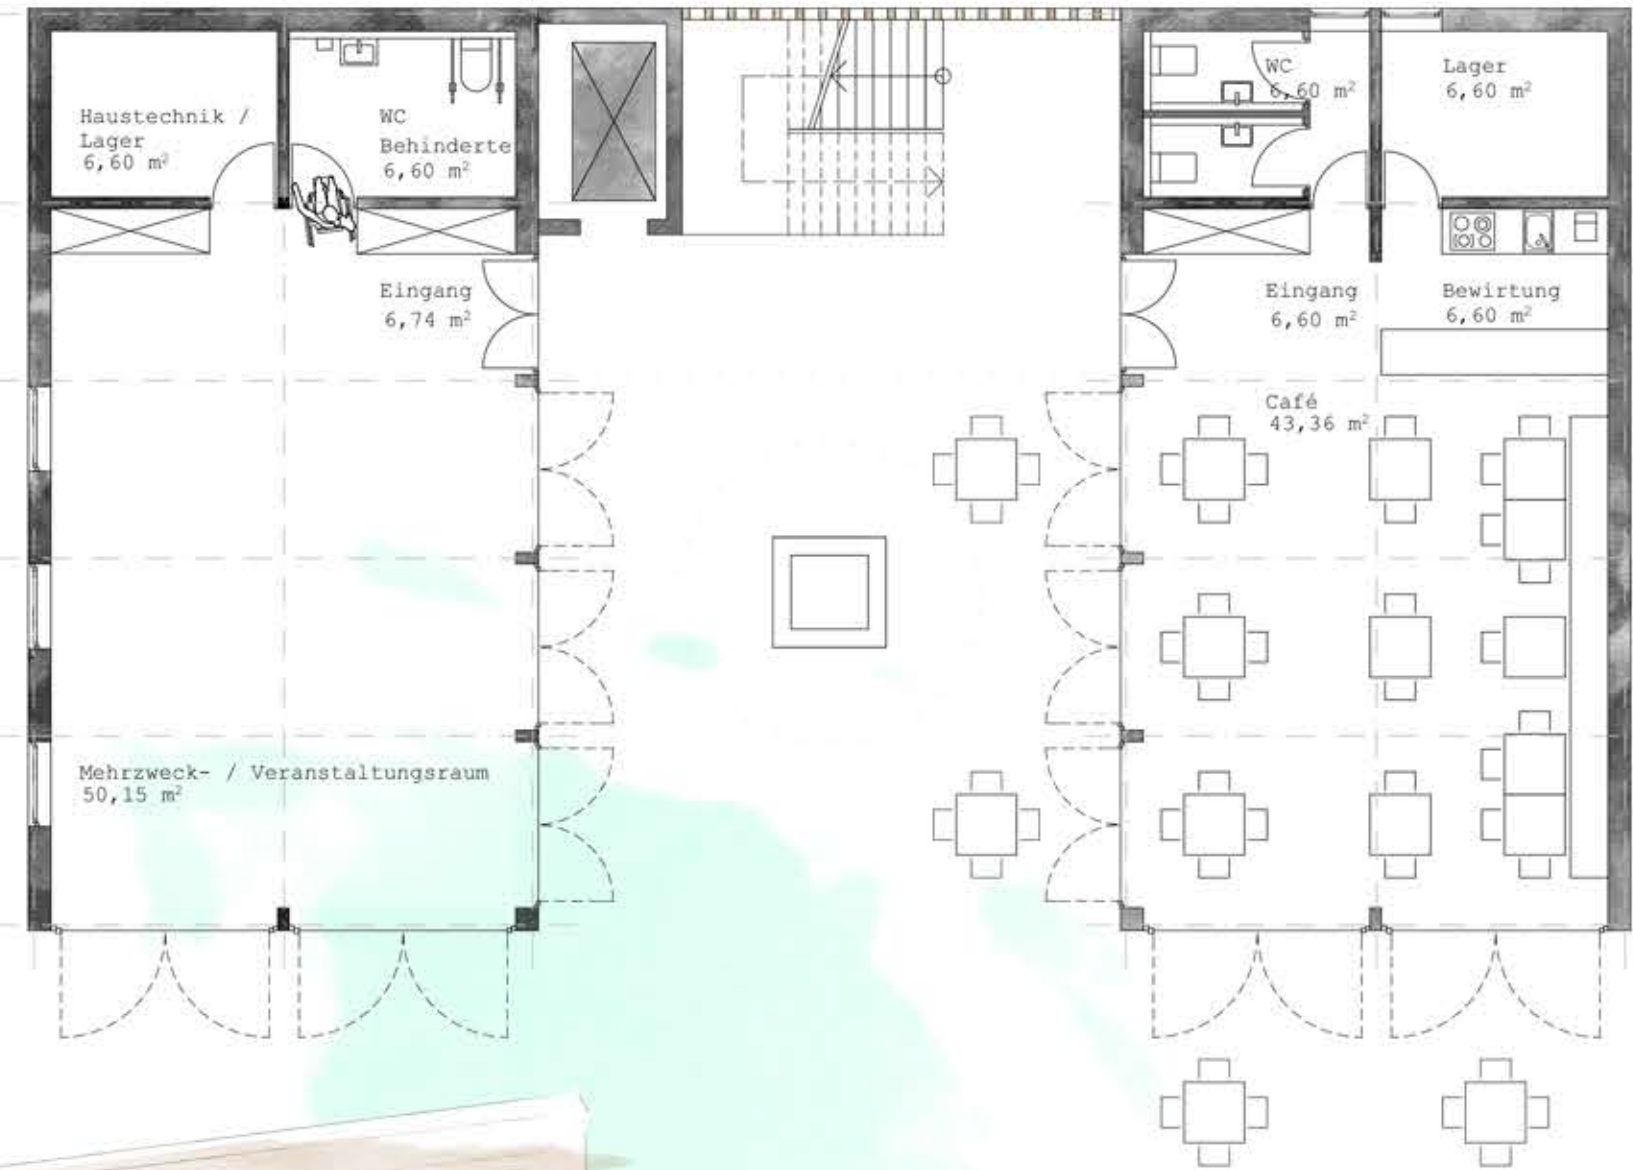
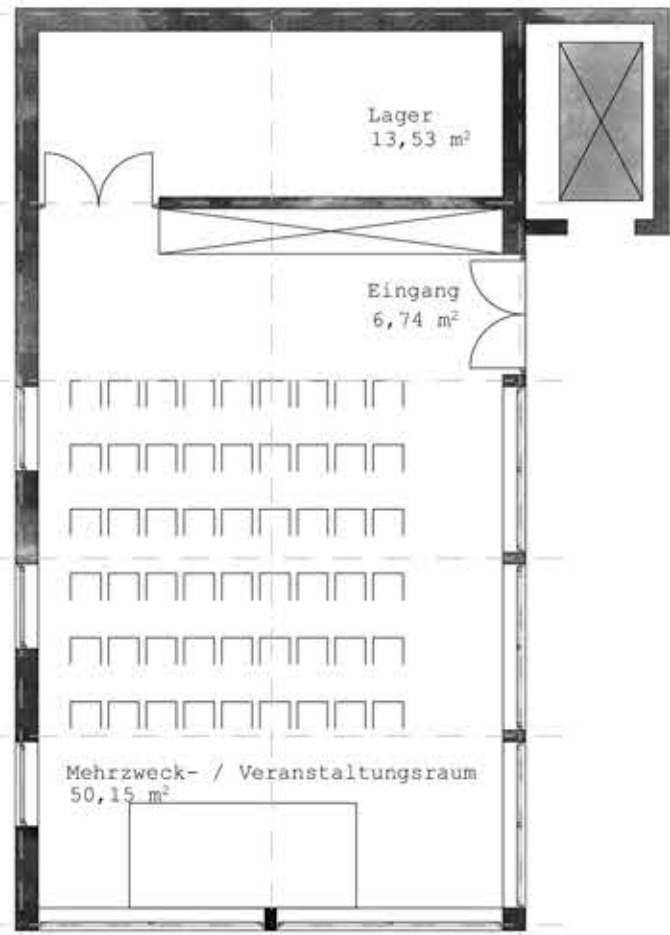


Bindeglied zwischen Gemeinschaftsunterkunft und städtischem Umfeld ist ein Quartierstreff.

Barrierefrei



M_1:100

Eingang mittig

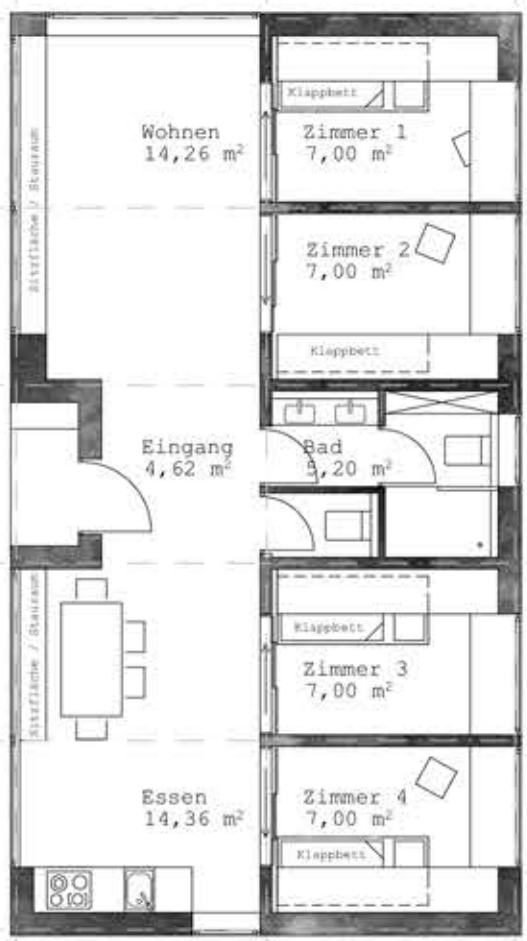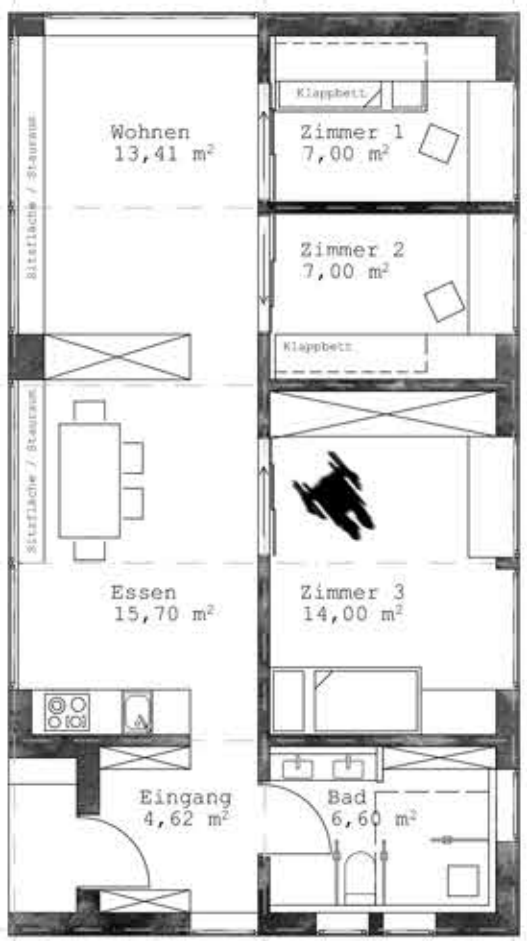

Es entsteht ein kontinuierlicher, gemeinschaftlicher Freiraum zwischen den Häusern.

Räume des Miteinanders

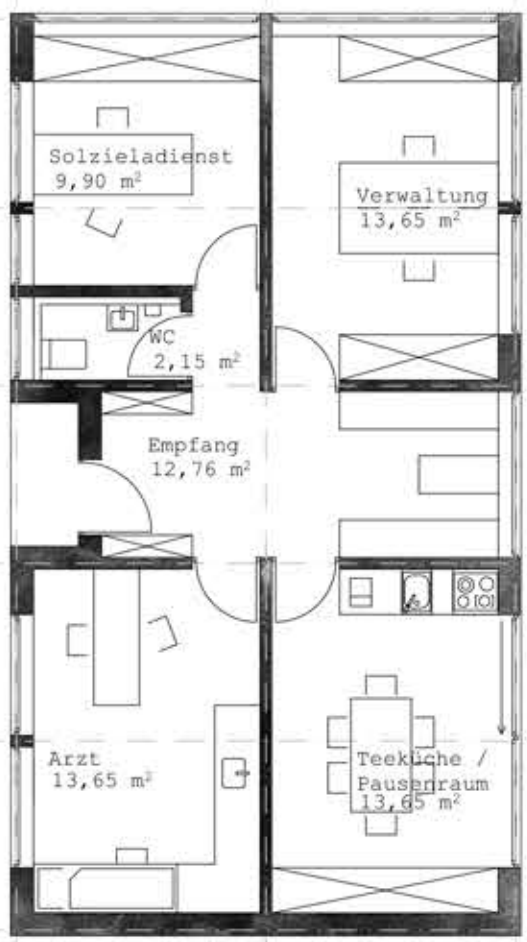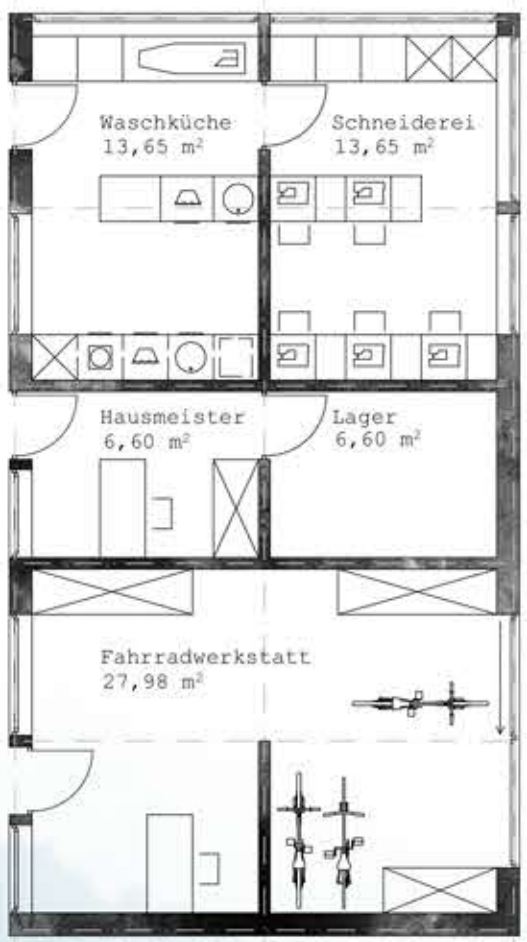

B_B

M_1:200