


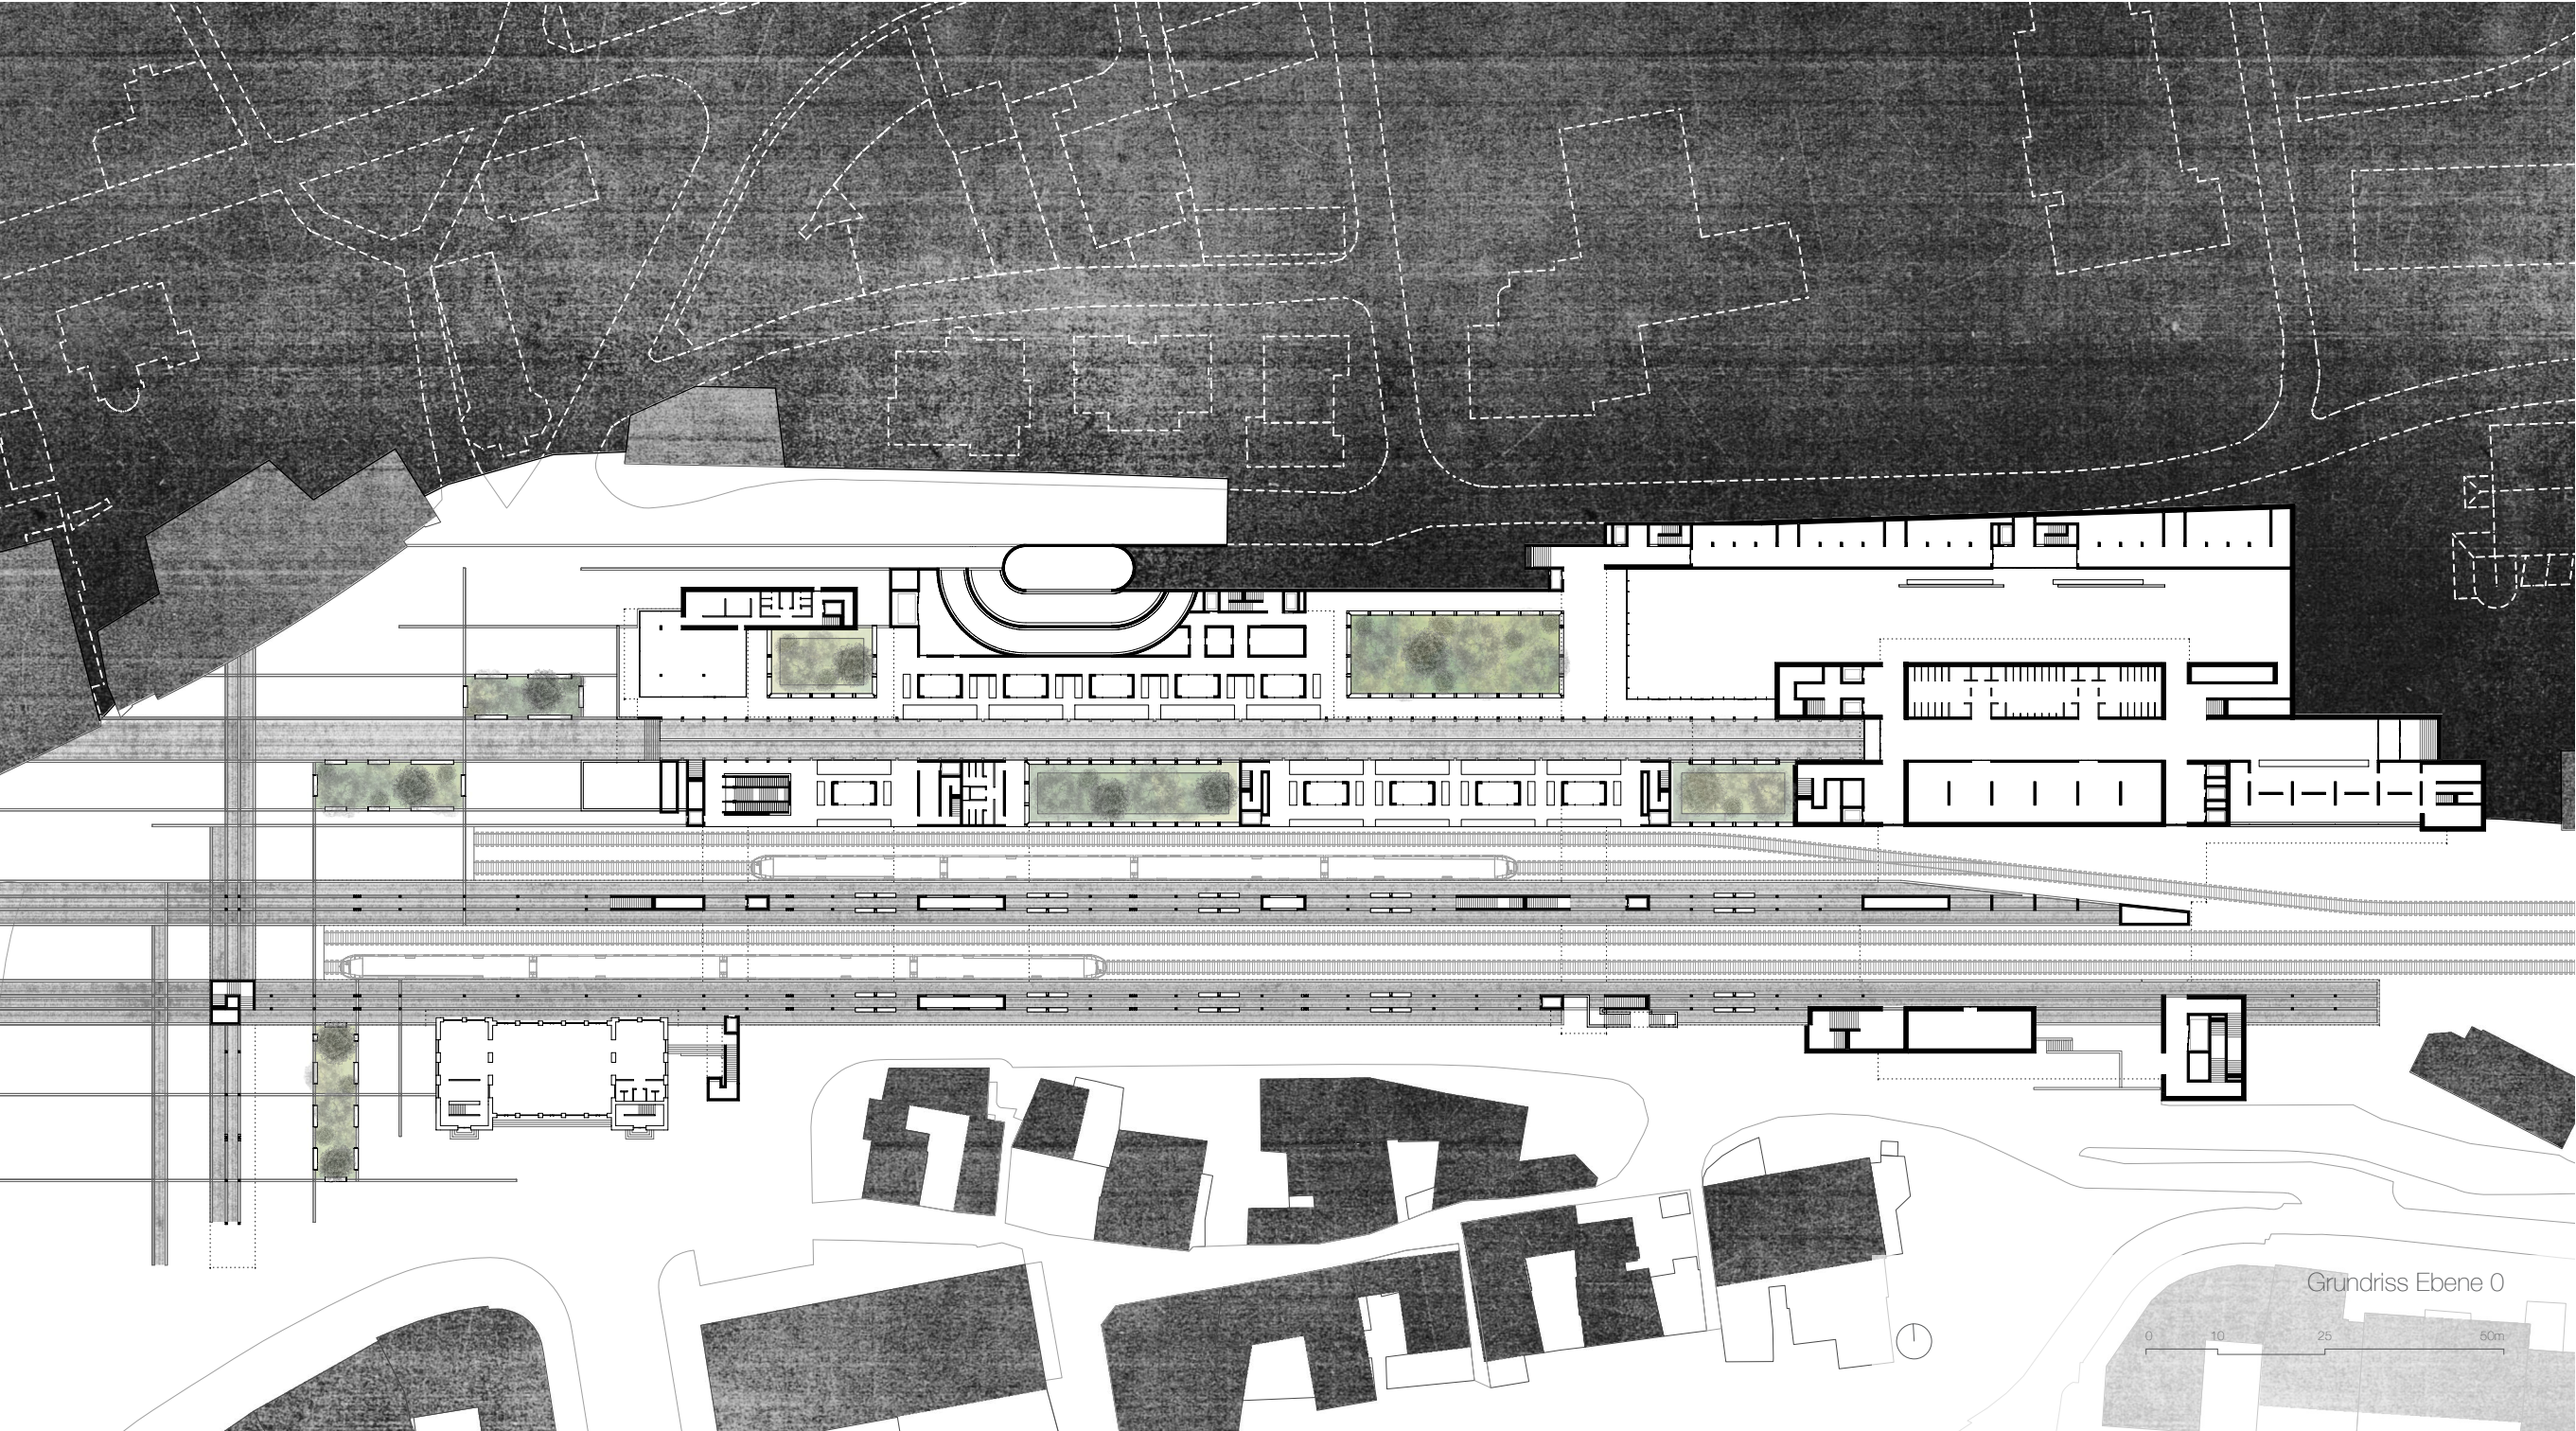

Grundriss Ebene 0

