


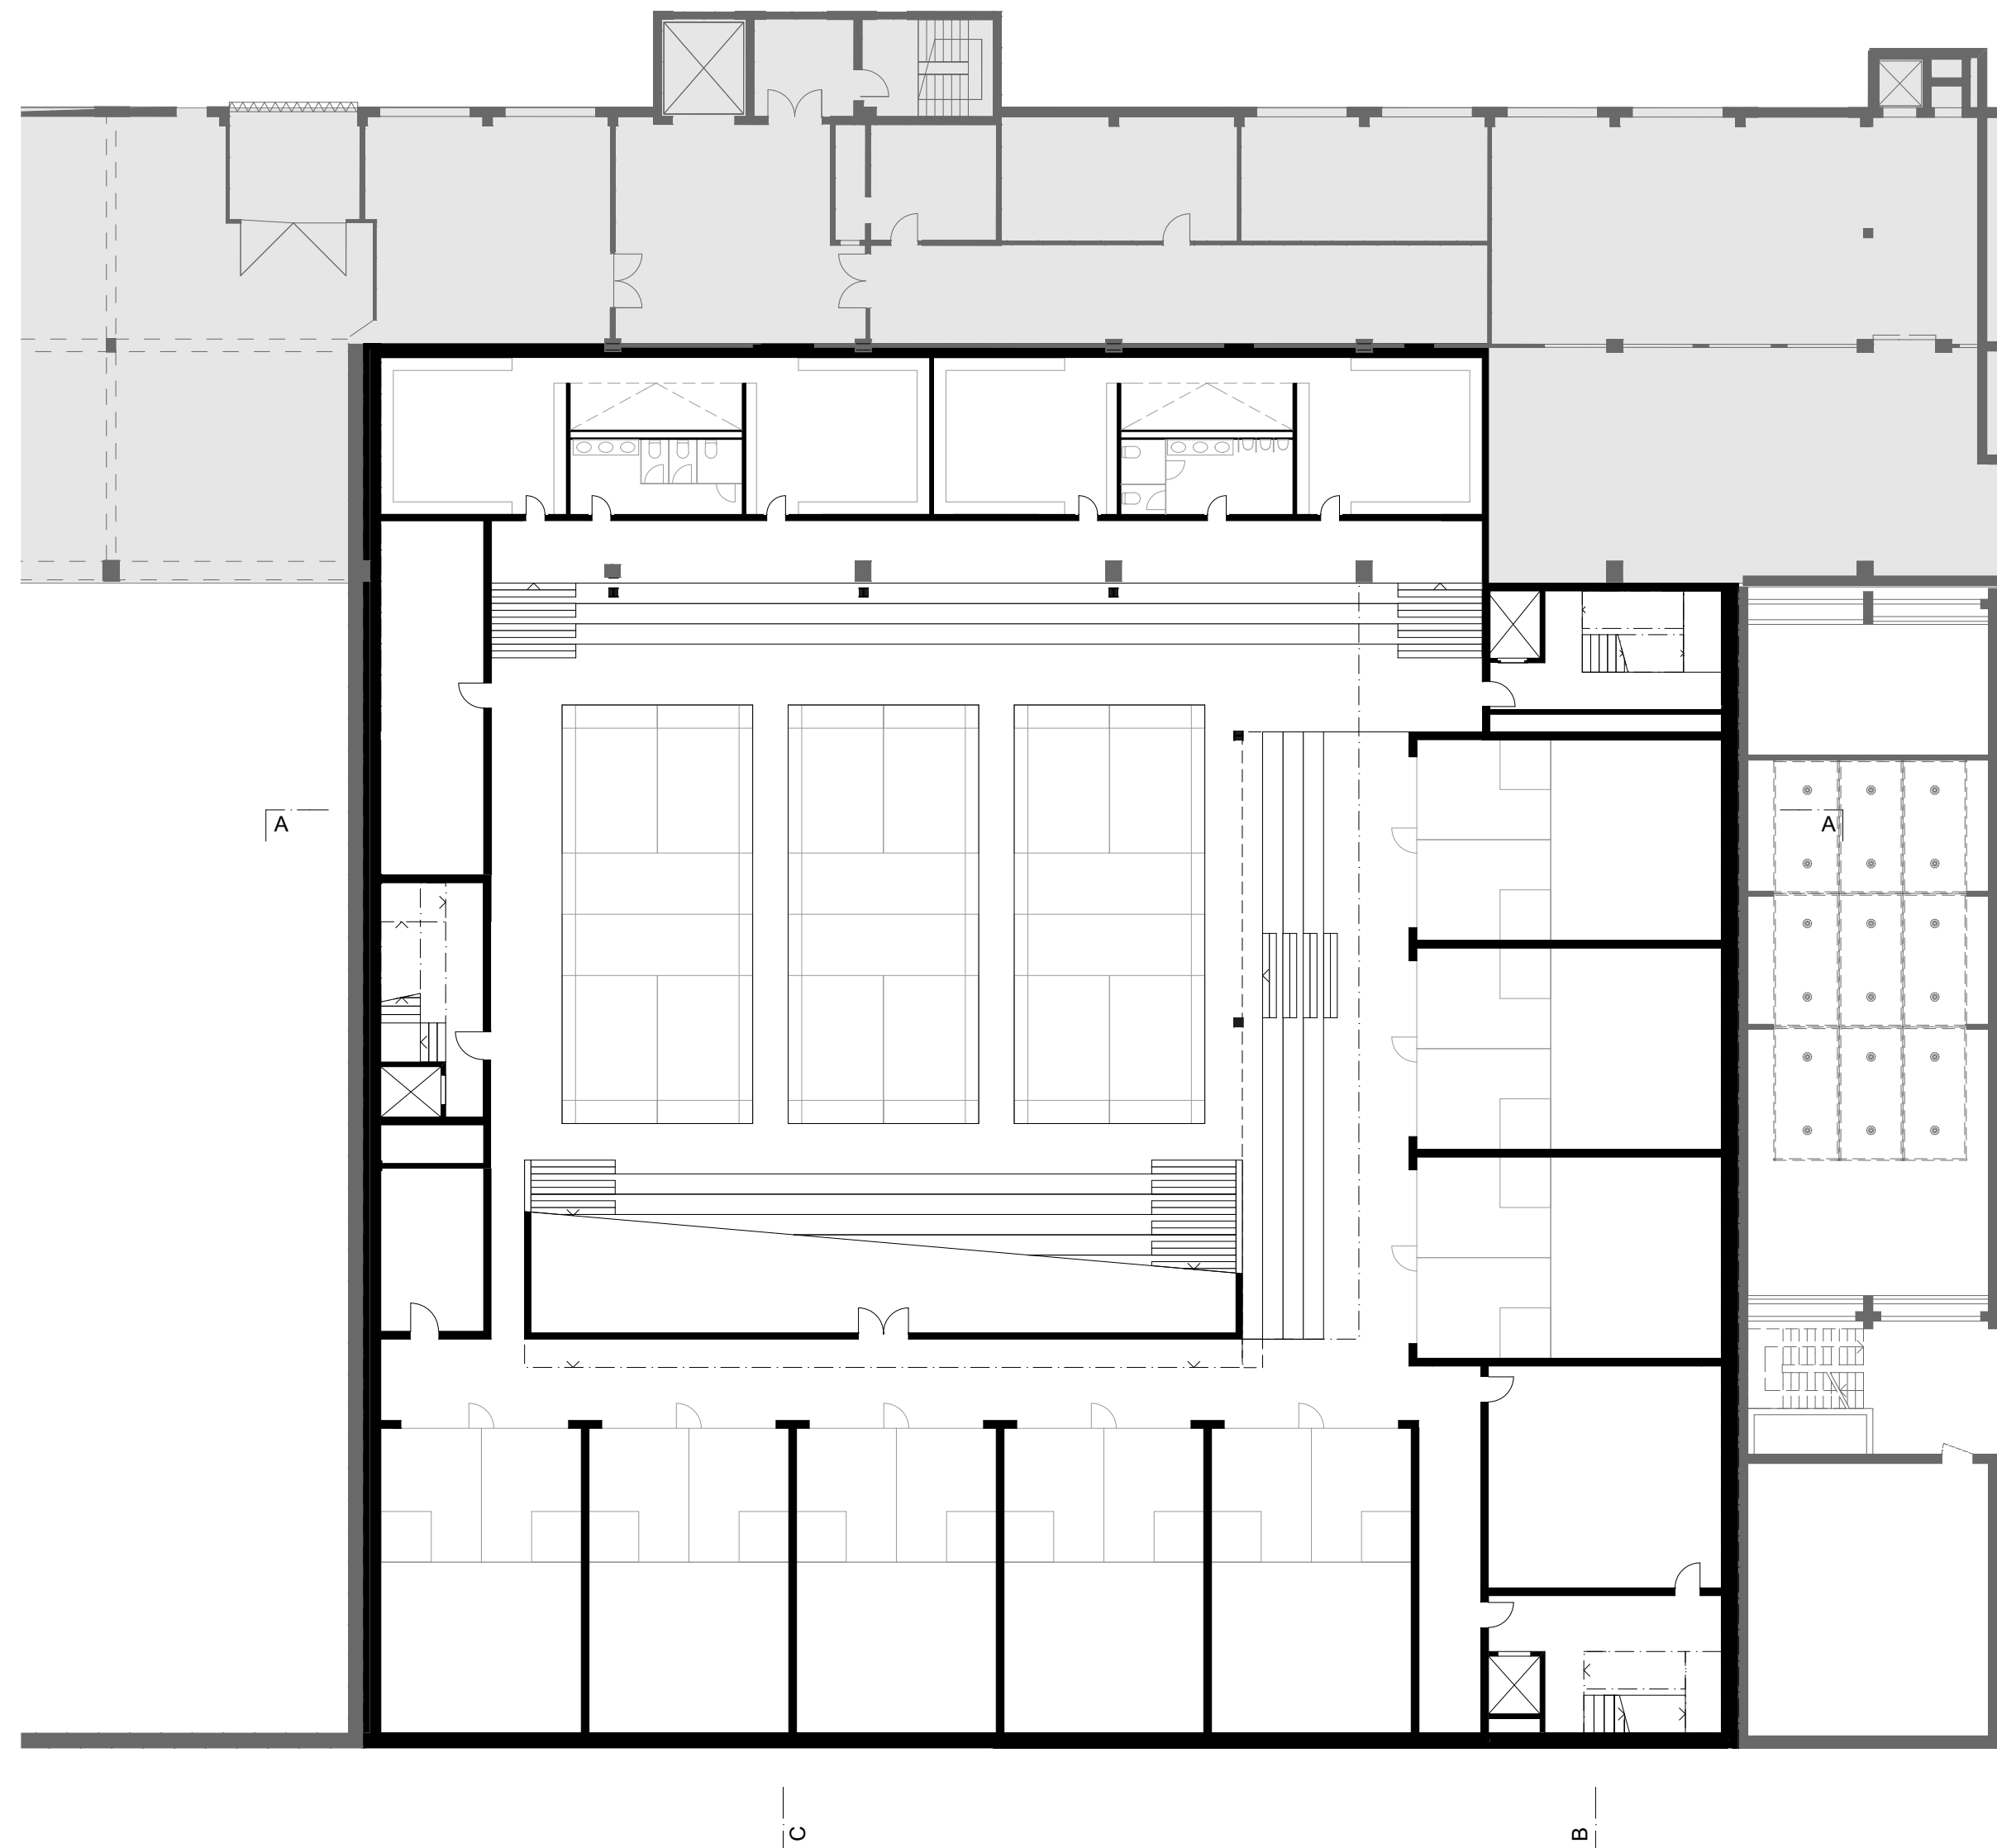

Grundriss Untergeschoss 1:200