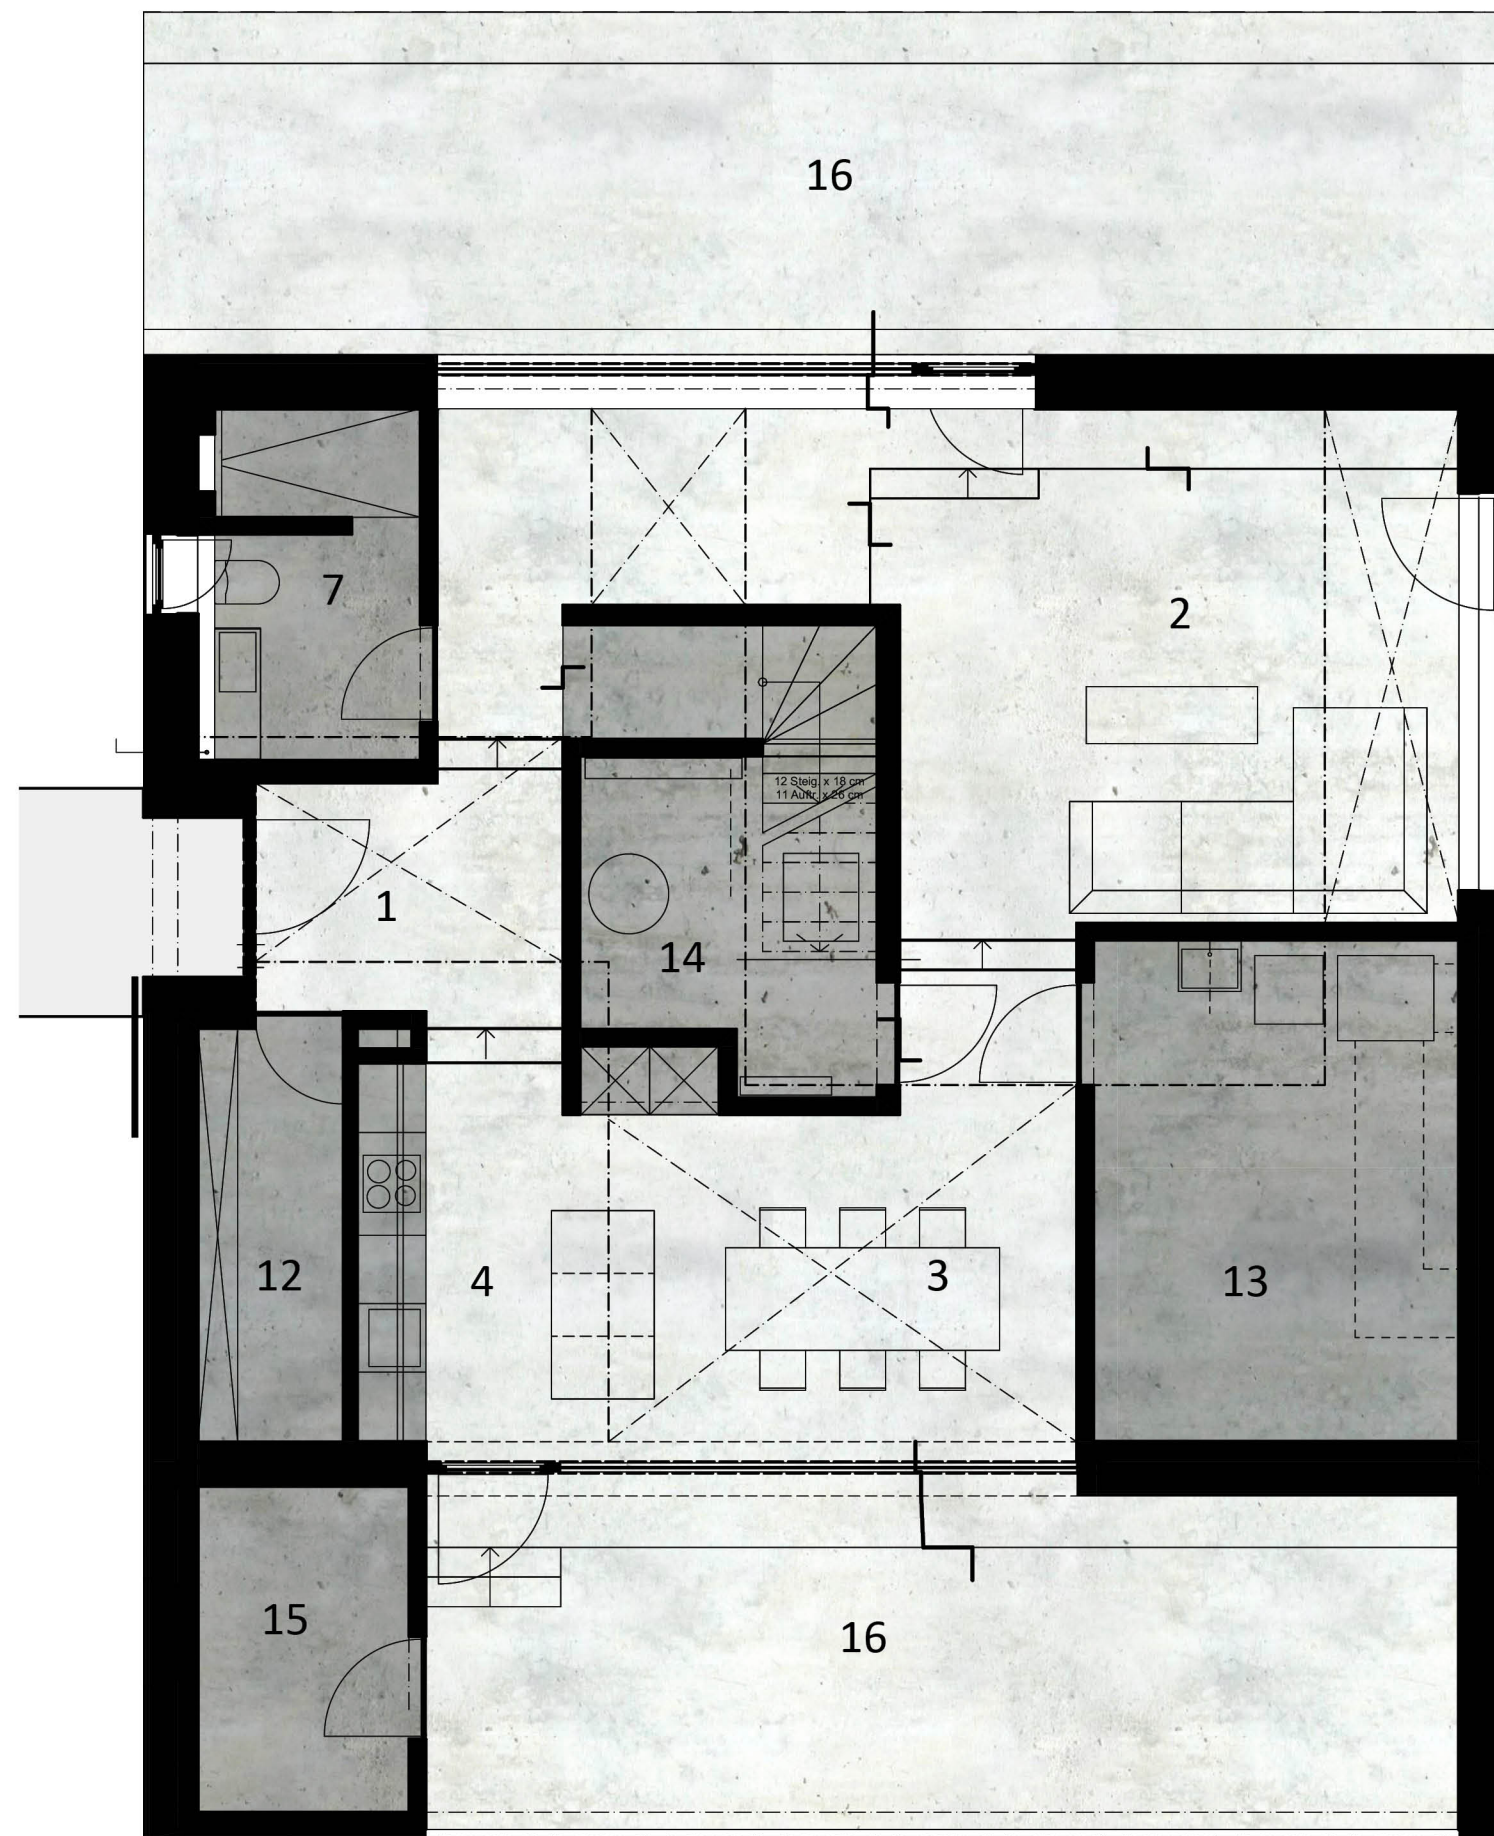


- 1 Entree
- 2 Wohnzimmer
- 3 Essen
- 4 Küche
- 7 Badezimmer
- 12 Garderobe
- 13 Keller
- 14 Technikraum versorgendes Herz im Herz des Hauses
- 15 Abstellraum
- 16 Terrasse

Erdgeschoss