


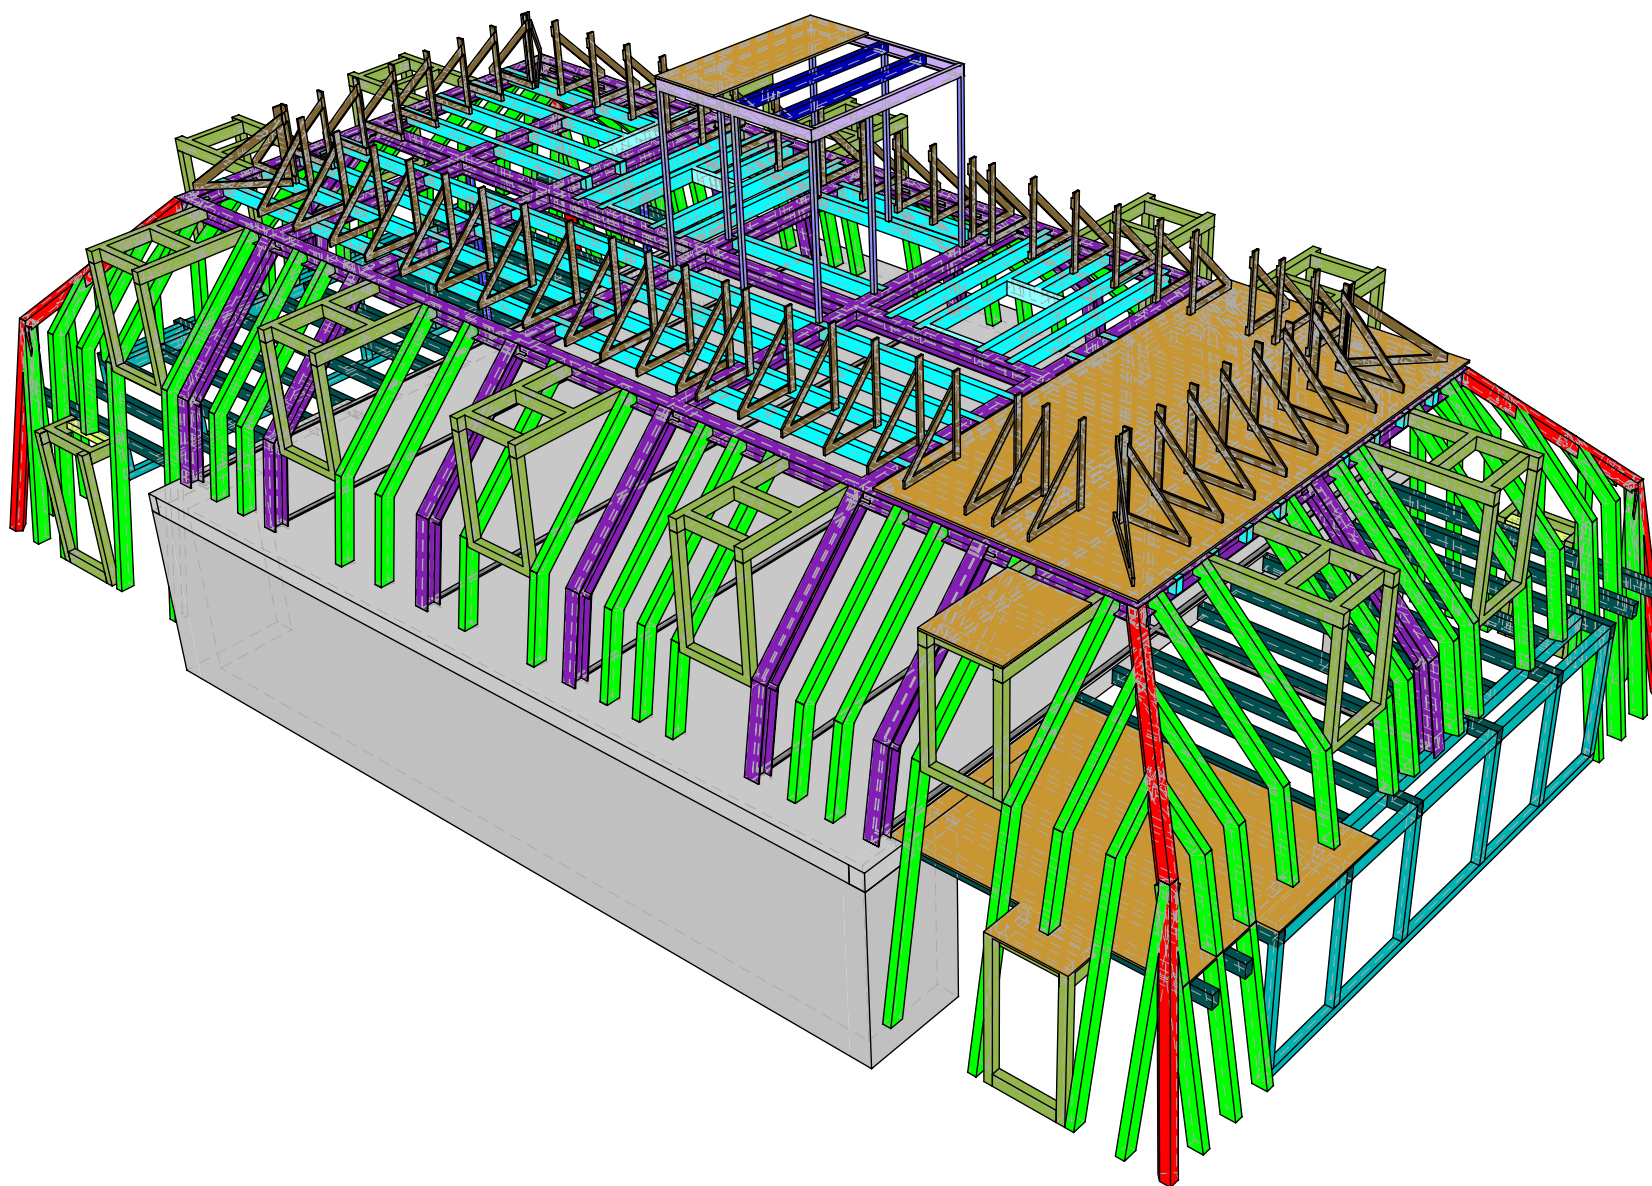

## Dachkonstruktion 3D

Sanierung, Maihofstrasse 52, Luzern

**B**



**R**



**U**

**S**

BOHRAUS Planung & Architektur AG, Zürichstrasse 64, Postfach 6808, 6000 Luzern 6  
Tel.: 041/226'20'40, Fax: 041/226'20'46, Mail: [bohraus.ag@bohraus.com](mailto:bohraus.ag@bohraus.com), [www.bohraus.com](http://www.bohraus.com)