



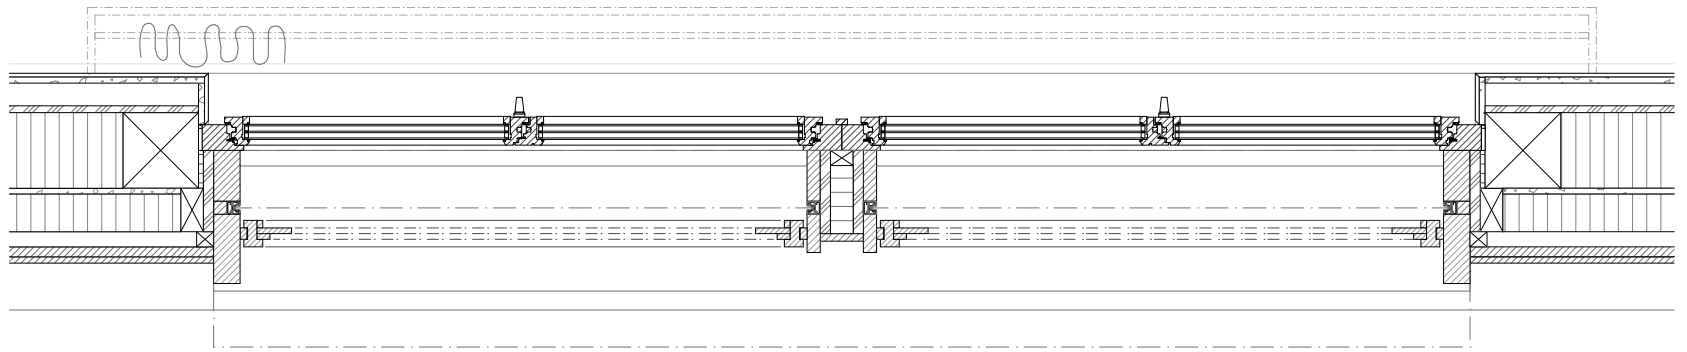

Grundriss

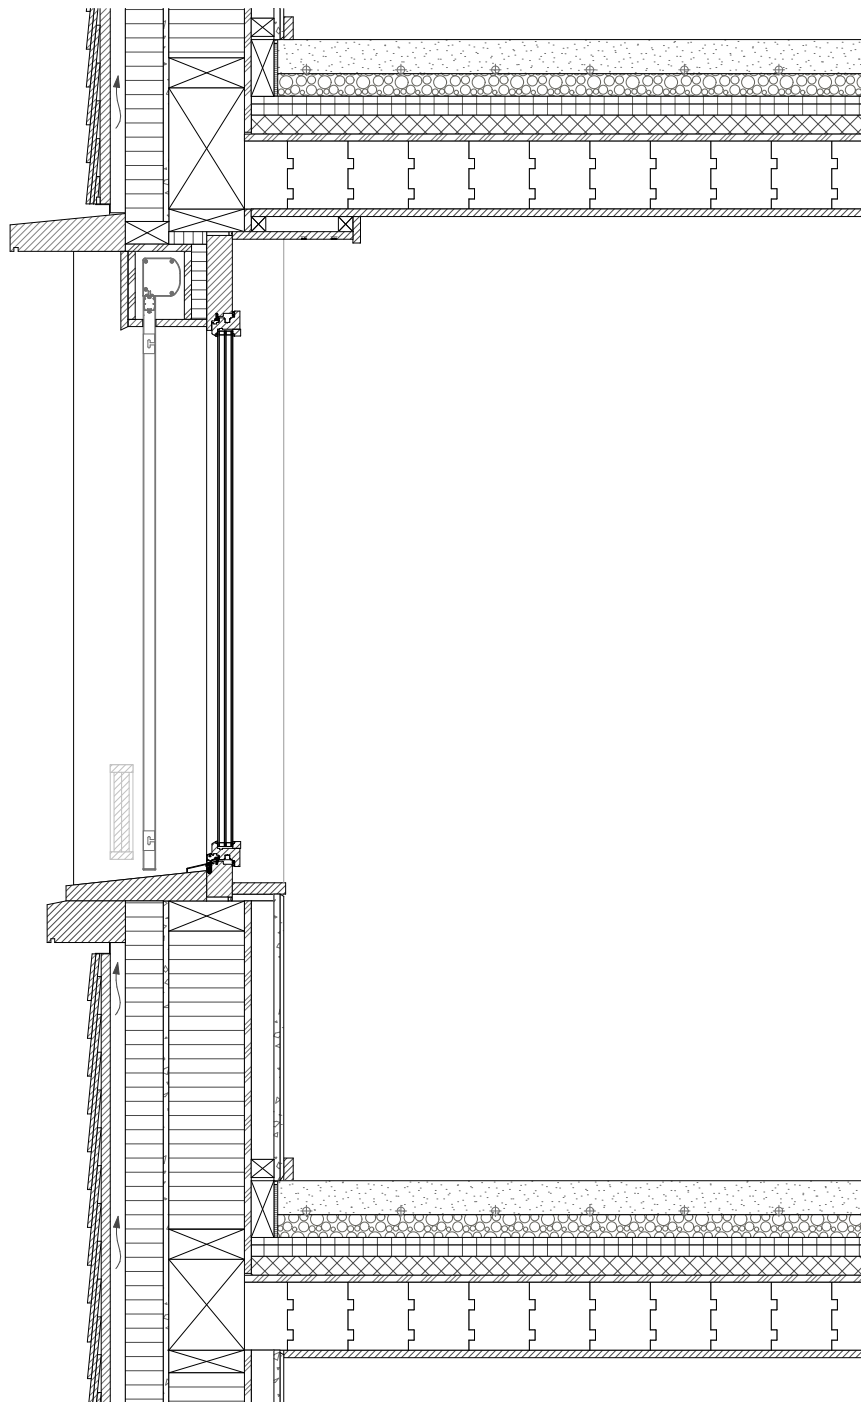

Schnitt



Ansicht